


**Московская область, Ленинский муниципальный район,
сельское поселение Булатниковское, вблизи дер. Лопатино
Жилой дом № 21
Секция № 1
1 этаж**

Схема блокировки

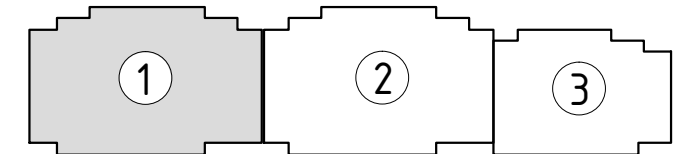


Условные обозначения

количество комнат		
3	45.53	жилая площадь квартиры
	68.32	общая площадь квартиры
	70.37	общая площадь квартиры с учетом летних помещений
	72.42	площадь квартиры с пересчетом летних помещений с применением коэф. 1



**Московская область, Ленинский муниципальный район,
сельское поселение Булатниковское, вблизи дер. Лопатино
Жилой дом № 21
Секция № 1
2 этаж**

Схема блокировки

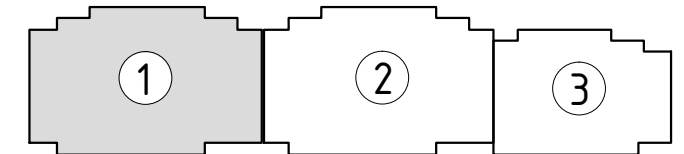


Условные обозначения

количество
комнат

3	45.53	жилая площадь квартиры
	68.32	общая площадь квартиры
	70.37	общая площадь квартиры с учетом летних помещений
	72.42	площадь квартиры с пересчетом летних помещений с применением коэф. 1

**Московская область, Ленинский муниципальный район,
сельское поселение Булатниковское, вблизи дер. Лопатино**
Жилой дом № 21
Секция № 1
3 этаж

Схема блокировки

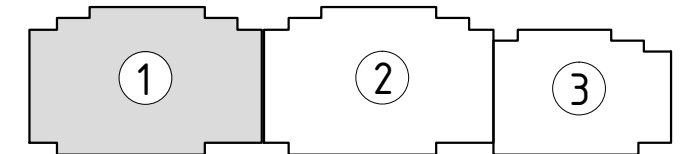


Условные обозначения

количество
комнат

3	45.53	жилая площадь квартиры
	68.32	общая площадь квартиры
	70.37	общая площадь квартиры с учетом летних помещений
	72.42	площадь квартиры с пересчетом летних помещений с применением коэф. 1

**Московская область, Ленинский муниципальный район,
сельское поселение Булатниковское, вблизи дер. Лопатино
Жилой дом № 21
Секция № 1
4 этаж**

Схема блокировки

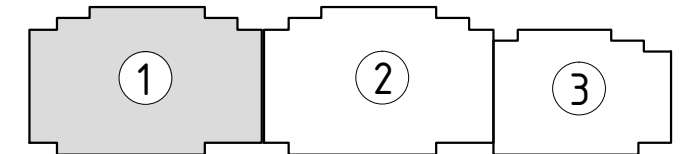

Условные обозначения

количество
комнат

3	45.53	жилая площадь квартиры
	68.32	общая площадь квартиры
	70.37	общая площадь квартиры с учетом летних помещений
	72.42	площадь квартиры с пересчетом летних помещений с применением коэф. 1


**Московская область, Ленинский муниципальный район,
сельское поселение Булатниковское, вблизи дер. Лопатино**

Жилой дом № 21

Секция № 1

5 этаж

Схема блокировки

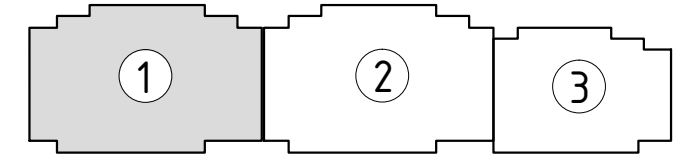

Условные обозначения

количество
комнат

3	45,53	жилая площадь квартиры
	68,32	общая площадь квартиры
	70,37	общая площадь квартиры с учетом летних помещений
	72,42	площадь квартиры с пересчетом летних помещений с применением коэф. 1



**Московская область, Ленинский муниципальный район,
сельское поселение Булатниковское, вблизи дер. Лопатино**

Жилой дом № 21

Секция № 1

6 этаж

Схема блокировки

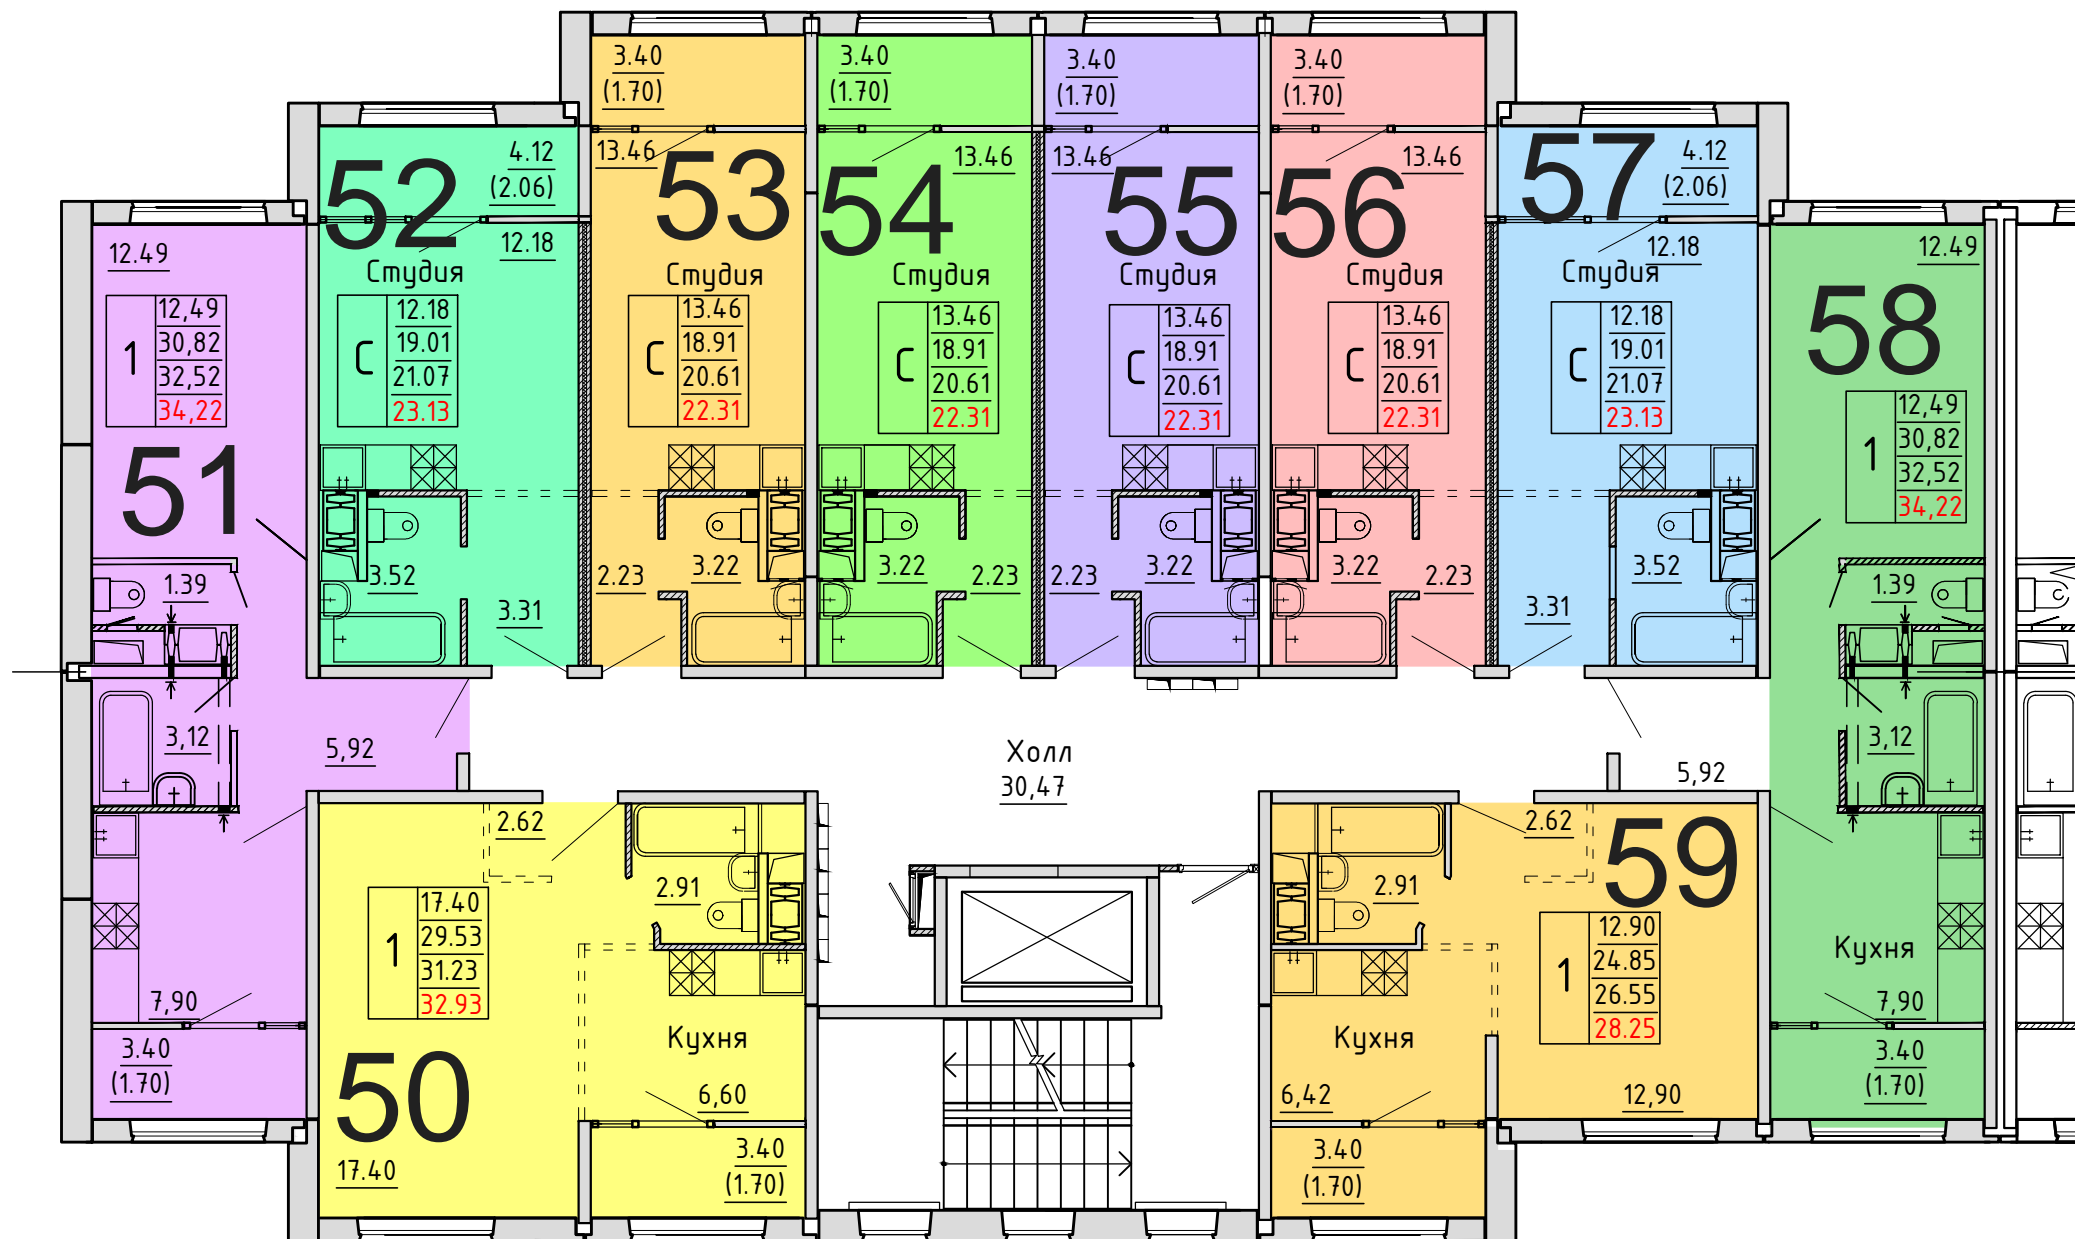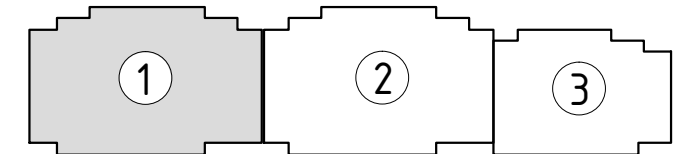

Условные обозначения

количество
комнат

3	45.53	жилая площадь квартиры
	68.32	общая площадь квартиры
	70.37	общая площадь квартиры с учетом летних помещений
	72.42	площадь квартиры с пересчетом летних помещений с применением коэф. 1



**Московская область, Ленинский муниципальный район,
сельское поселение Булатниковское, вблизи дер. Лопатино**

Жилой дом № 21

Секция № 1

7 этаж

Схема блокировки

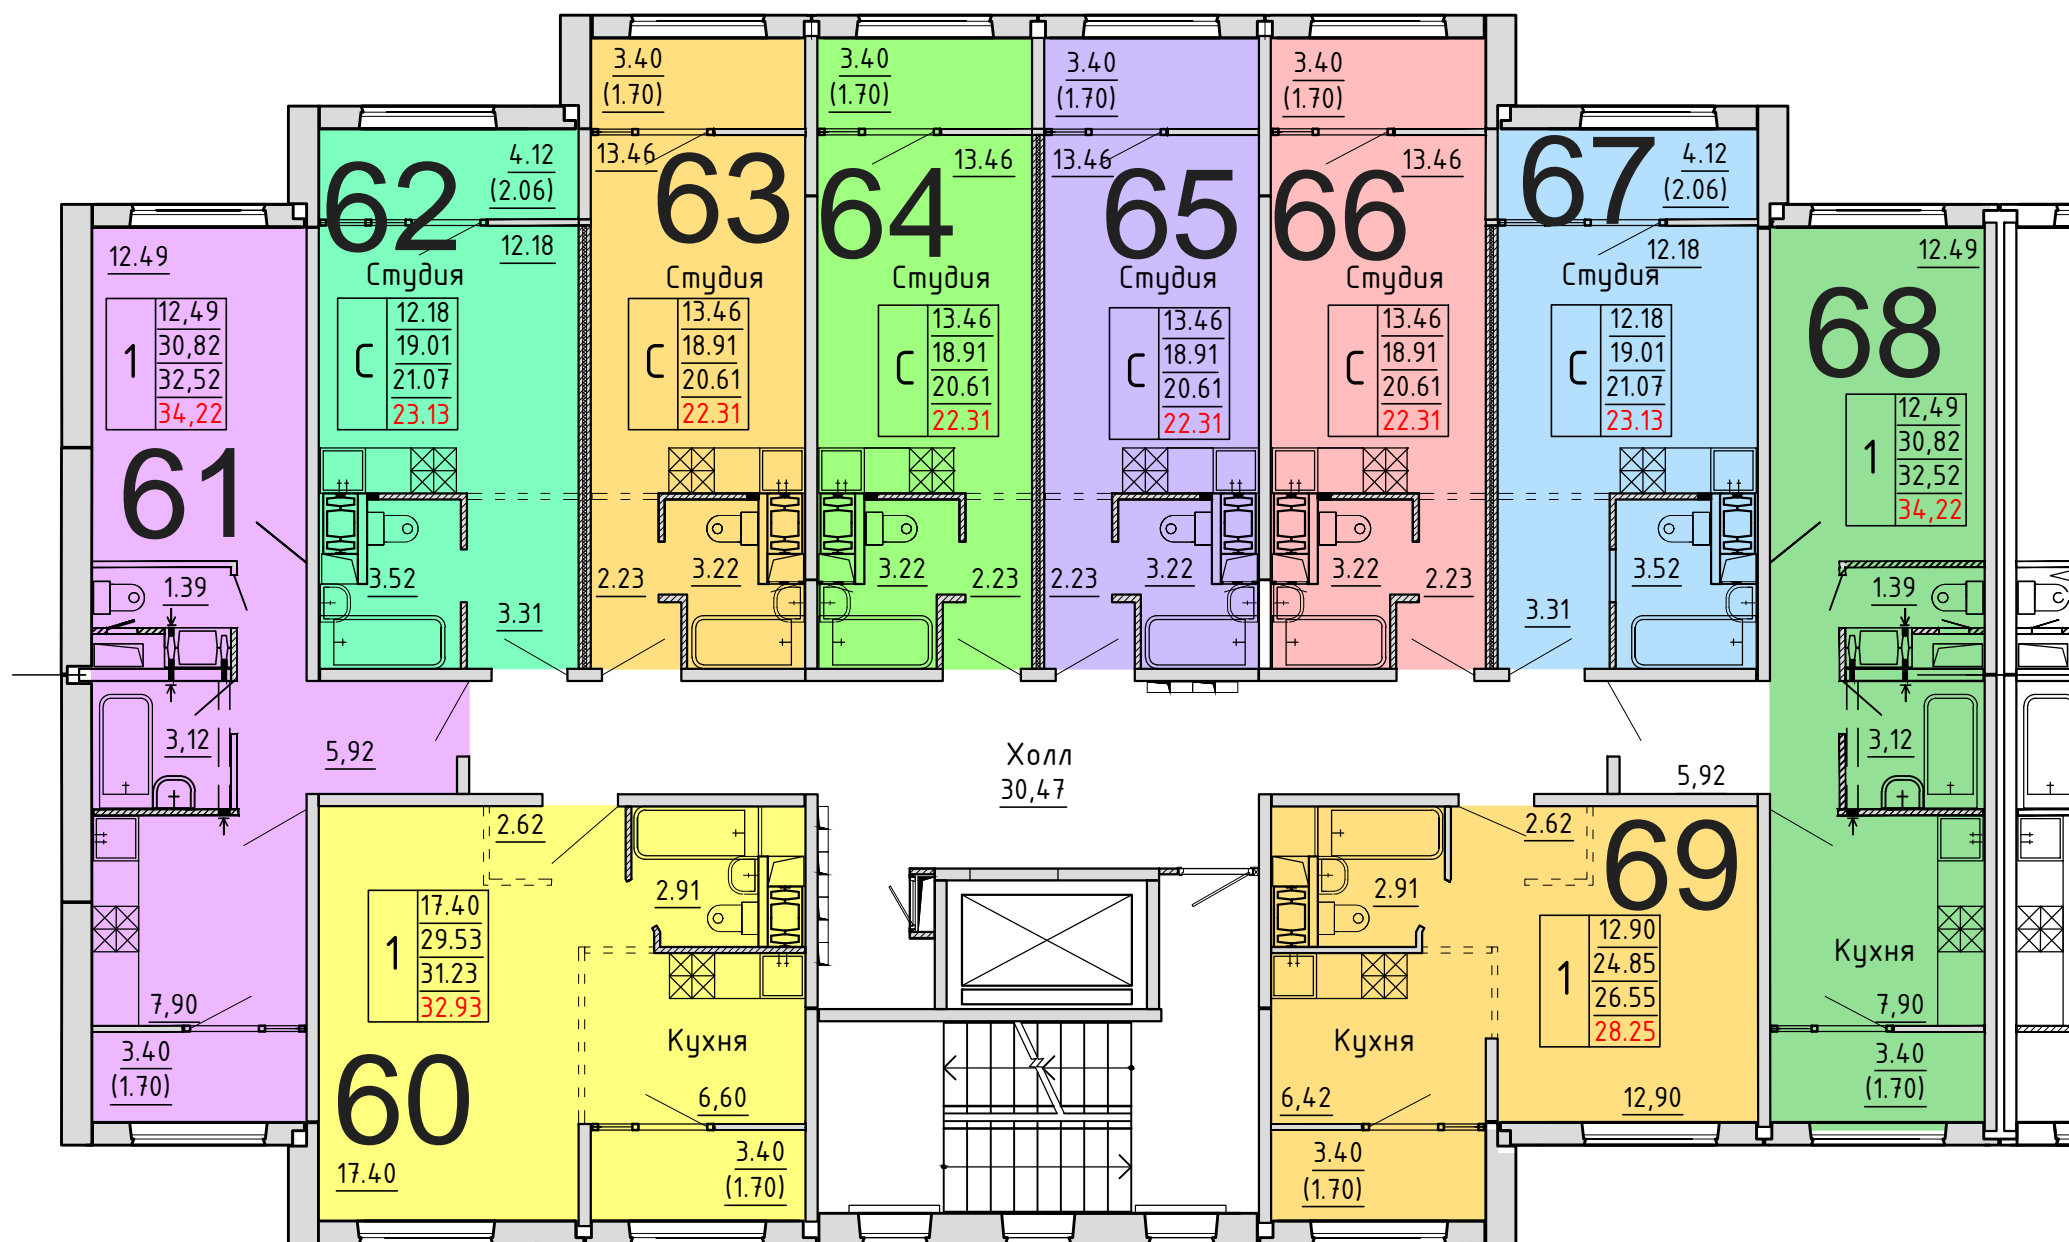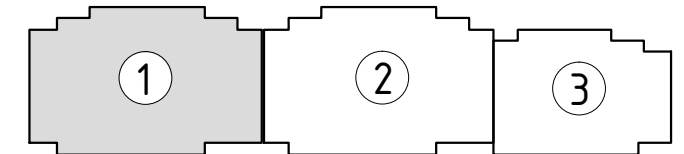

Условные обозначения

количество
комнат

3	45,53	жилая площадь квартиры
	68,32	общая площадь квартиры
	70,37	общая площадь квартиры с учетом летних помещений
	72,42	площадь квартиры с пересчетом летних помещений с применением коэф. 1



**Московская область, Ленинский муниципальный район,
сельское поселение Булатниковское, вблизи дер. Лопатино**

Жилой дом № 21

Секция № 1

8 этаж

Схема блокировки

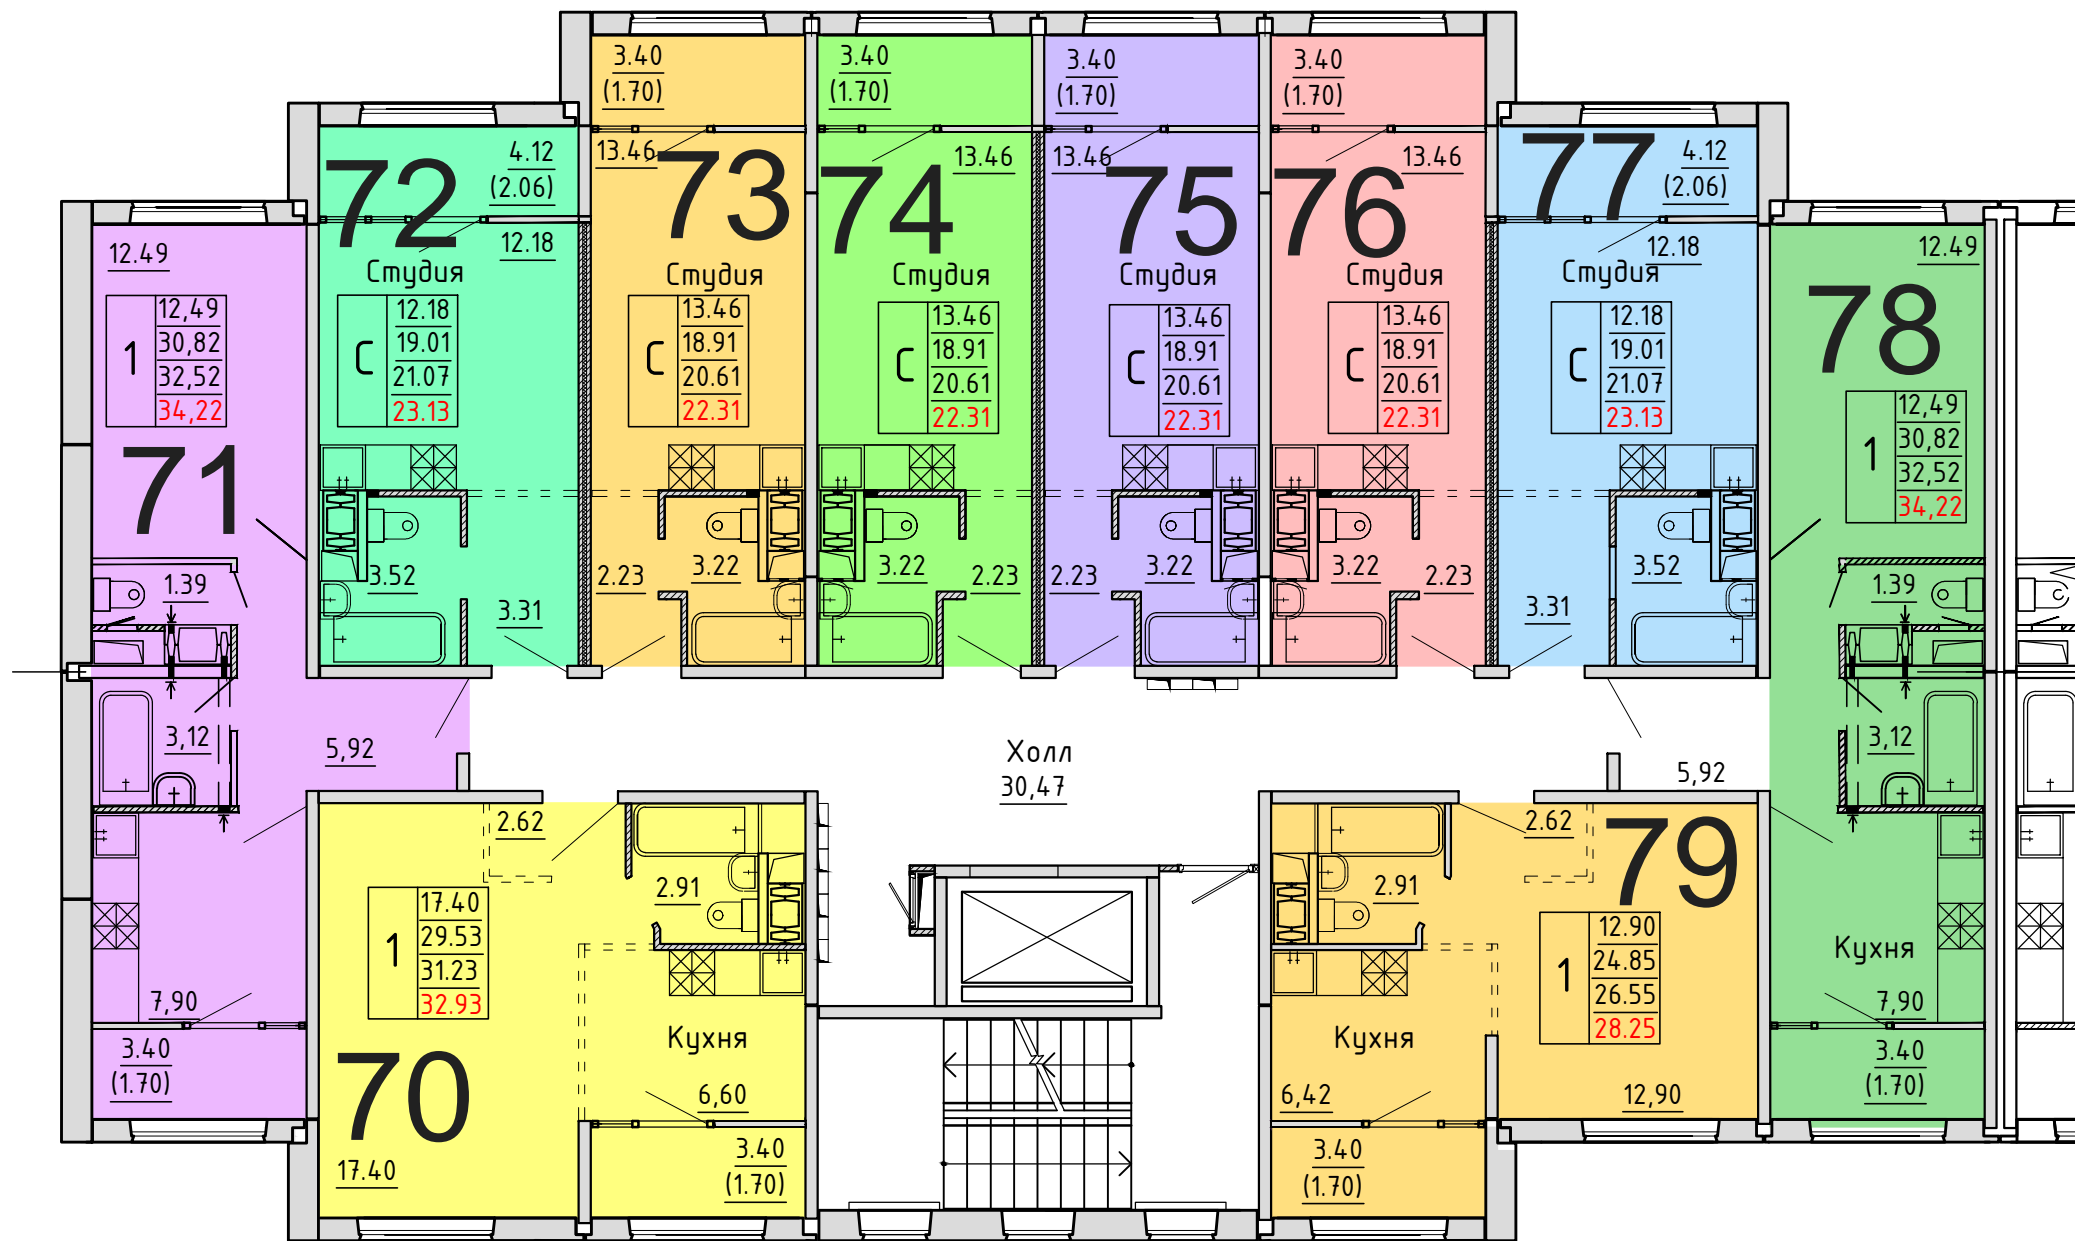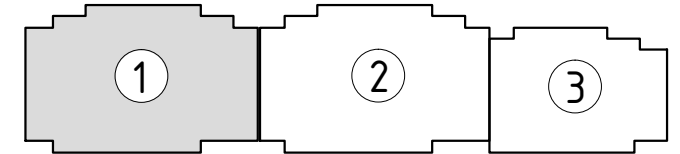

Условные обозначения

количество
комнат

3	45.53	жилая площадь квартиры
	68.32	общая площадь квартиры
	70.37	общая площадь квартиры с учетом летних помещений
	72.42	площадь квартиры с пересчетом летних помещений с применением коэф. 1


**Московская область, Ленинский муниципальный район,
сельское поселение Булатниковское, вблизи дер. Лопатино**

Жилой дом № 21

Секция № 1

9 этаж

Схема блокировки

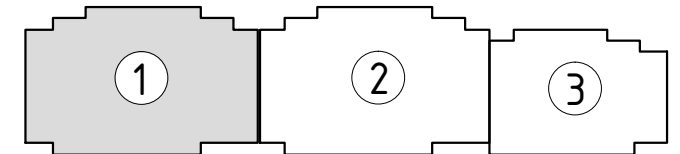

Условные обозначения

количество
комнат

3	45,53	жилая площадь квартиры
	68,32	общая площадь квартиры
	70,37	общая площадь квартиры с учетом летних помещений
	72,42	площадь квартиры с пересчетом летних помещений с применением коэф. 1

**Московская область, Ленинский муниципальный район,
сельское поселение Булатниковское, вблизи дер. Лопатино**


Жилой дом № 21

Секция № 2

1 этаж



Схема блокировки

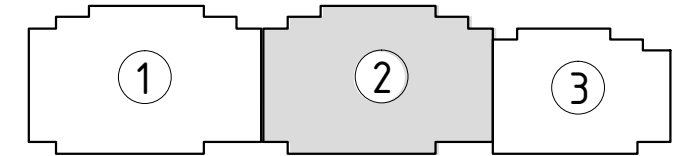

Условные обозначения

количество
комнат

3	45.53	жилая площадь квартиры
	68.32	общая площадь квартиры
	70.37	общая площадь квартиры с учетом летних помещений
	72.42	площадь квартиры с пересчетом летних помещений с применением коэф. 1



**Московская область, Ленинский муниципальный район,
сельское поселение Булатниковское, вблизи дер. Лопатино**

Жилой дом № 21

Секция № 2

2 этаж

Схема блокировки

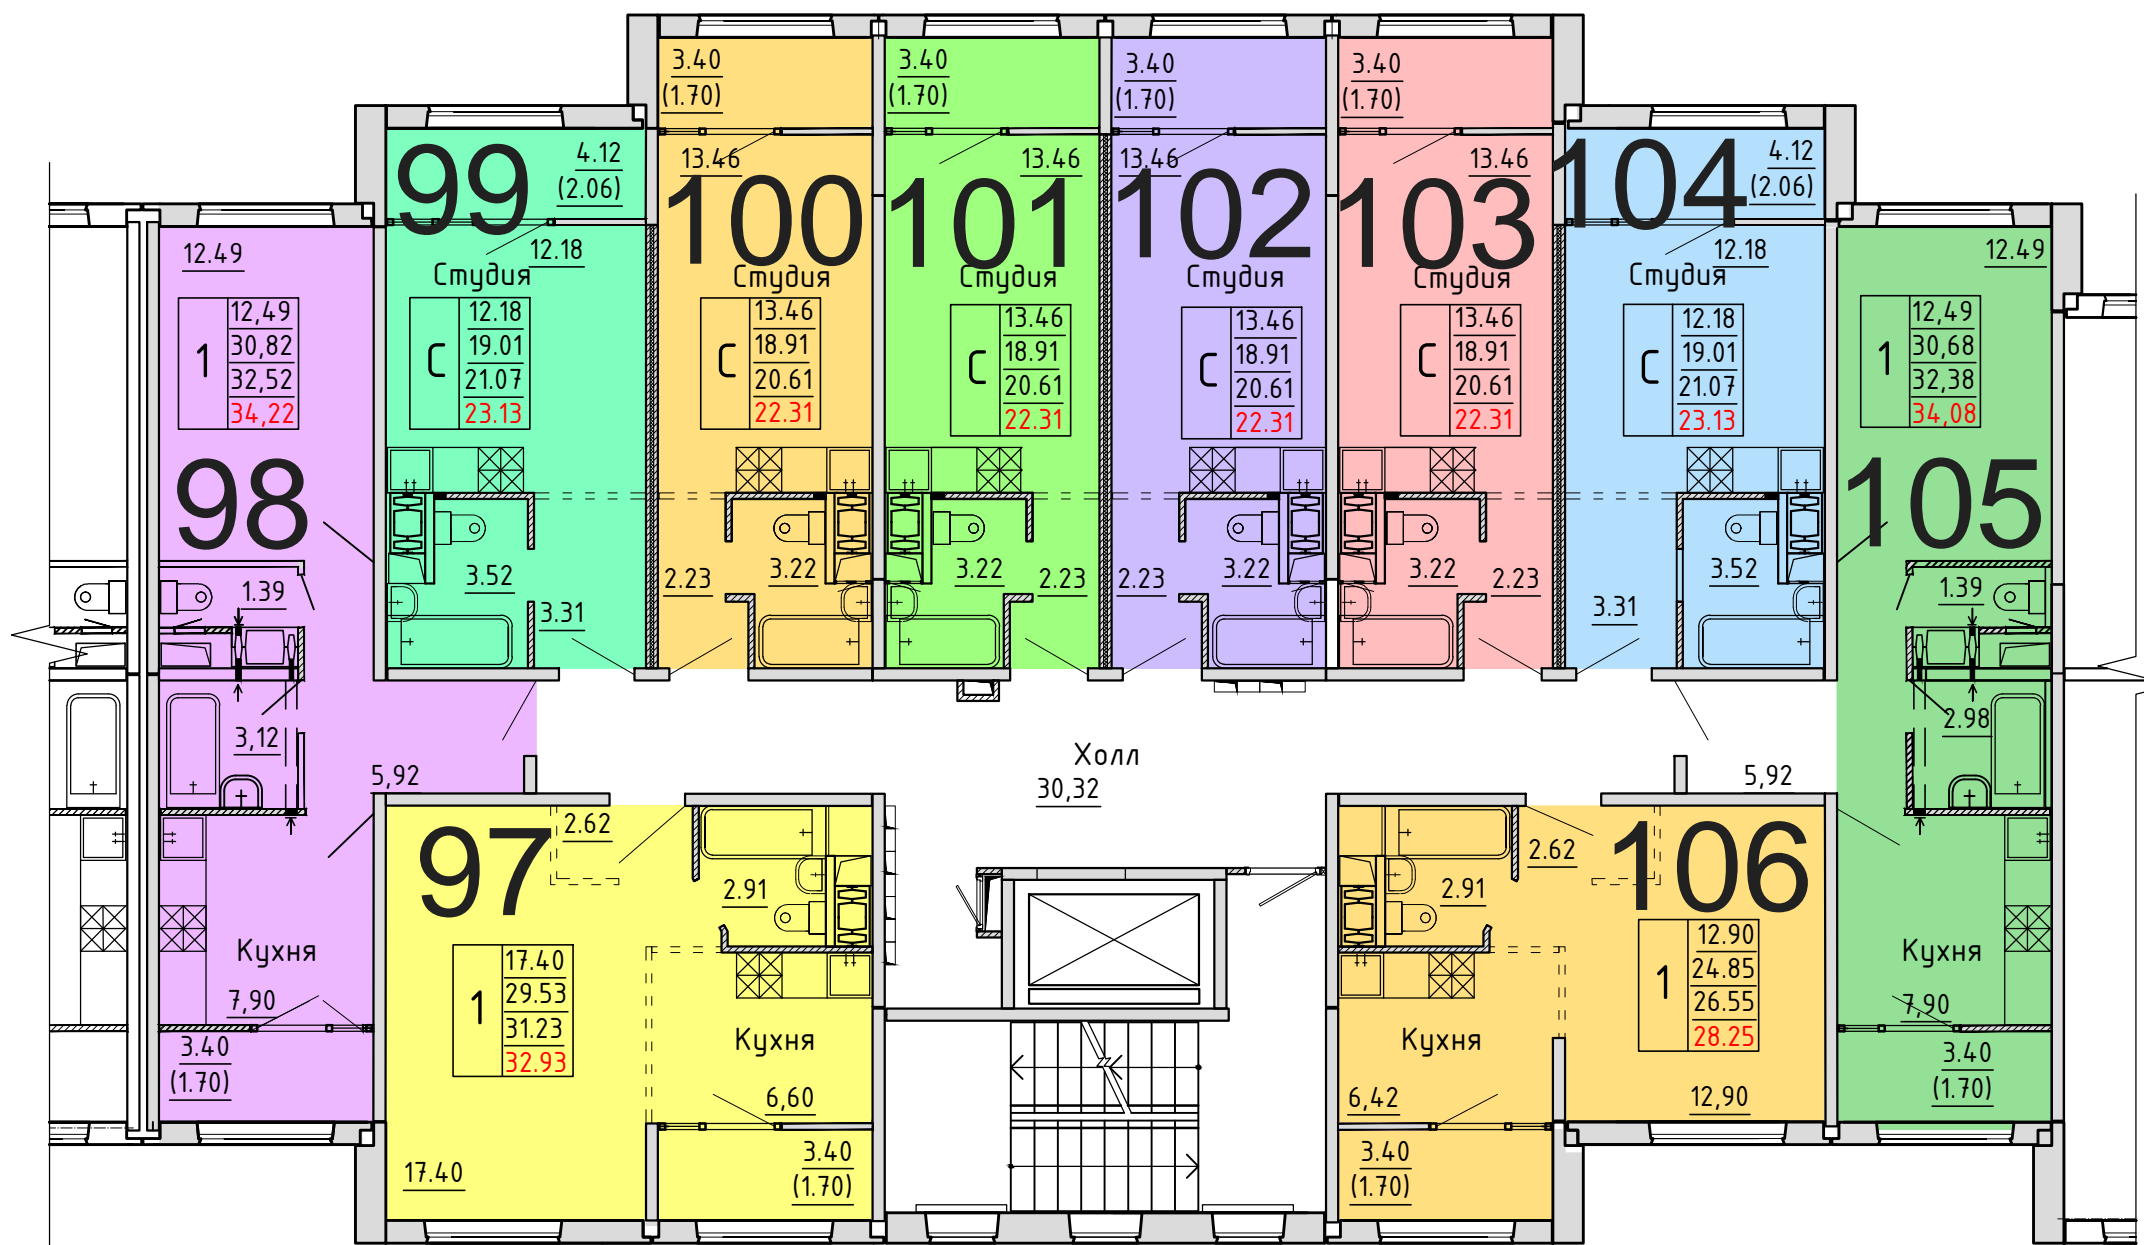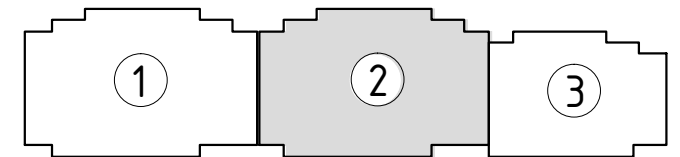

Условные обозначения

количество комнат	жилая площадь квартиры	общая площадь квартиры	общая площадь квартиры с учетом летних помещений	площадь квартиры с пересчетом летних помещений с применением коэф. 1
1	45.53	68.32	70.37	72.42
3				



**Московская область, Ленинский муниципальный район,
сельское поселение Булатниковское, вблизи дер. Лопатино**

Жилой дом № 21

Секция № 2

3 этаж

Схема блокировки

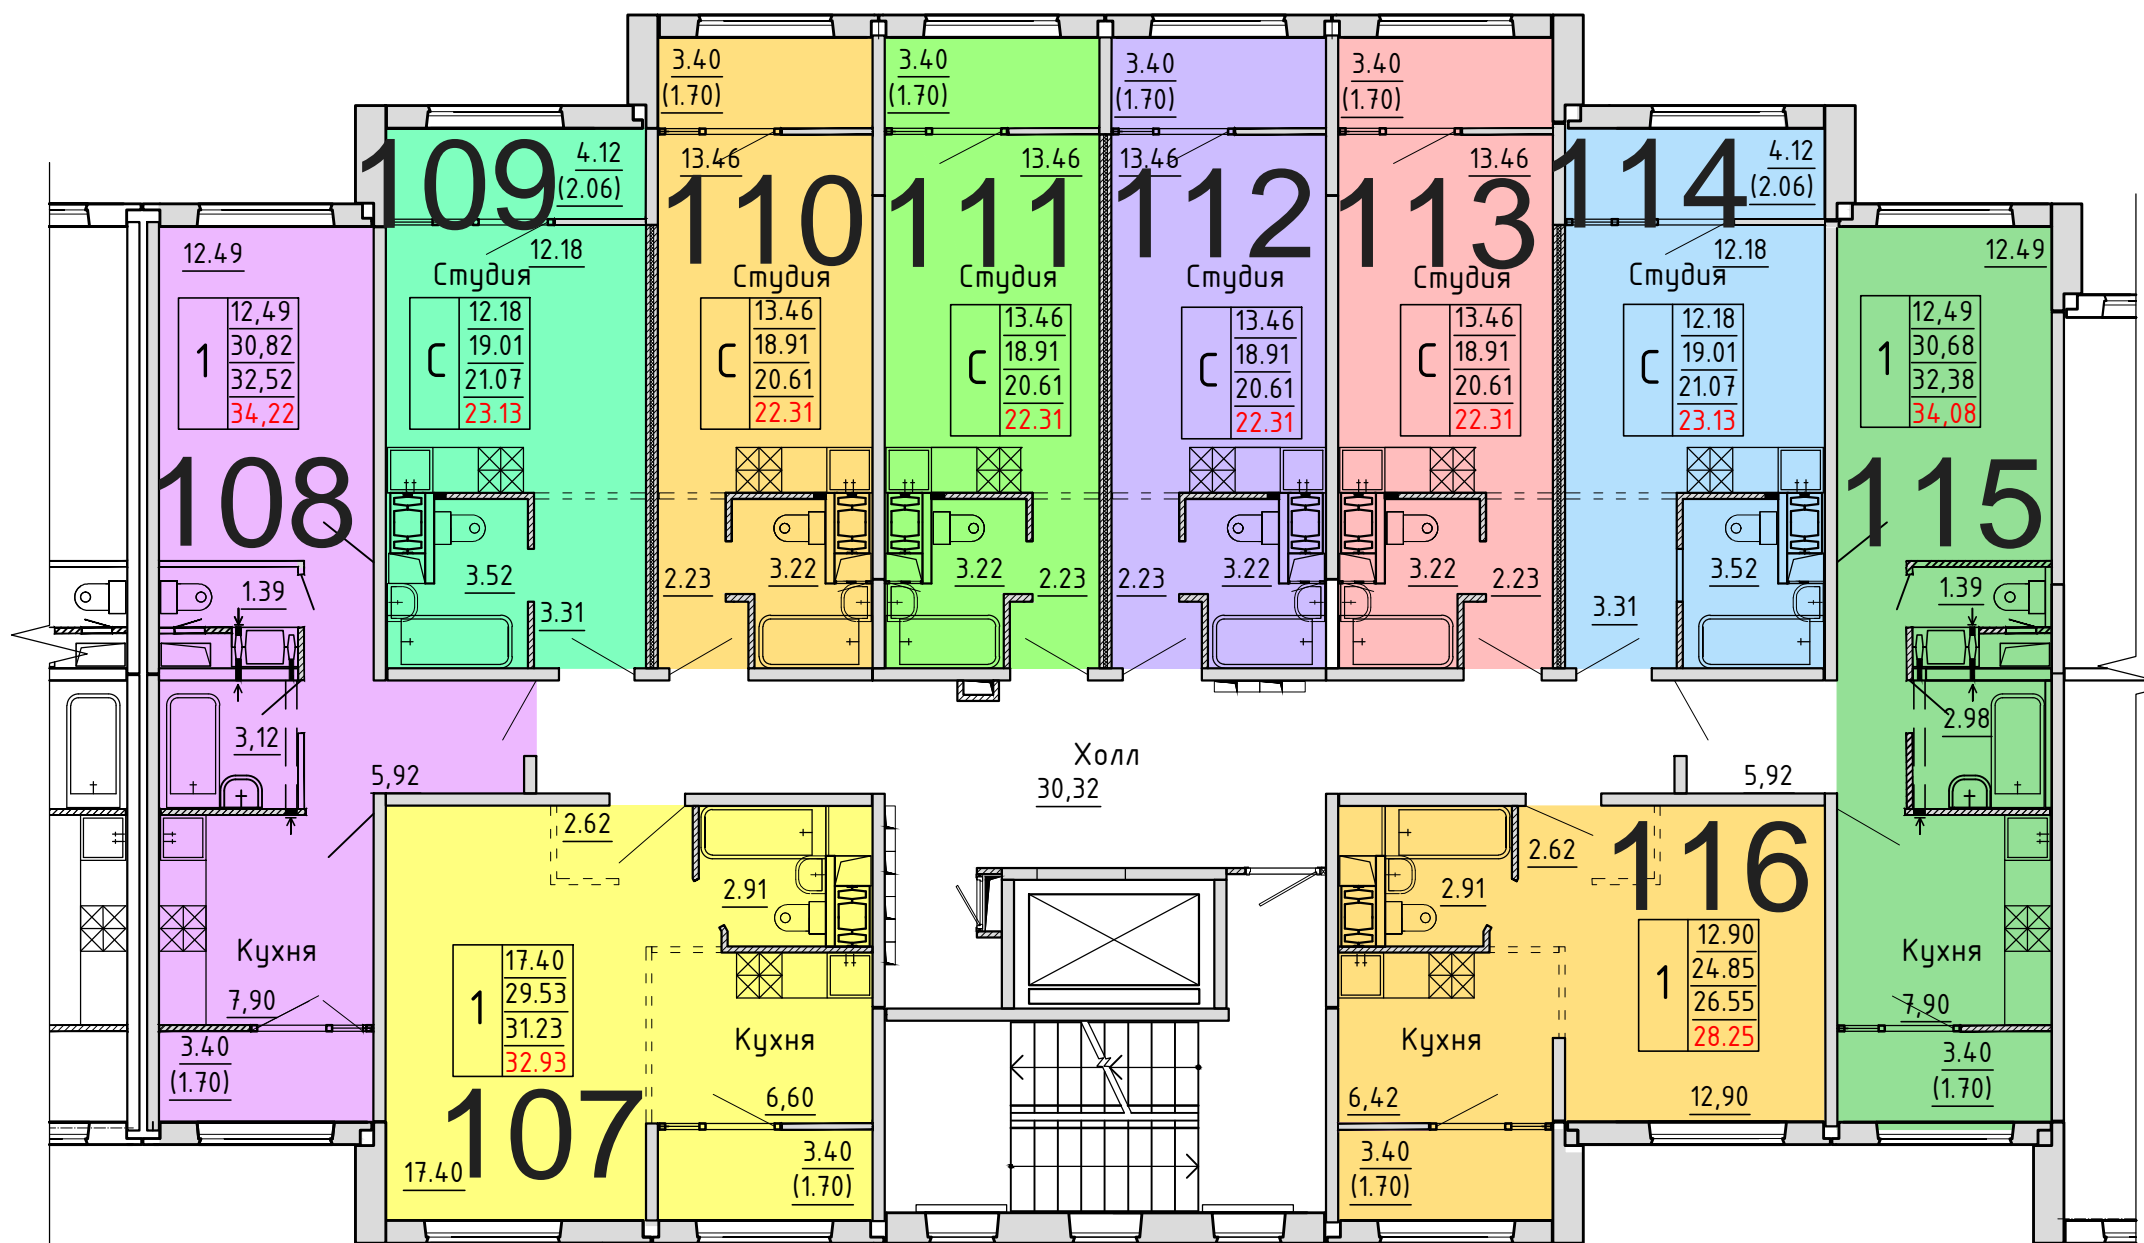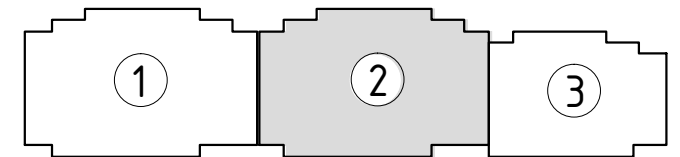



Условные обозначения

количество
комнат

3	45.53	жилая площадь квартиры
	68.32	общая площадь квартиры
	70.37	общая площадь квартиры с учетом летних помещений
	72.42	площадь квартиры с пересчетом летних помещений с применением коэф. 1

**Московская область, Ленинский муниципальный район,
сельское поселение Булатниковское, вблизи дер. Лопатино**
Жилой дом № 21
Секция № 2
4 этаж

Схема блокировки

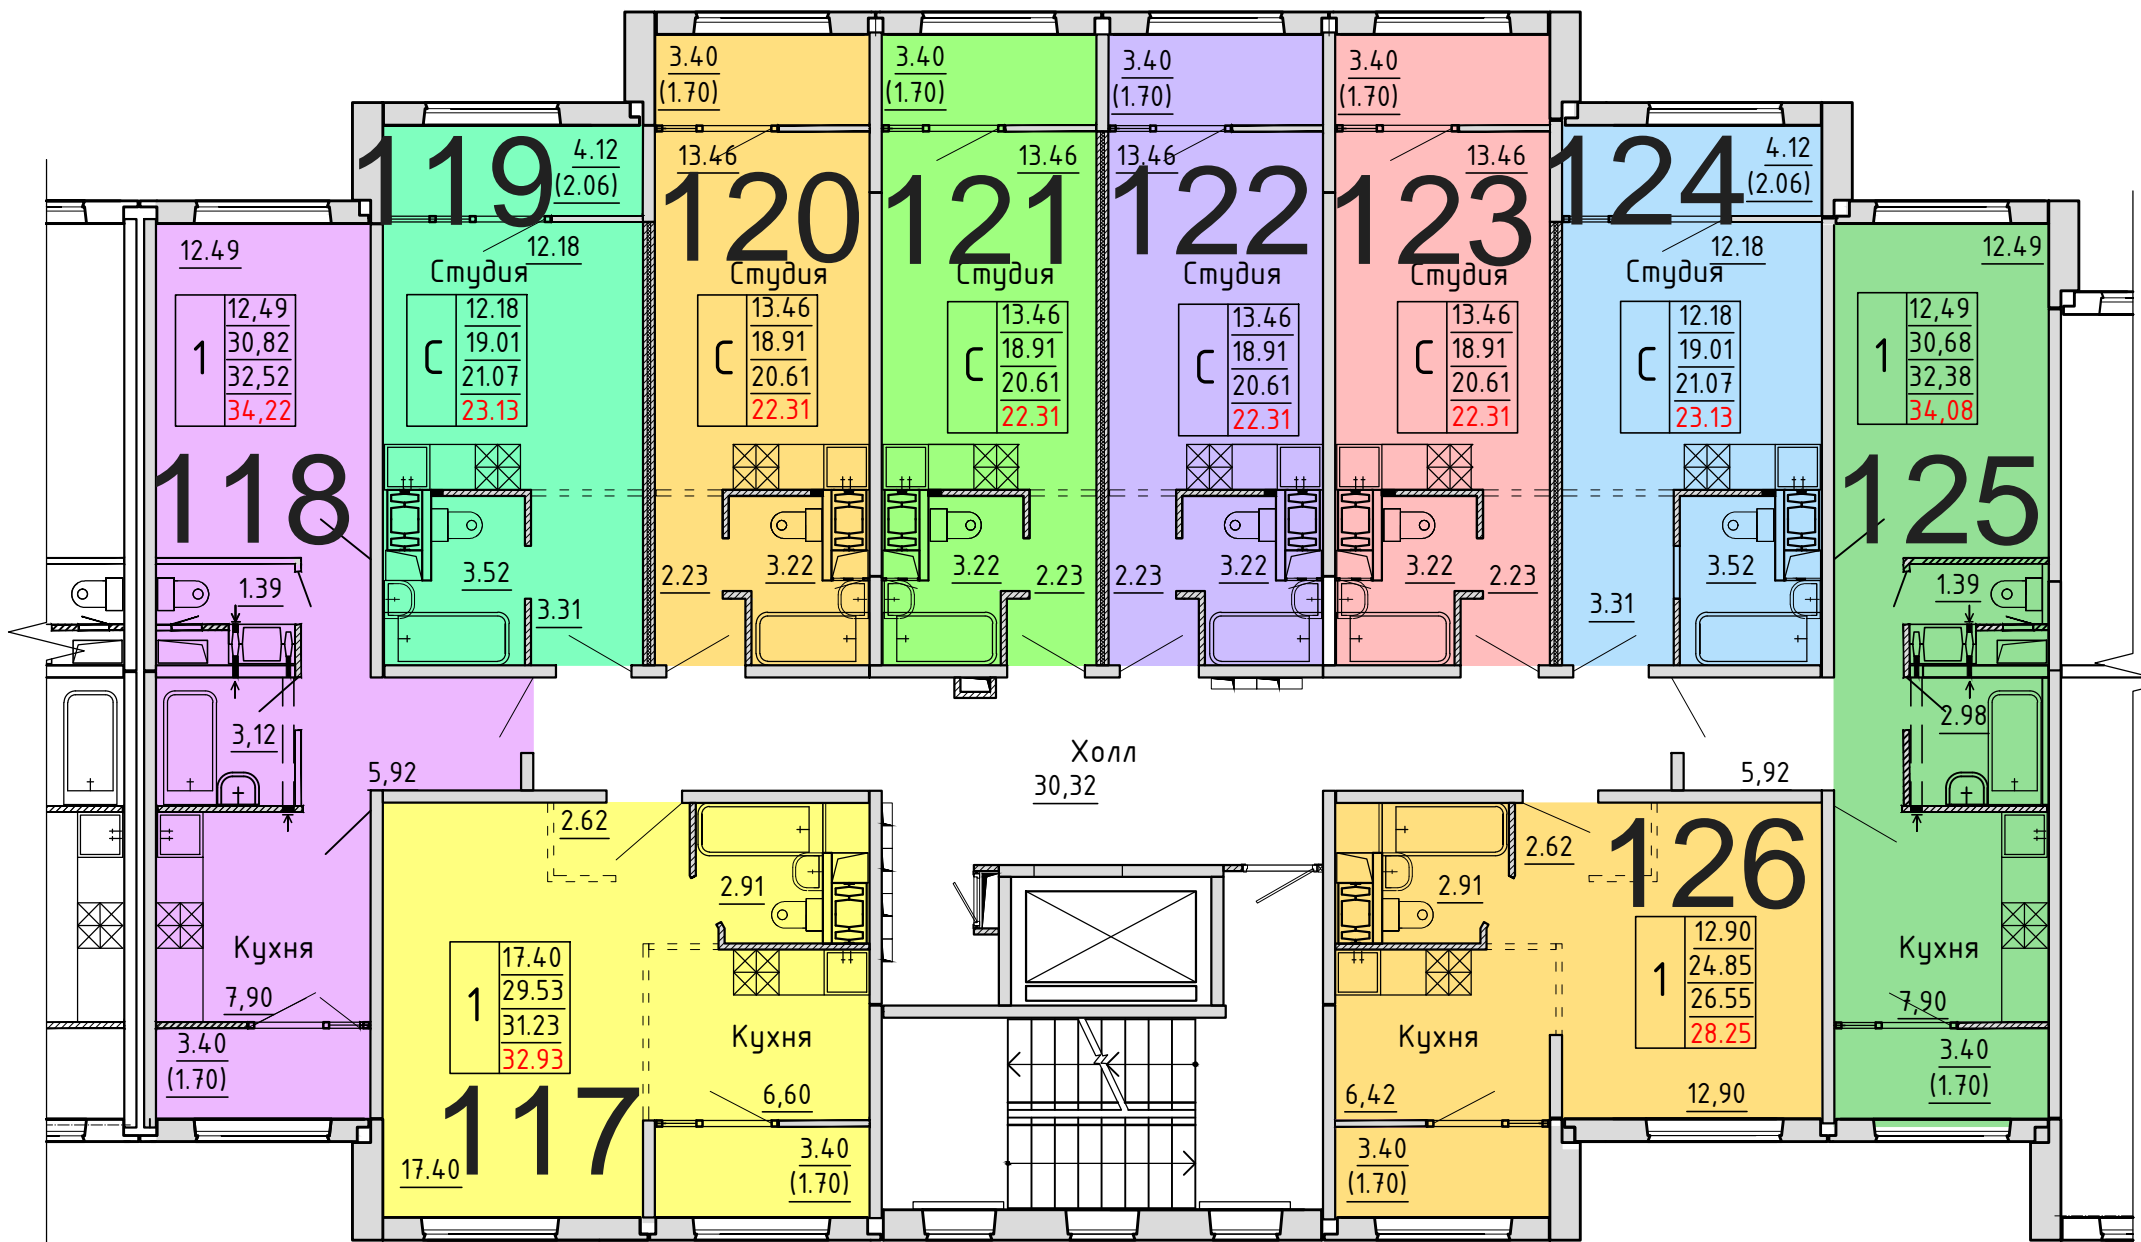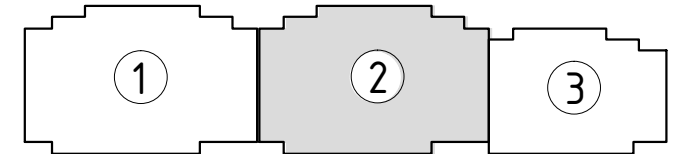

Условные обозначения

количество
комнат

3	45,53	жилая площадь квартиры
	68,32	общая площадь квартиры
	70,37	общая площадь квартиры с учетом летних помещений
	72,42	площадь квартиры с пересчетом летних помещений с применением коэф. 1



**Московская область, Ленинский муниципальный район,
сельское поселение Булатниковское, вблизи дер. Лопатино**

Жилой дом № 21

Секция № 2

5 этаж

Схема блокировки

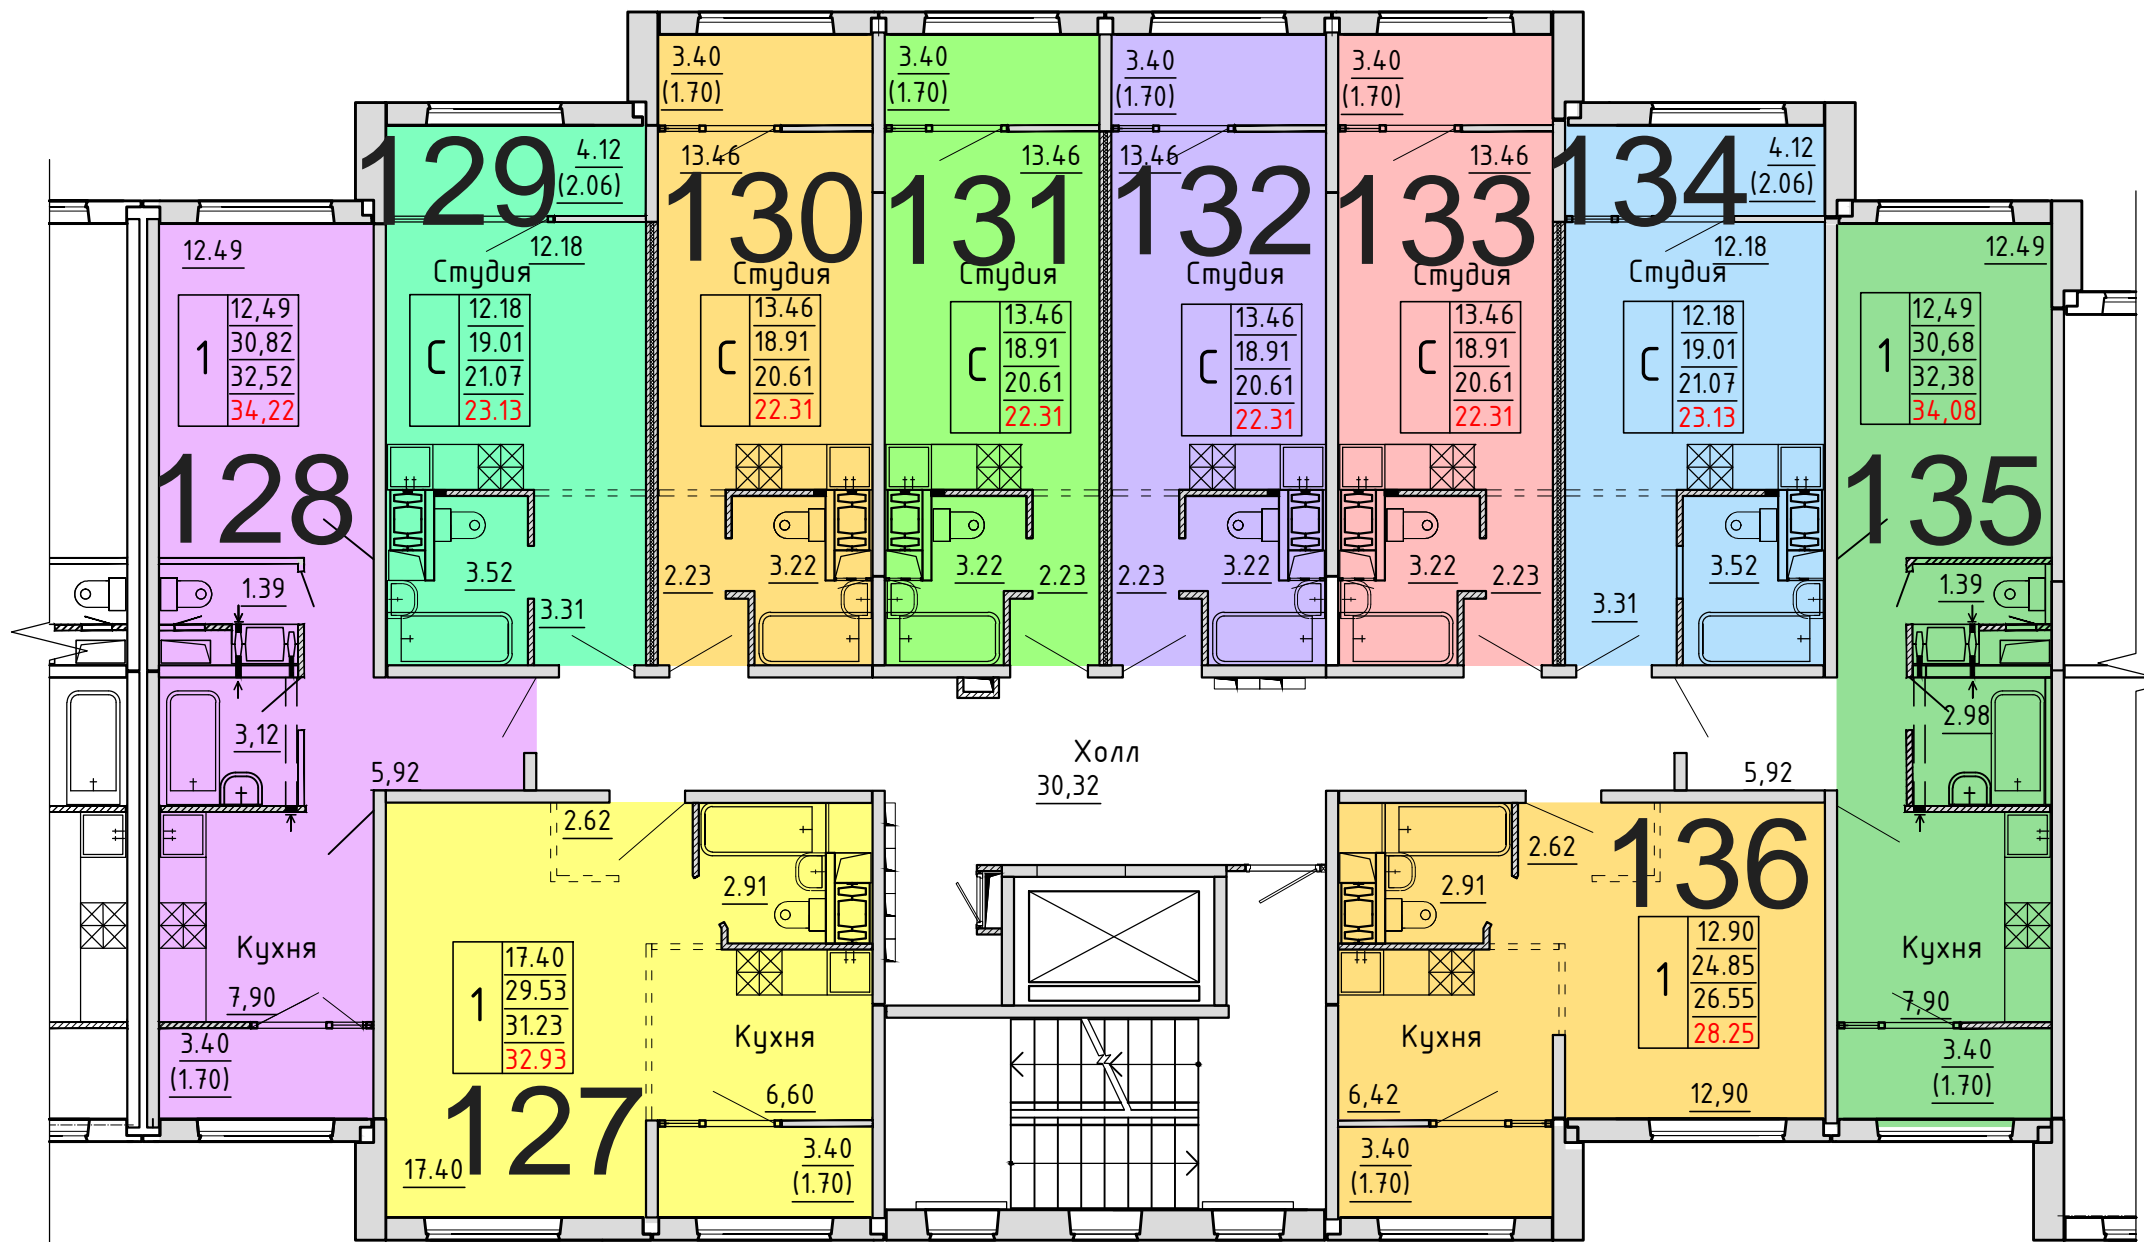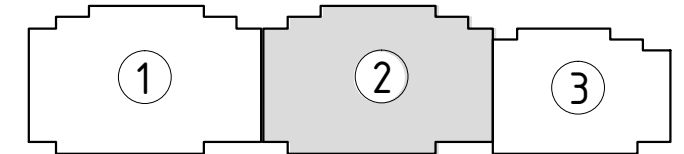

Условные обозначения

количество
комнат

3	45,53	жилая площадь квартиры
	68,32	общая площадь квартиры
	70,37	общая площадь квартиры с учетом летних помещений
	72,42	площадь квартиры с пересчетом летних помещений с применением коэф. 1



**Московская область, Ленинский муниципальный район,
сельское поселение Булатниковское, вблизи дер. Лопатино**

Жилой дом № 21

Секция № 2

6 этаж

Схема блокировки

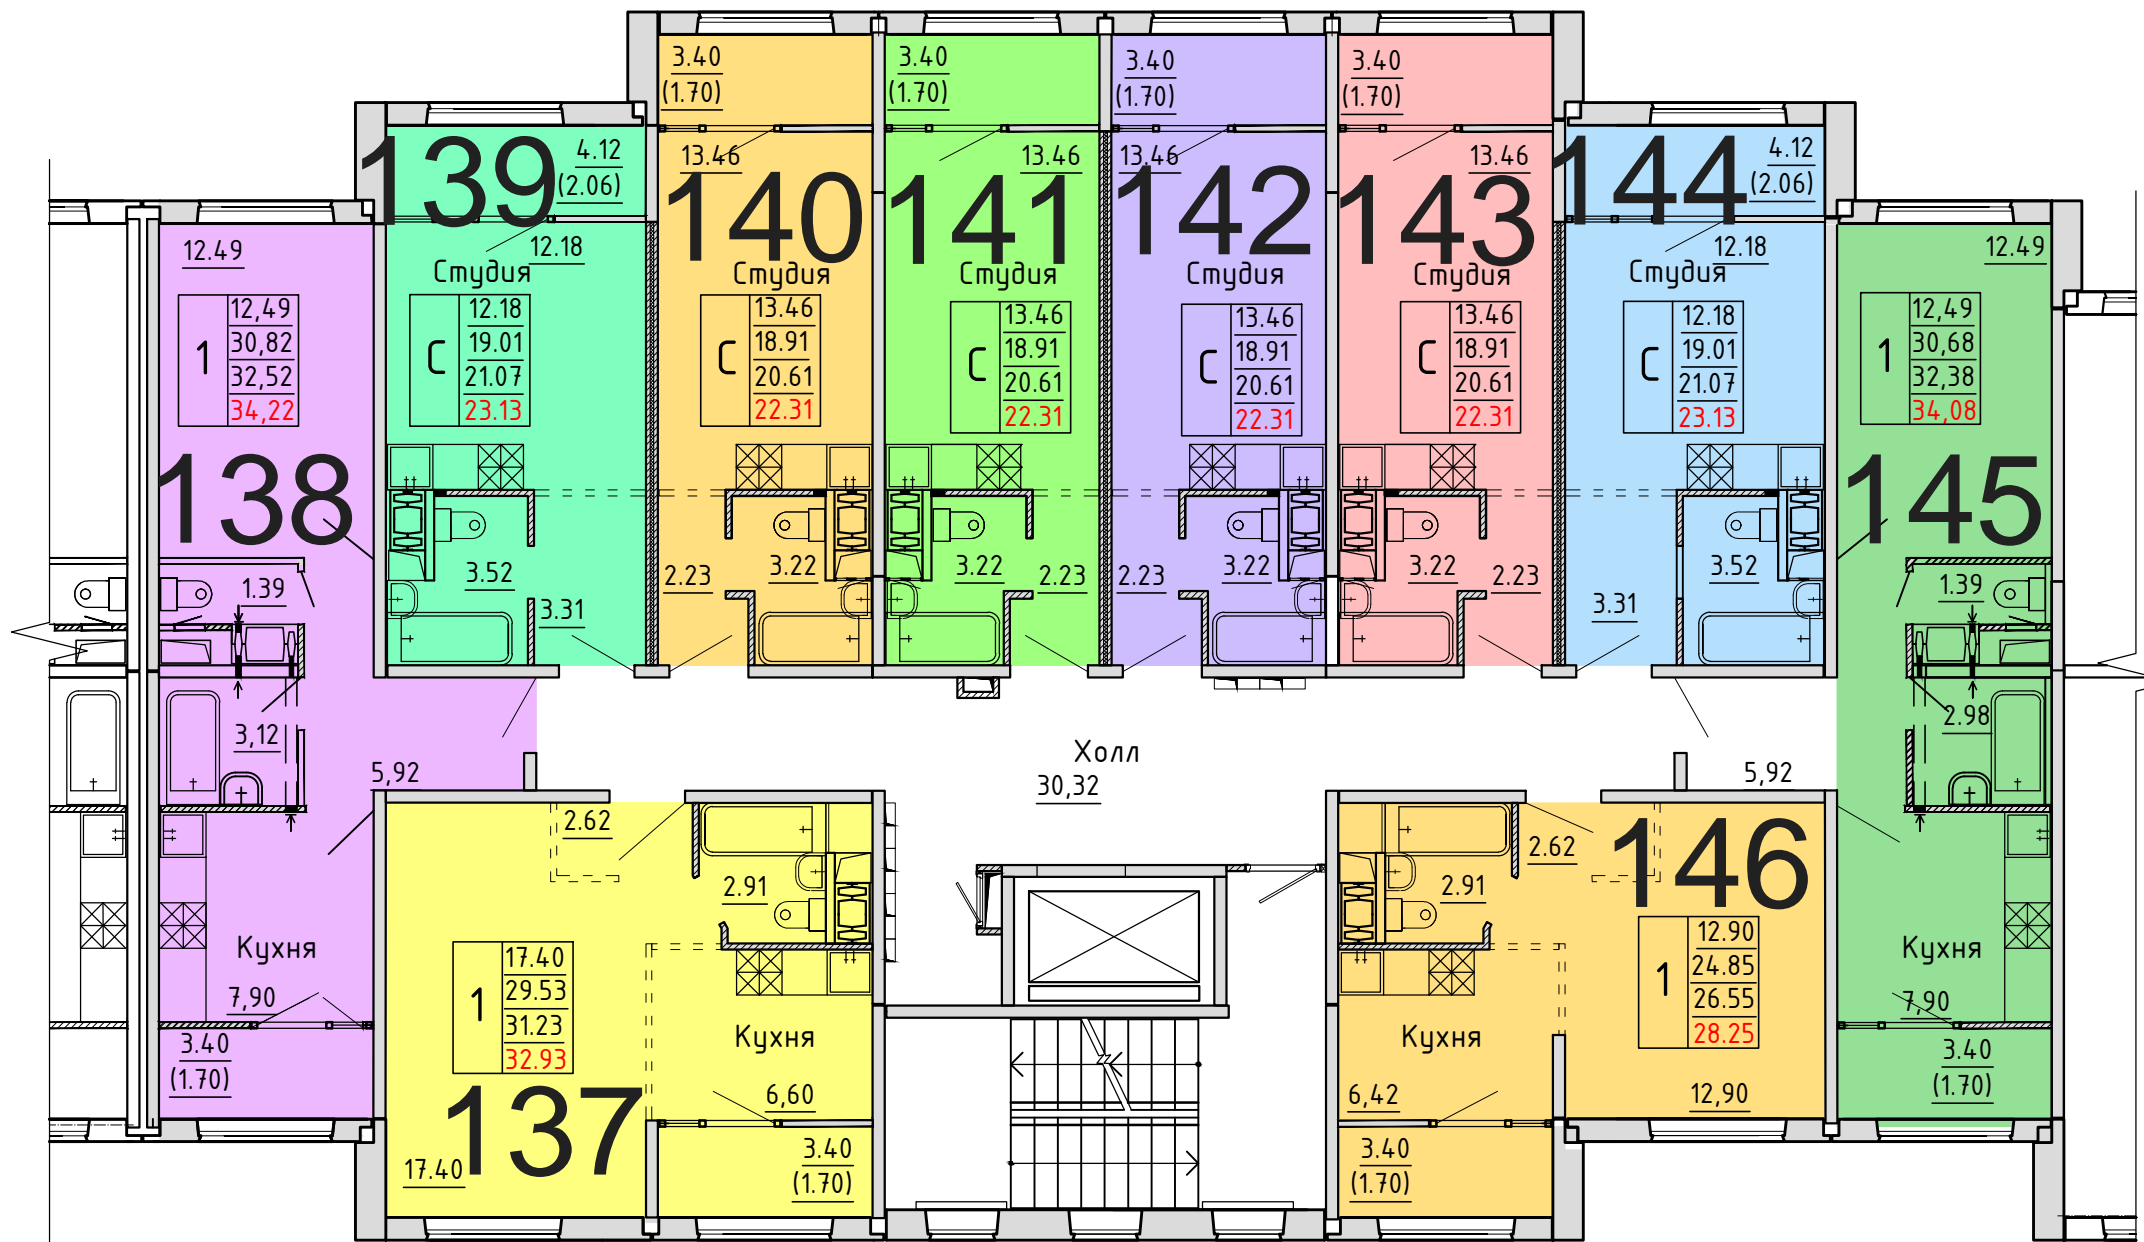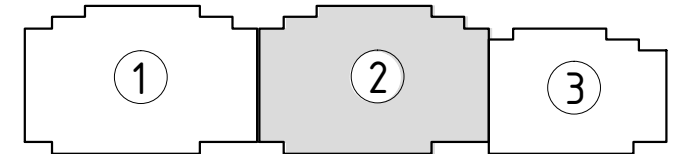

Условные обозначения

количество
комнат

3	45.53	жилая площадь квартиры
	68.32	общая площадь квартиры
	70.37	общая площадь квартиры с учетом летних помещений
	72.42	площадь квартиры с пересчетом летних помещений с применением коэф. 1



**Московская область, Ленинский муниципальный район,
сельское поселение Булатниковское, вблизи дер. Лопатино**

Жилой дом № 21

Секция № 2

7 этаж

Схема блокировки

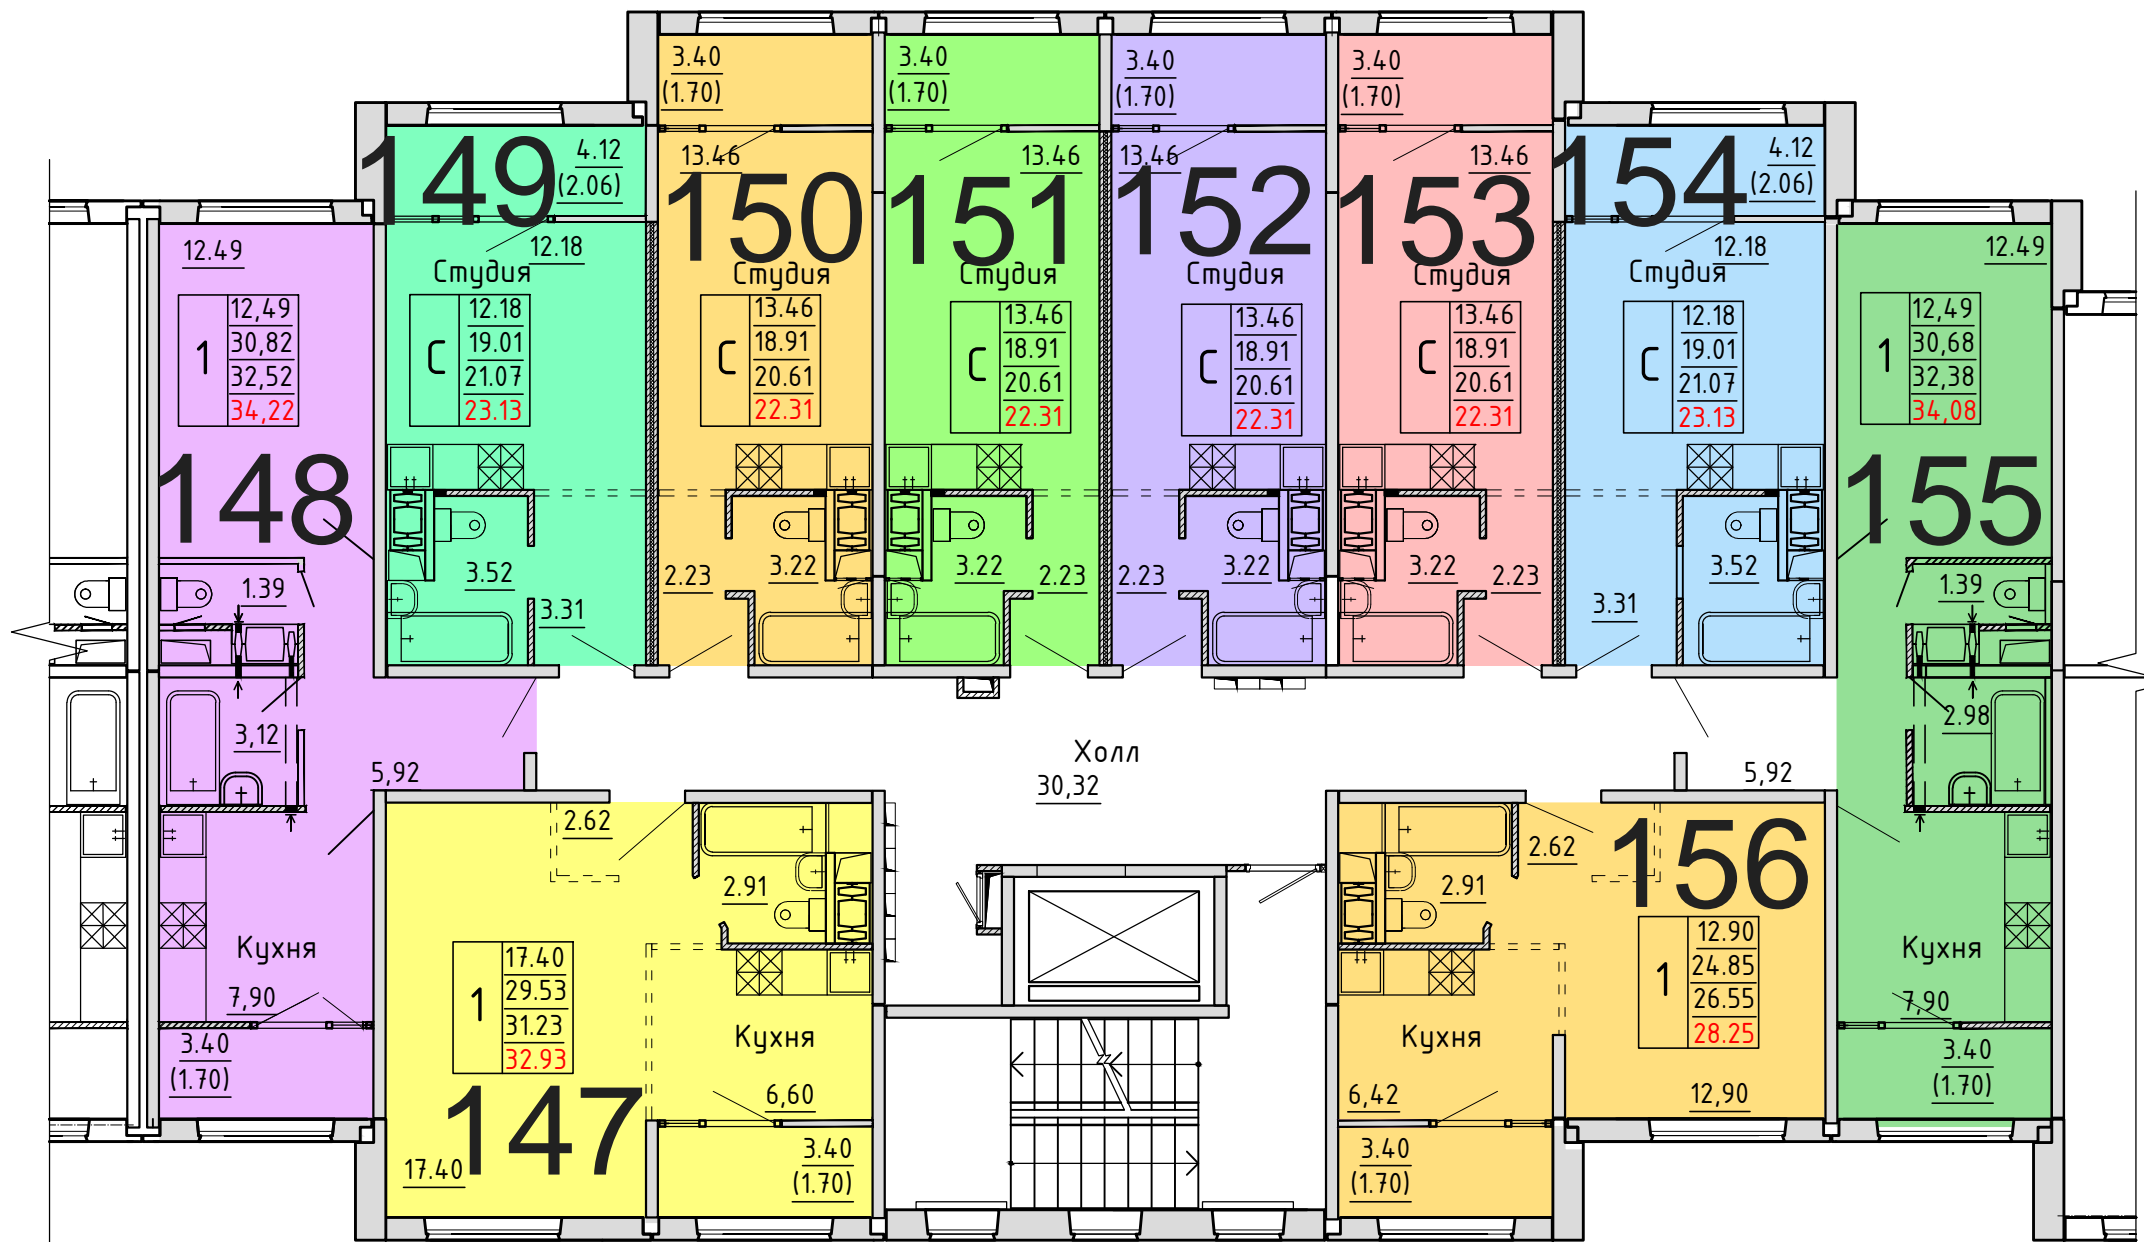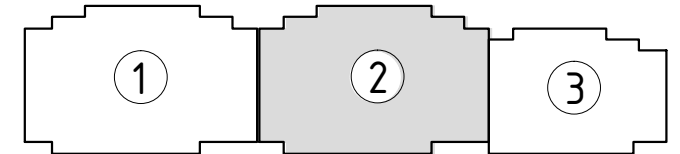

Условные обозначения

количество
комнат

3	45,53	жилая площадь квартиры
	68,32	общая площадь квартиры
	70,37	общая площадь квартиры с учетом летних помещений
	72,42	площадь квартиры с пересчетом летних помещений с применением коэф. 1



**Московская область, Ленинский муниципальный район,
сельское поселение Булатниковское, вблизи дер. Лопатино**

Жилой дом № 21

Секция № 2

8 этаж

Схема блокировки

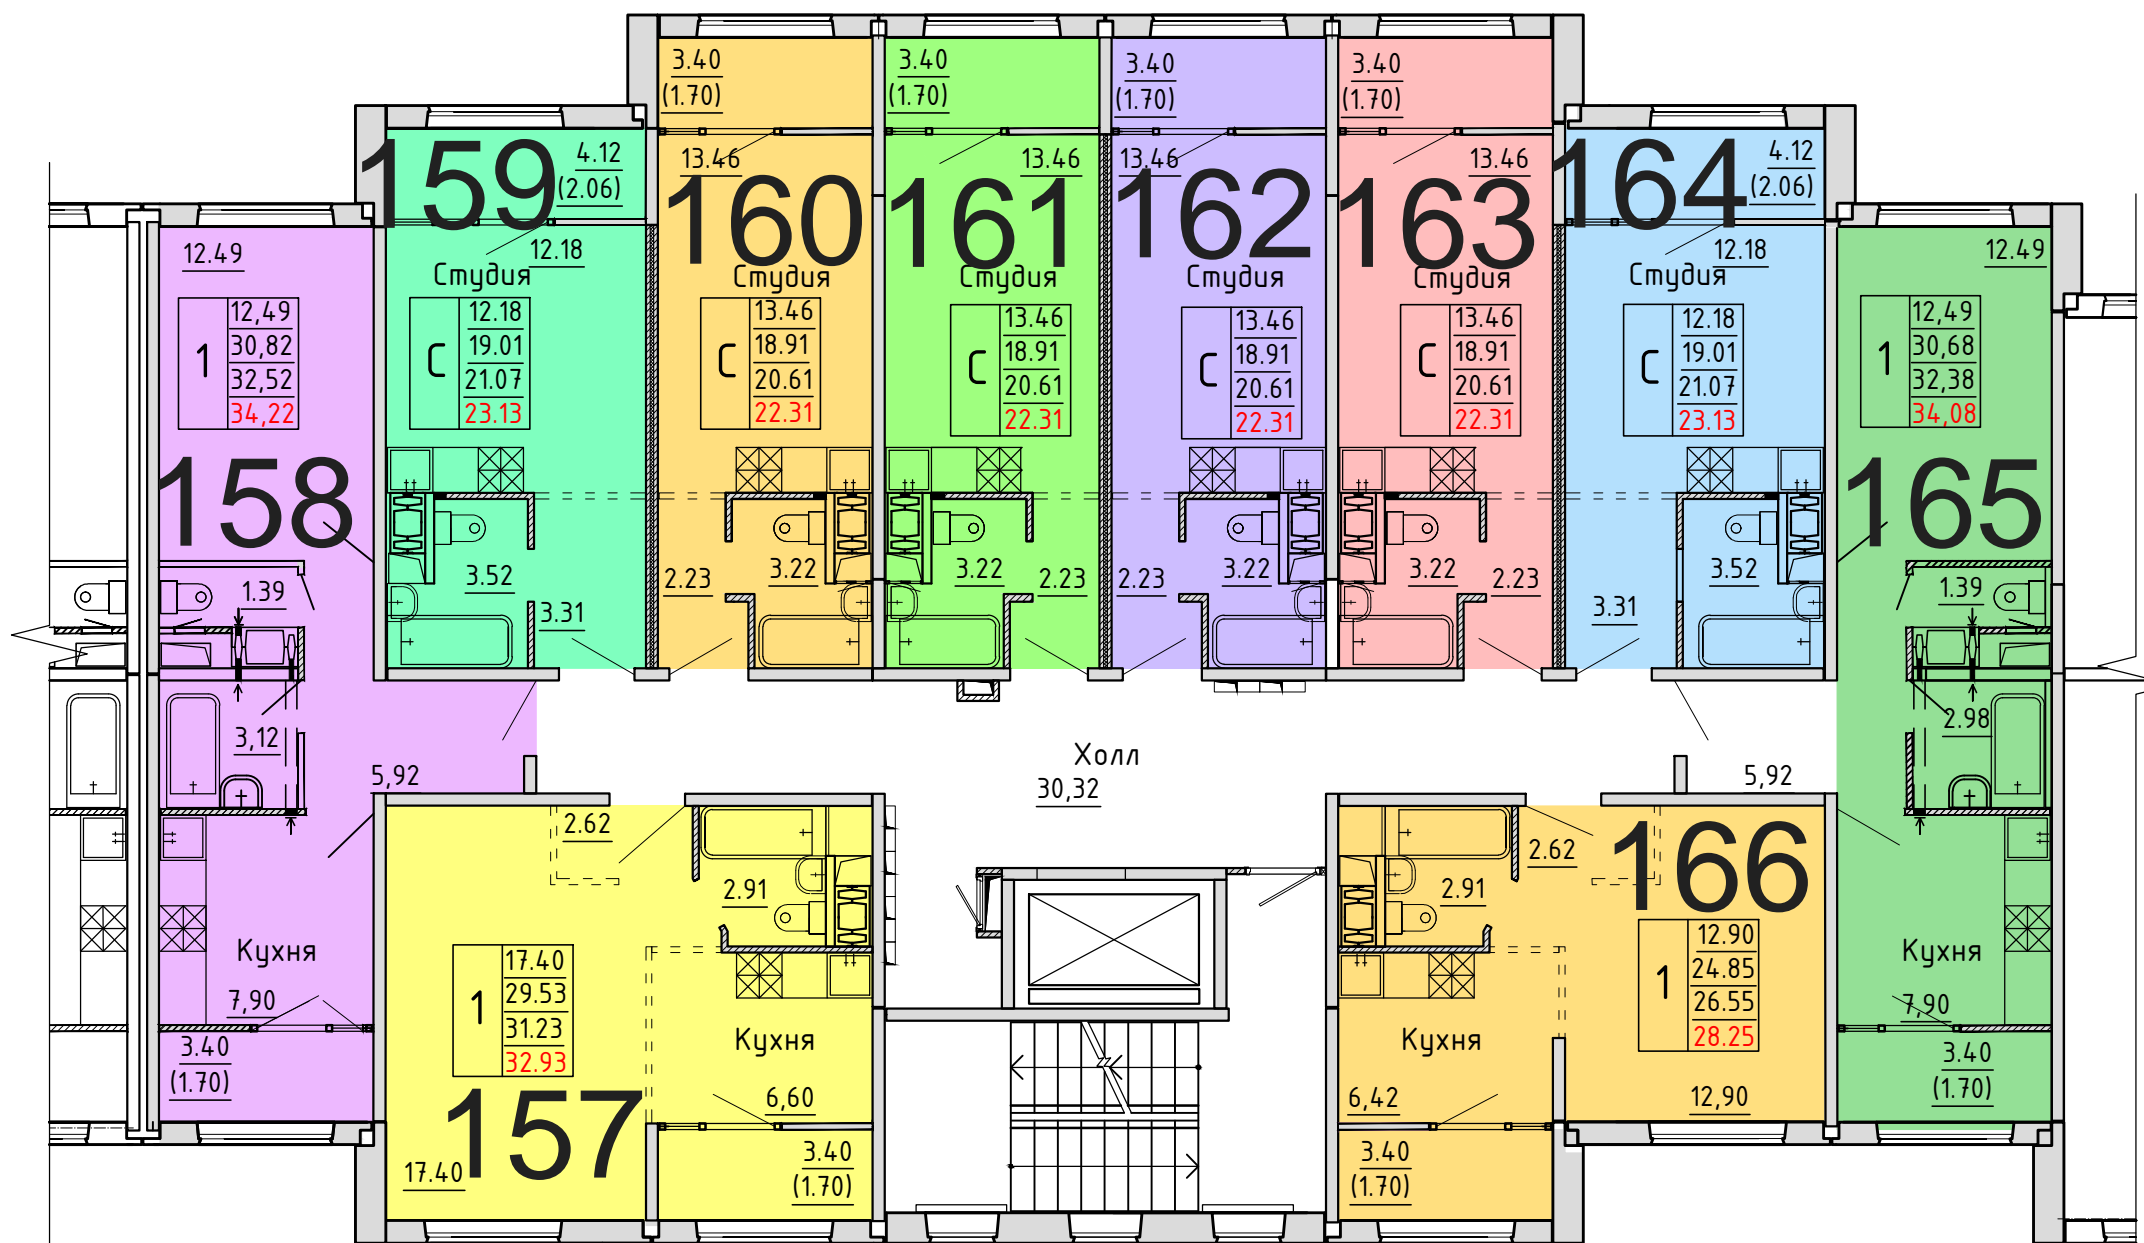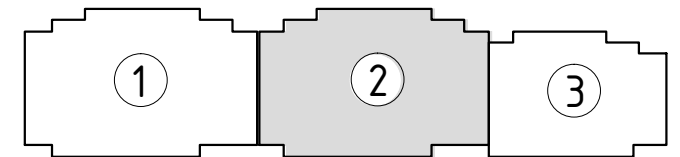

Условные обозначения

количество
комнат

3	45.53	жилая площадь квартиры
	68.32	общая площадь квартиры
	70.37	общая площадь квартиры с учетом летних помещений
	72.42	площадь квартиры с пересчетом летних помещений с применением коэф. 1



**Московская область, Ленинский муниципальный район,
сельское поселение Булатниковское, вблизи дер. Лопатино**

Жилой дом № 21

Секция № 2

9 этаж

Схема блокировки

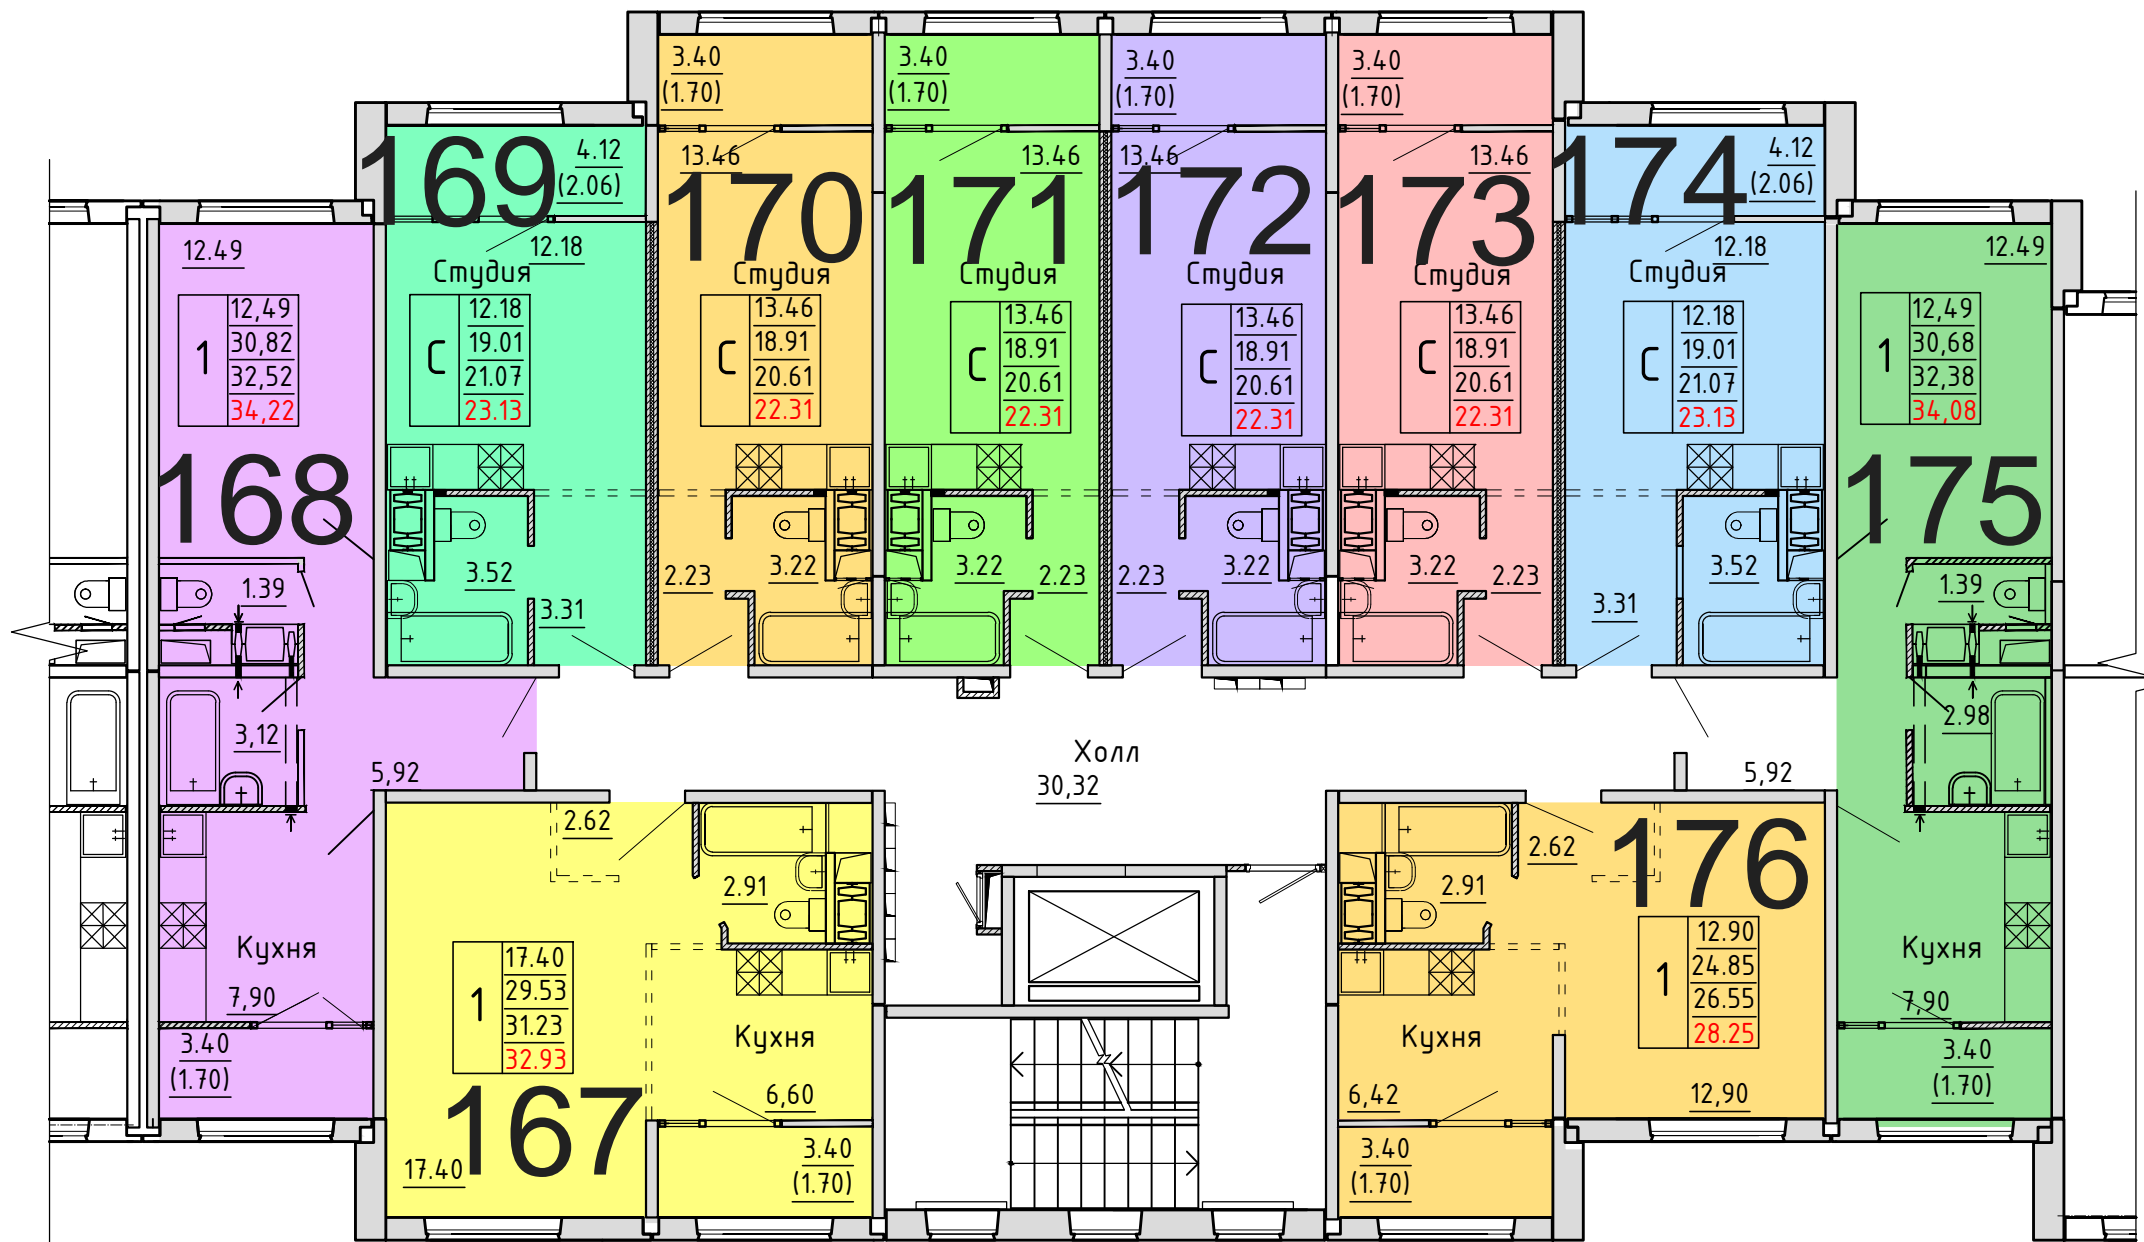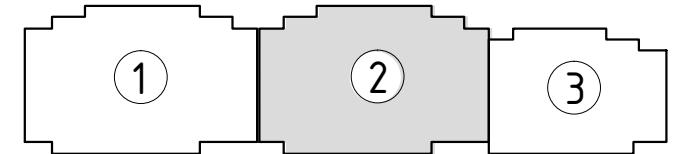

Условные обозначения

количество
комнат

3	45.53	жилая площадь квартиры
	68.32	общая площадь квартиры
	70.37	общая площадь квартиры с учетом летних помещений
	72.42	площадь квартиры с пересчетом летних помещений с применением коэф. 1

**Московская область, Ленинский муниципальный район,
сельское поселение Булатниковское, вблизи дер. Лопатино**

Жилой дом № 21

Секция № 3

1 этаж


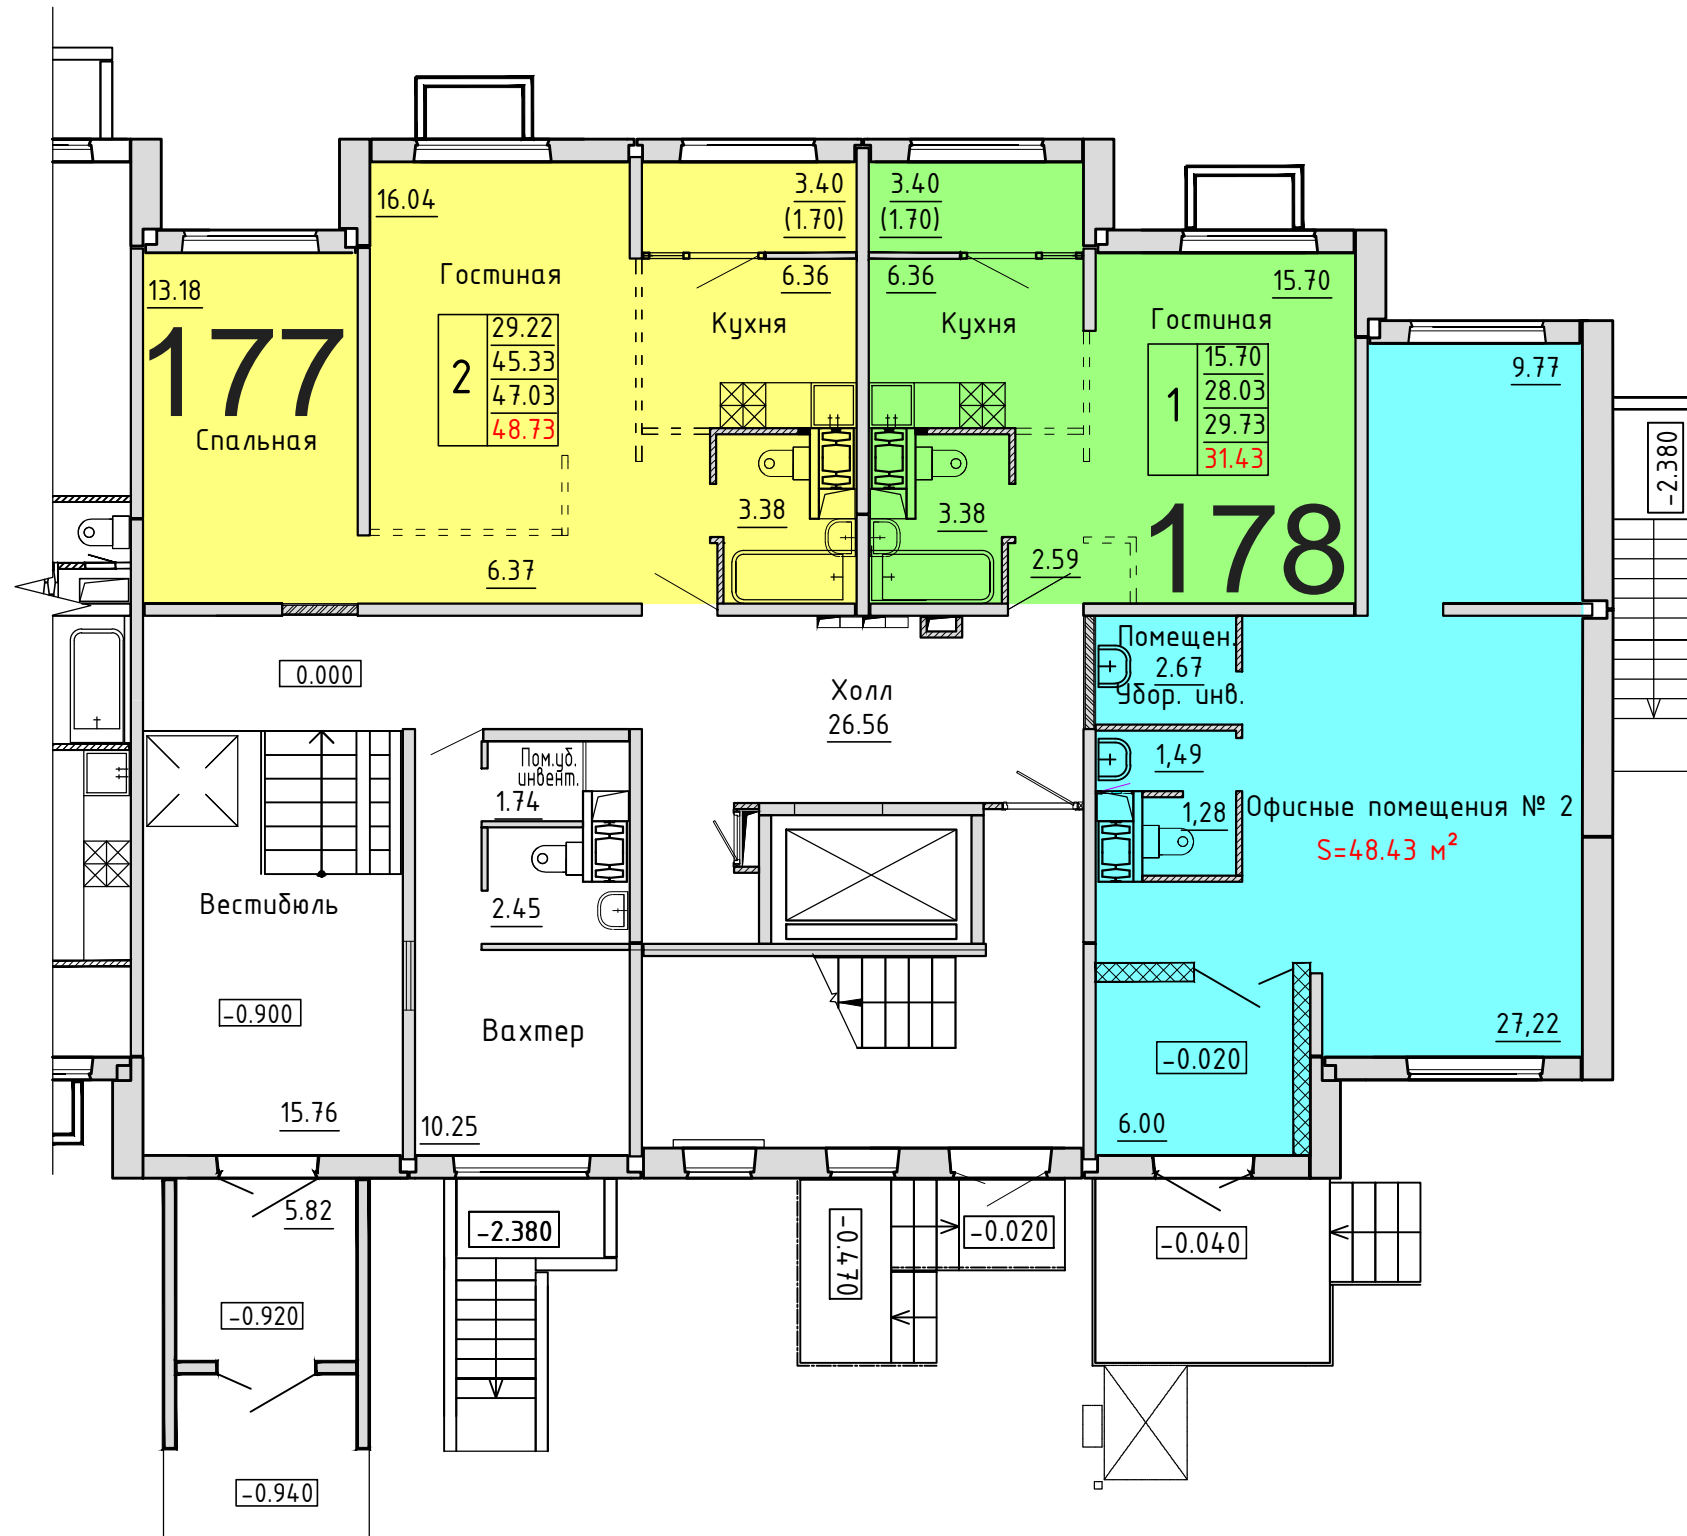


Схема блокировки


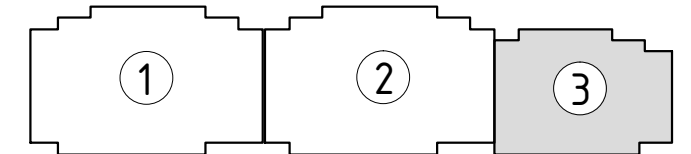


Условные обозначения

количество комнат		
3	45.53	жилая площадь квартиры
	68.32	общая площадь квартиры
	70.37	общая площадь квартиры с учетом летних помещений
	72.42	площадь квартиры с пересчетом летних помещений с применением коэф. 1

**Московская область, Ленинский муниципальный район,
сельское поселение Булатниковское, вблизи дер. Лопатино**
Жилой дом № 21
Секция № 3
2 этаж

Схема блокировки

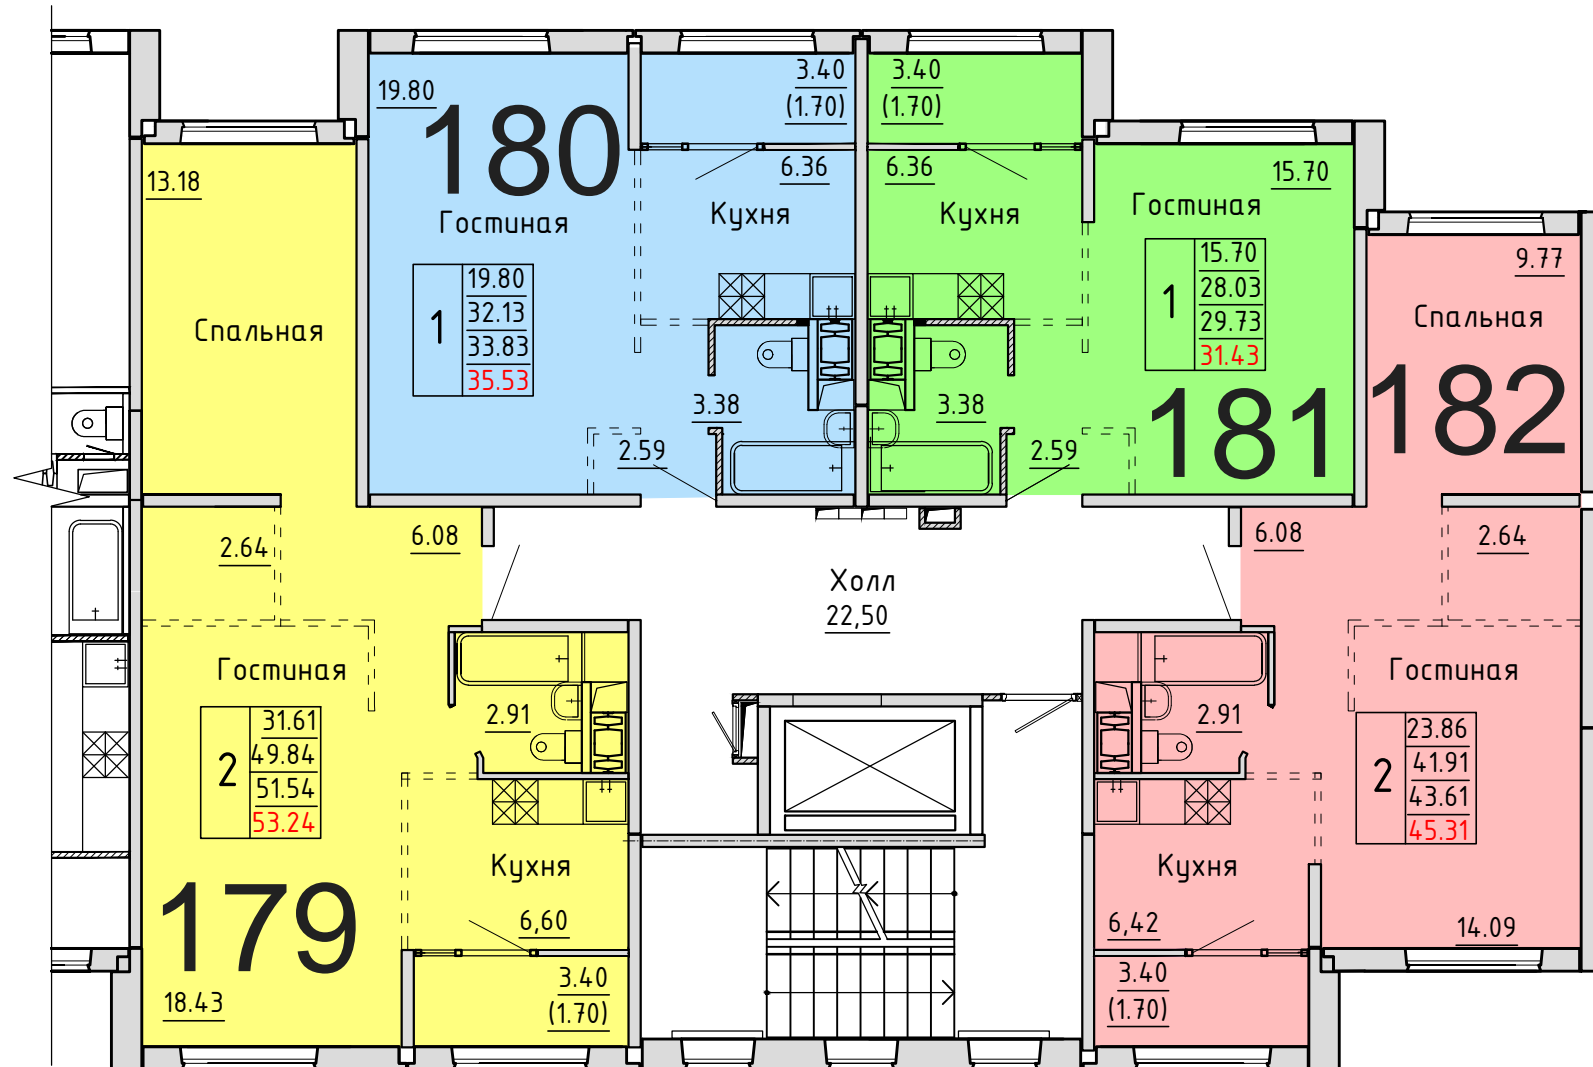
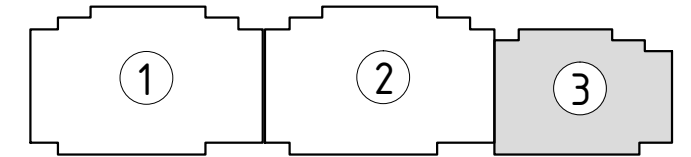


Условные обозначения

количество комнат		
3	45.53	жилая площадь квартиры
	68.32	общая площадь квартиры
	70.37	общая площадь квартиры с учетом летних помещений
	72.42	площадь квартиры с пересчетом летних помещений с применением коэф. 1

**Московская область, Ленинский муниципальный район,
сельское поселение Булатниковское, вблизи дер. Лопатино**
Жилой дом № 21
Секция № 3
3 этаж

Схема блокировки

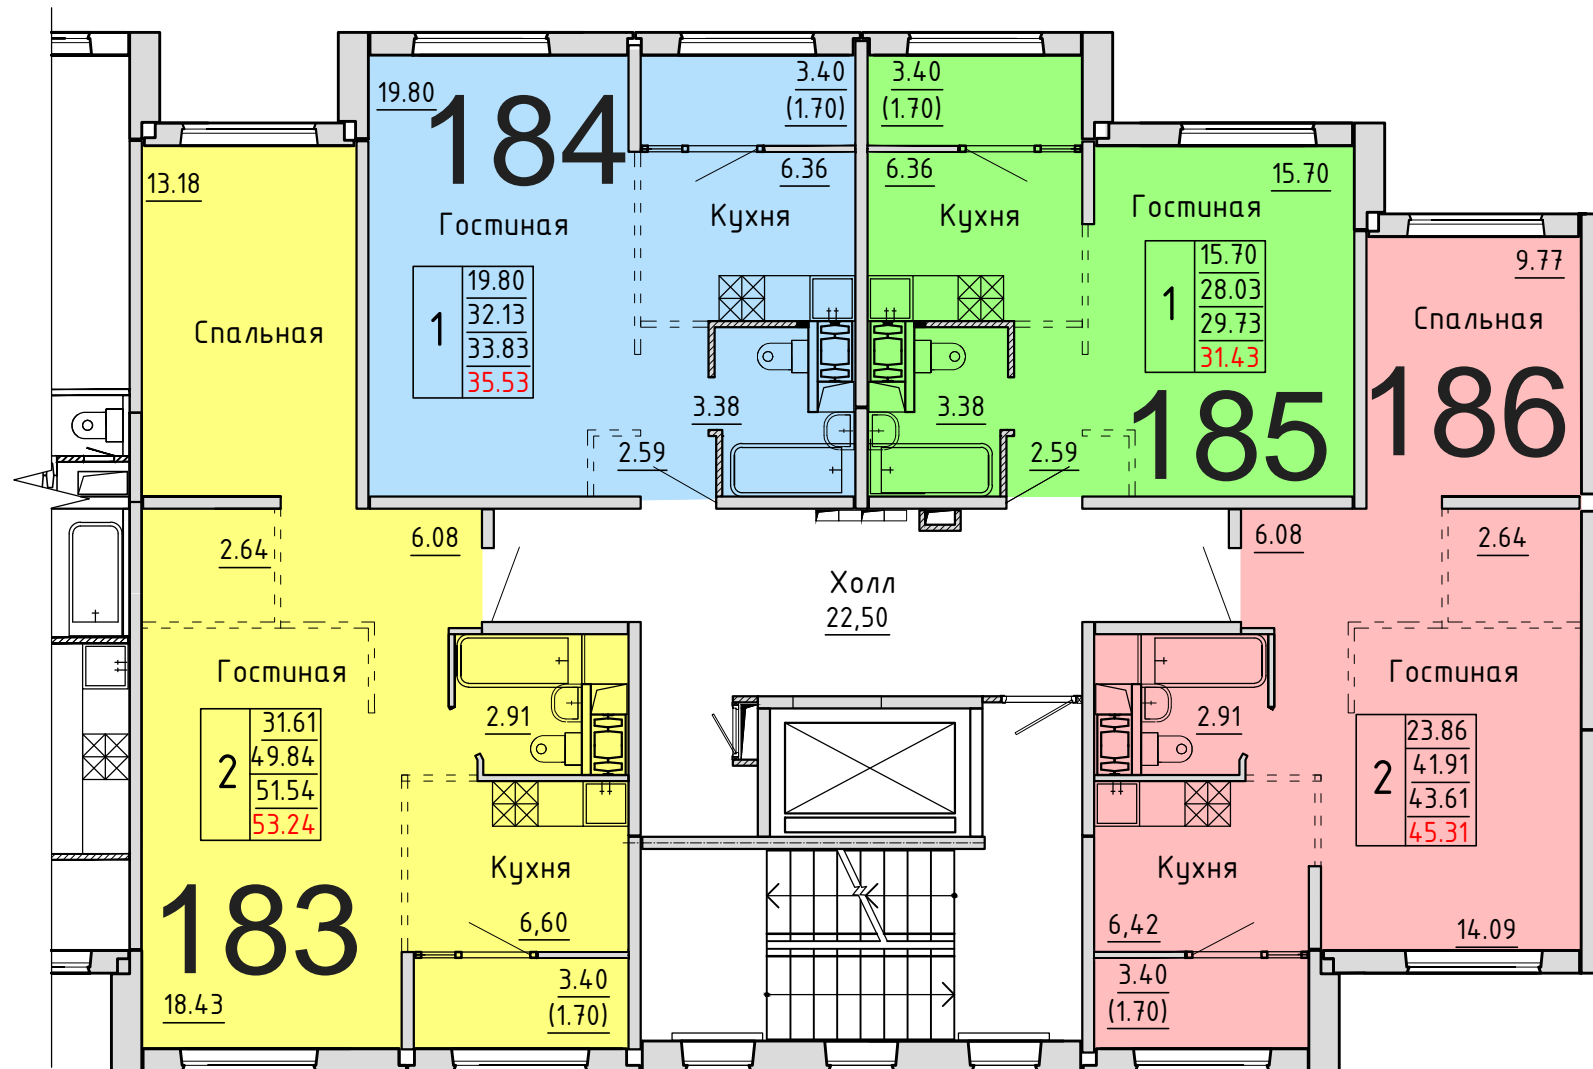
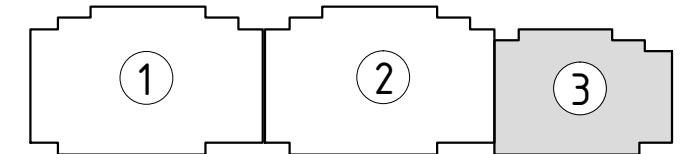


Условные обозначения

3	45.53	жилая площадь квартиры
	68.32	общая площадь квартиры
	70.37	общая площадь квартиры с учетом летних помещений
	72.42	площадь квартиры с пересчетом летних помещений с применением коэф. 1

**Московская область, Ленинский муниципальный район,
сельское поселение Булатниковское, вблизи дер. Лопатино**
Жилой дом № 21
Секция № 3
4 этаж

Схема блокировки

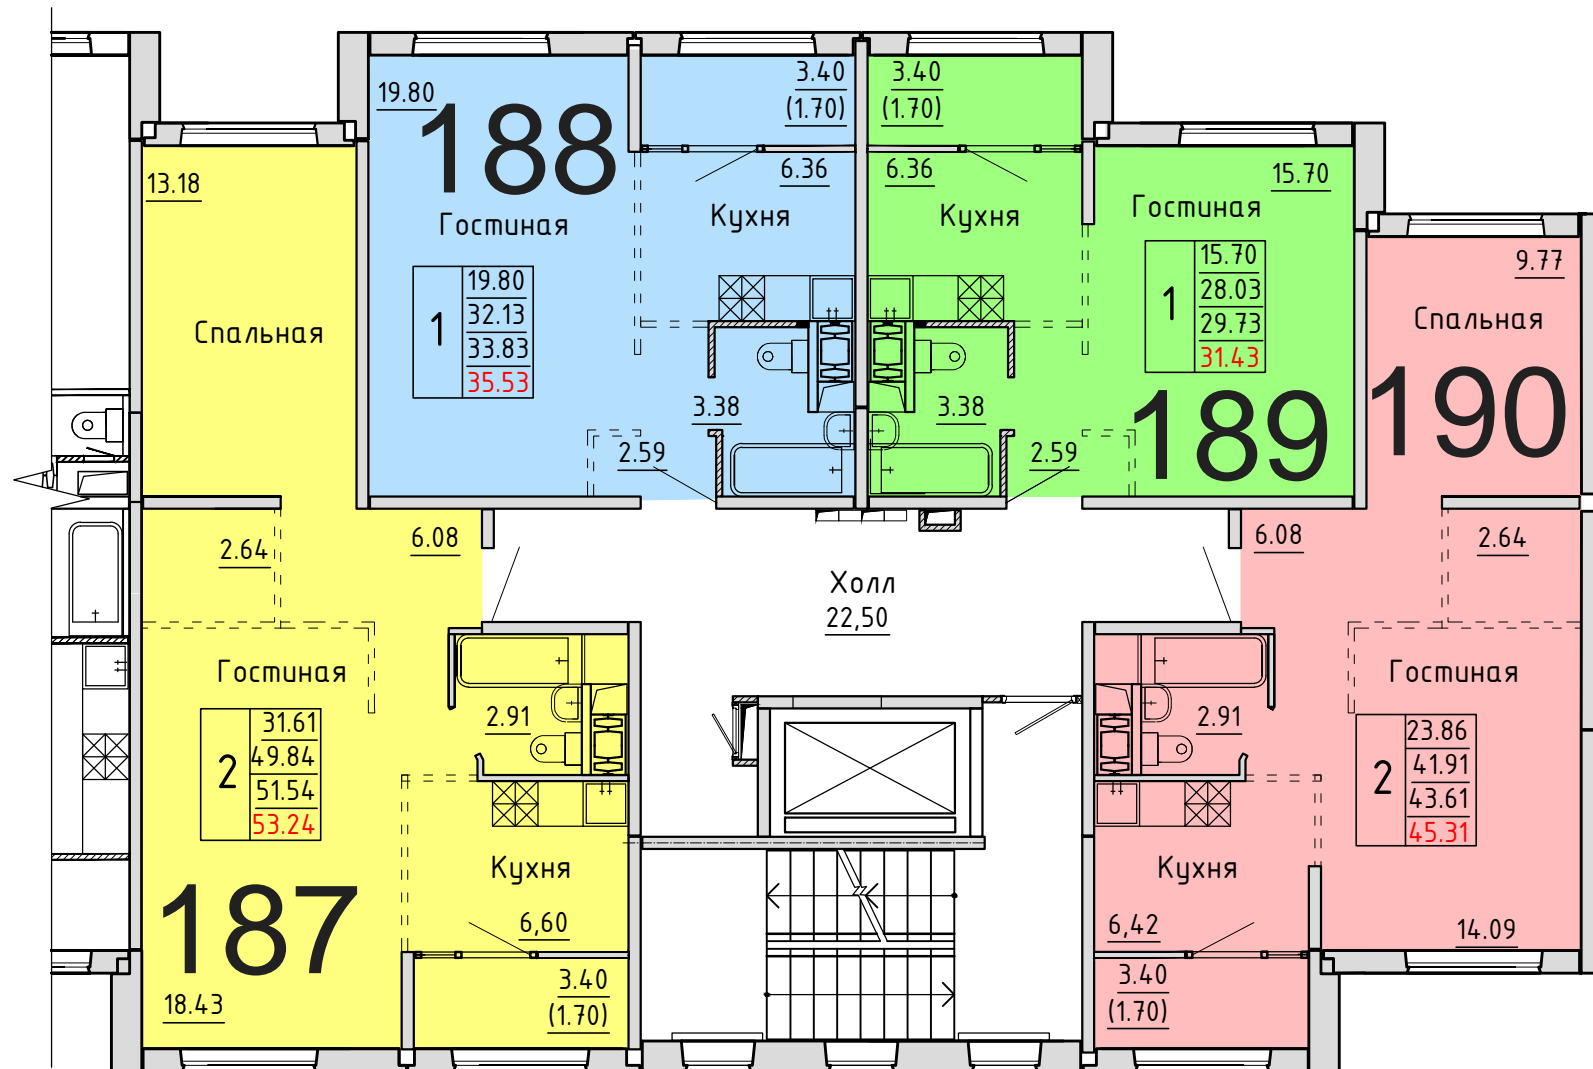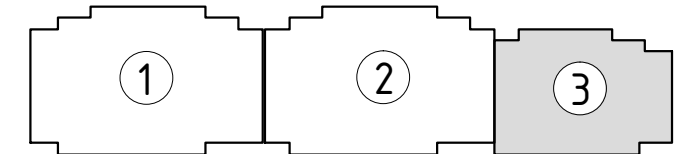

Условные обозначения

количество комнат	жилая площадь квартиры	общая площадь квартиры	общая площадь квартиры с учетом летних помещений	площадь квартиры с пересчетом летних помещений с применением коэф. 1
1	45.53	68.32	70.37	72.42
2				
3				



**Московская область, Ленинский муниципальный район,
сельское поселение Булатниковское, вблизи дер. Лопатино**

Жилой дом № 21

Секция № 3

5 этаж

Схема блокировки

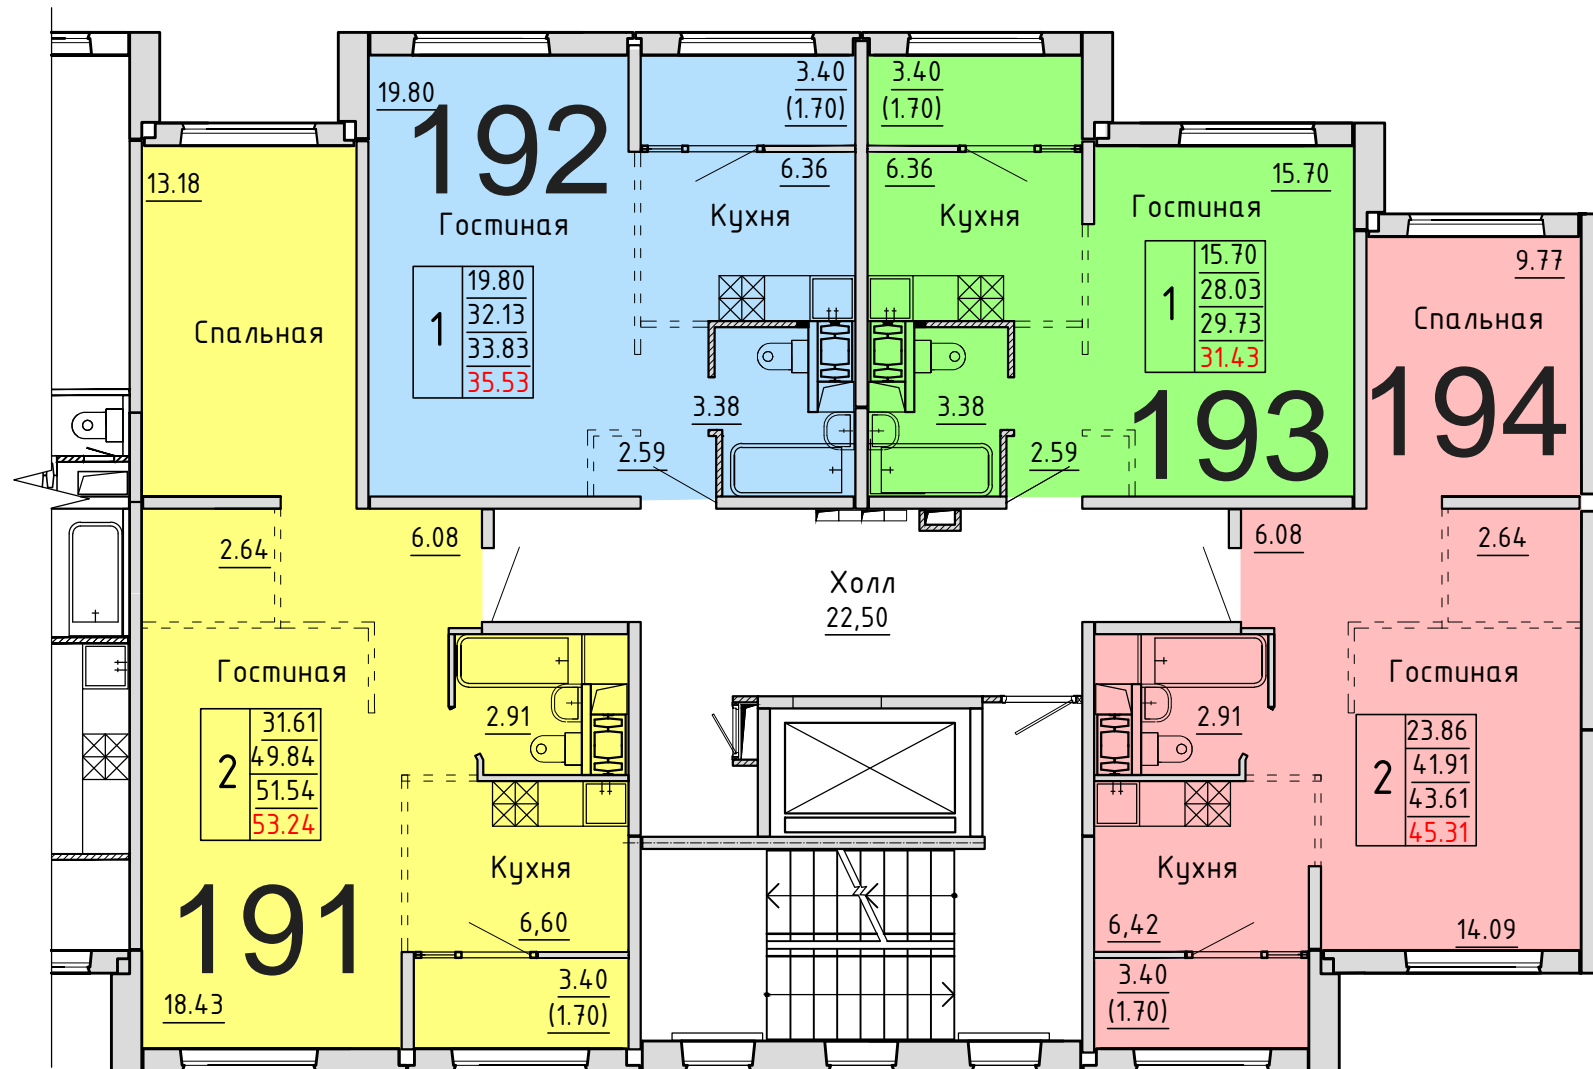
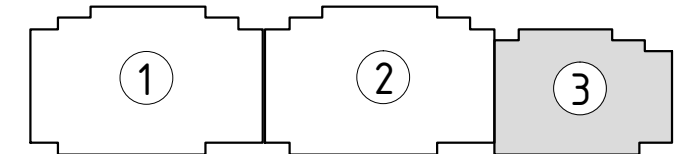


Условные обозначения

количество комнат	жилая площадь квартиры	общая площадь квартиры	общая площадь квартиры с учетом летних помещений	площадь квартиры с пересчетом летних помещений с применением коэф. 1
1	19.80	32.13	33.83	35.53
2	31.61	49.84	51.54	53.24
3	23.86	41.91	43.61	45.31

**Московская область, Ленинский муниципальный район,
сельское поселение Булатниковское, вблизи дер. Лопатино**
Жилой дом № 21
Секция № 3
6 этаж

Схема блокировки

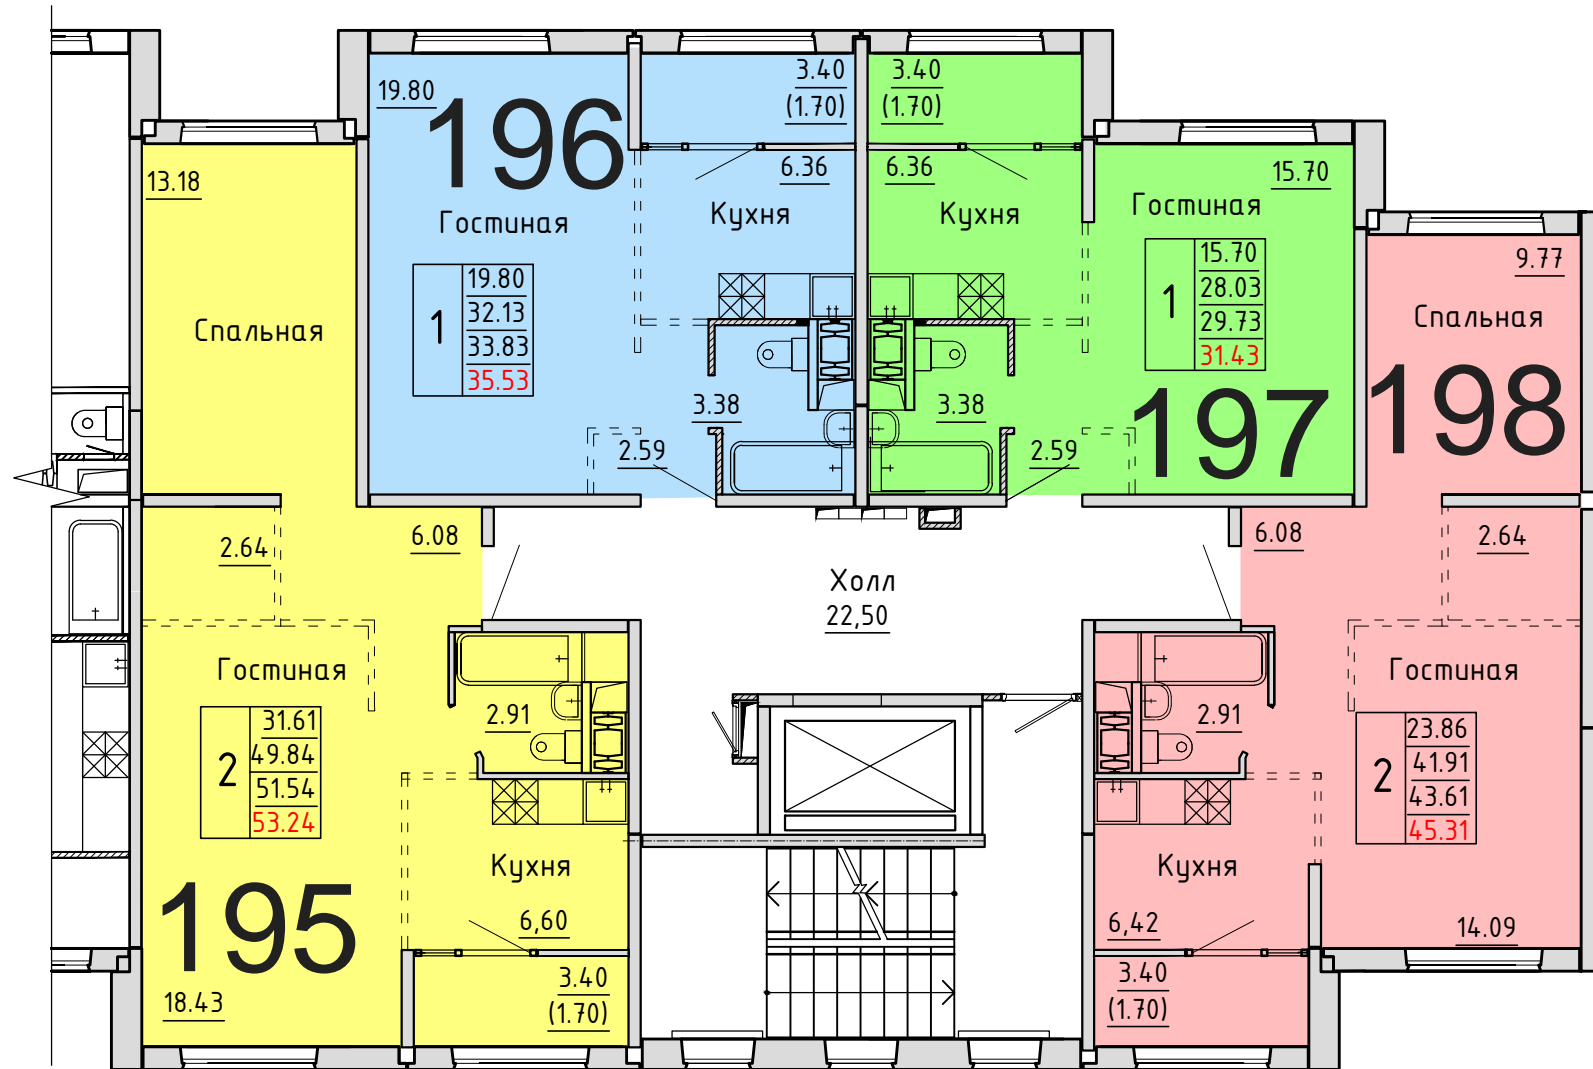
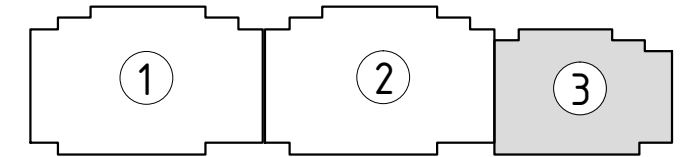


Условные обозначения

3	45.53	жилая площадь квартиры
	68.32	общая площадь квартиры
	70.37	общая площадь квартиры с учетом летних помещений
	72.42	площадь квартиры с пересчетом летних помещений с применением коэф. 1

**Московская область, Ленинский муниципальный район,
сельское поселение Булатниковское, вблизи дер. Лопатино**
Жилой дом № 21
Секция № 3
7 этаж

Схема блокировки

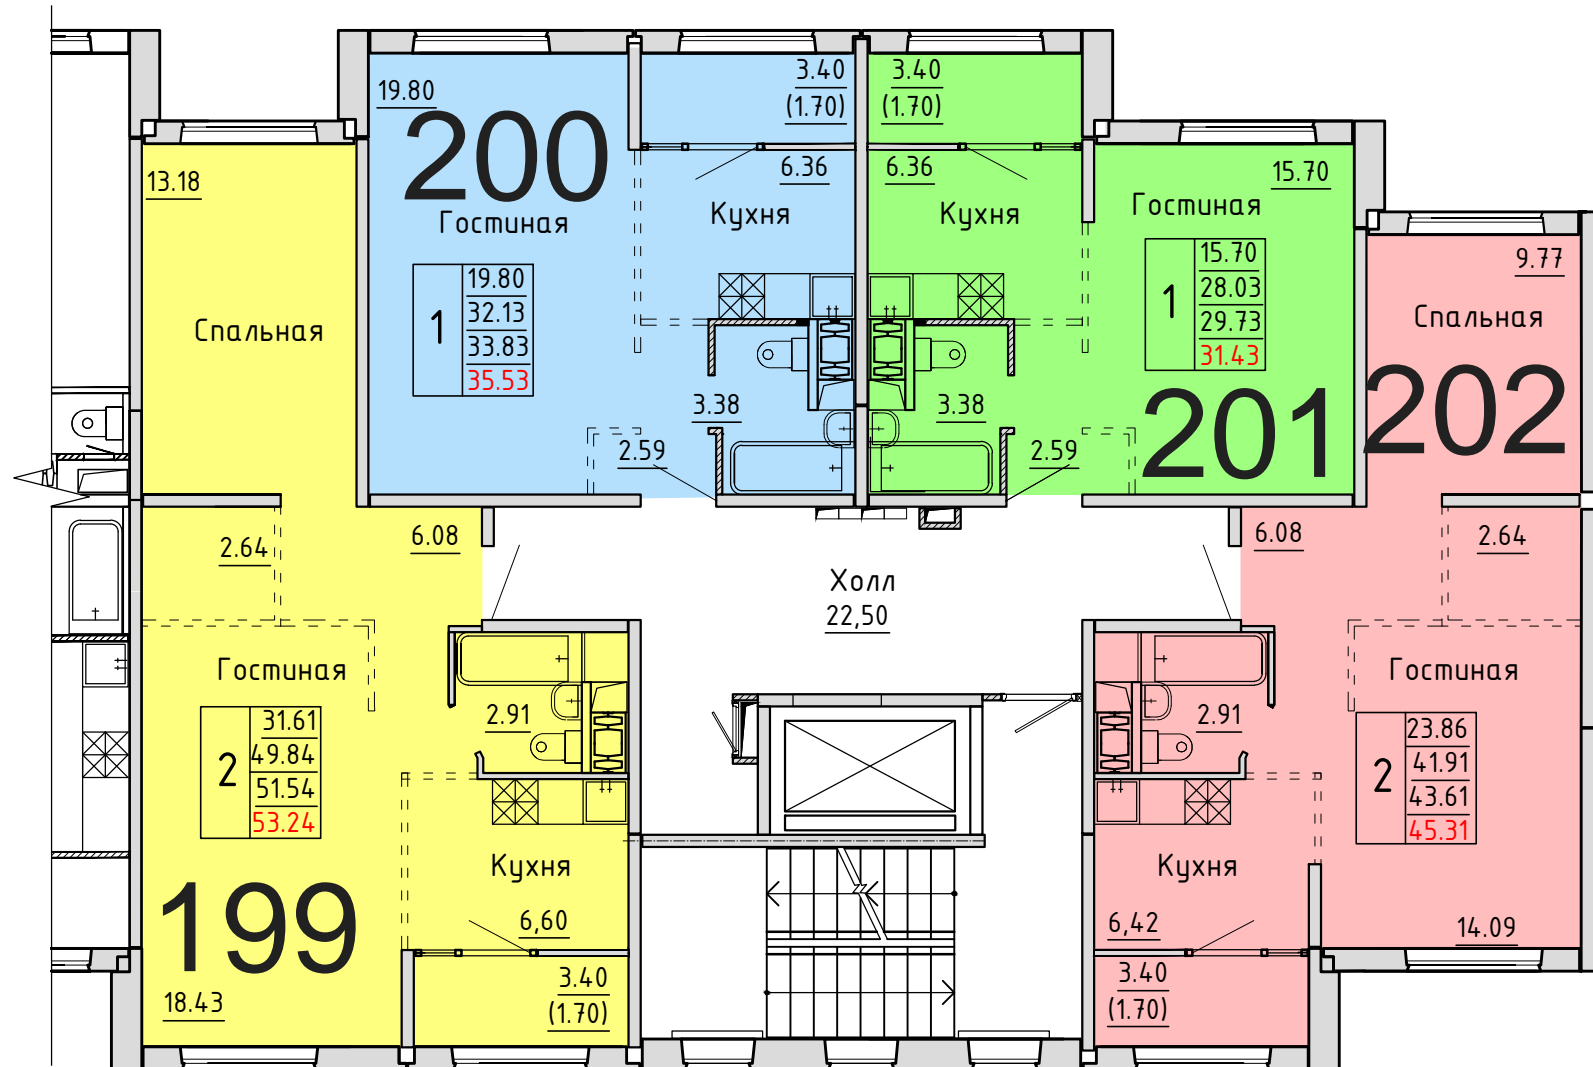
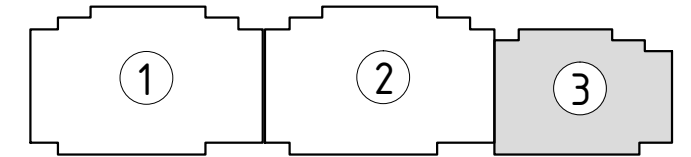


Условные обозначения

количество комнат	жилая площадь квартиры	общая площадь квартиры	общая площадь квартиры с учетом летних помещений	площадь квартиры с пересчетом летних помещений с применением коэф. 1
1	19.80	32.13	33.83	35.53
2	31.61	49.84	51.54	53.24
3	45.53	68.32	70.37	72.42

**Московская область, Ленинский муниципальный район,
сельское поселение Булатниковское, вблизи дер. Лопатино
Жилой дом № 21
Секция № 3
8 этаж**

Схема блокировки

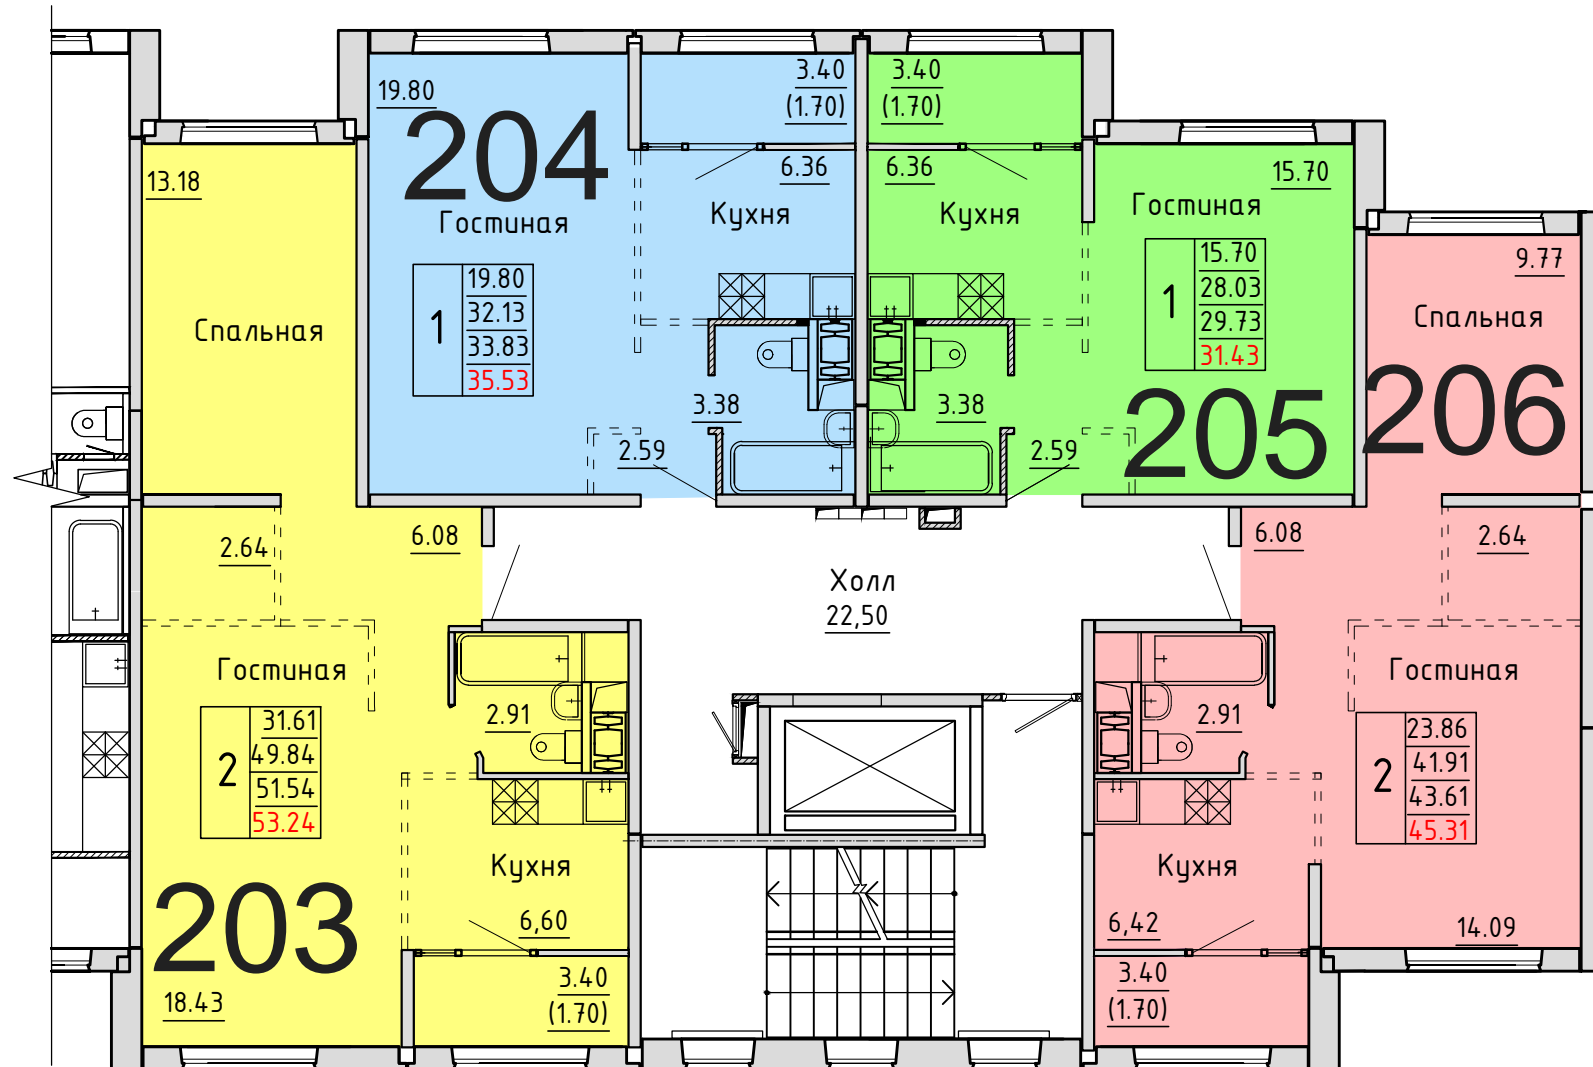
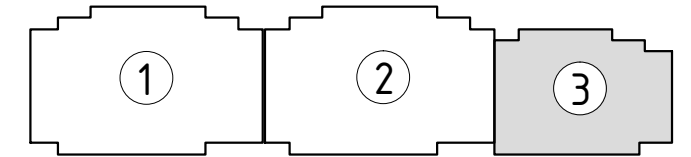


Условные обозначения

3	45.53	жилая площадь квартиры
	68.32	общая площадь квартиры
	70.37	общая площадь квартиры с учетом летних помещений
	72.42	площадь квартиры с пересчетом летних помещений с применением коэф. 1

**Московская область, Ленинский муниципальный район,
сельское поселение Булатниковское, вблизи дер. Лопатино**
Жилой дом № 21
Секция № 3
9 этаж

Схема блокировки

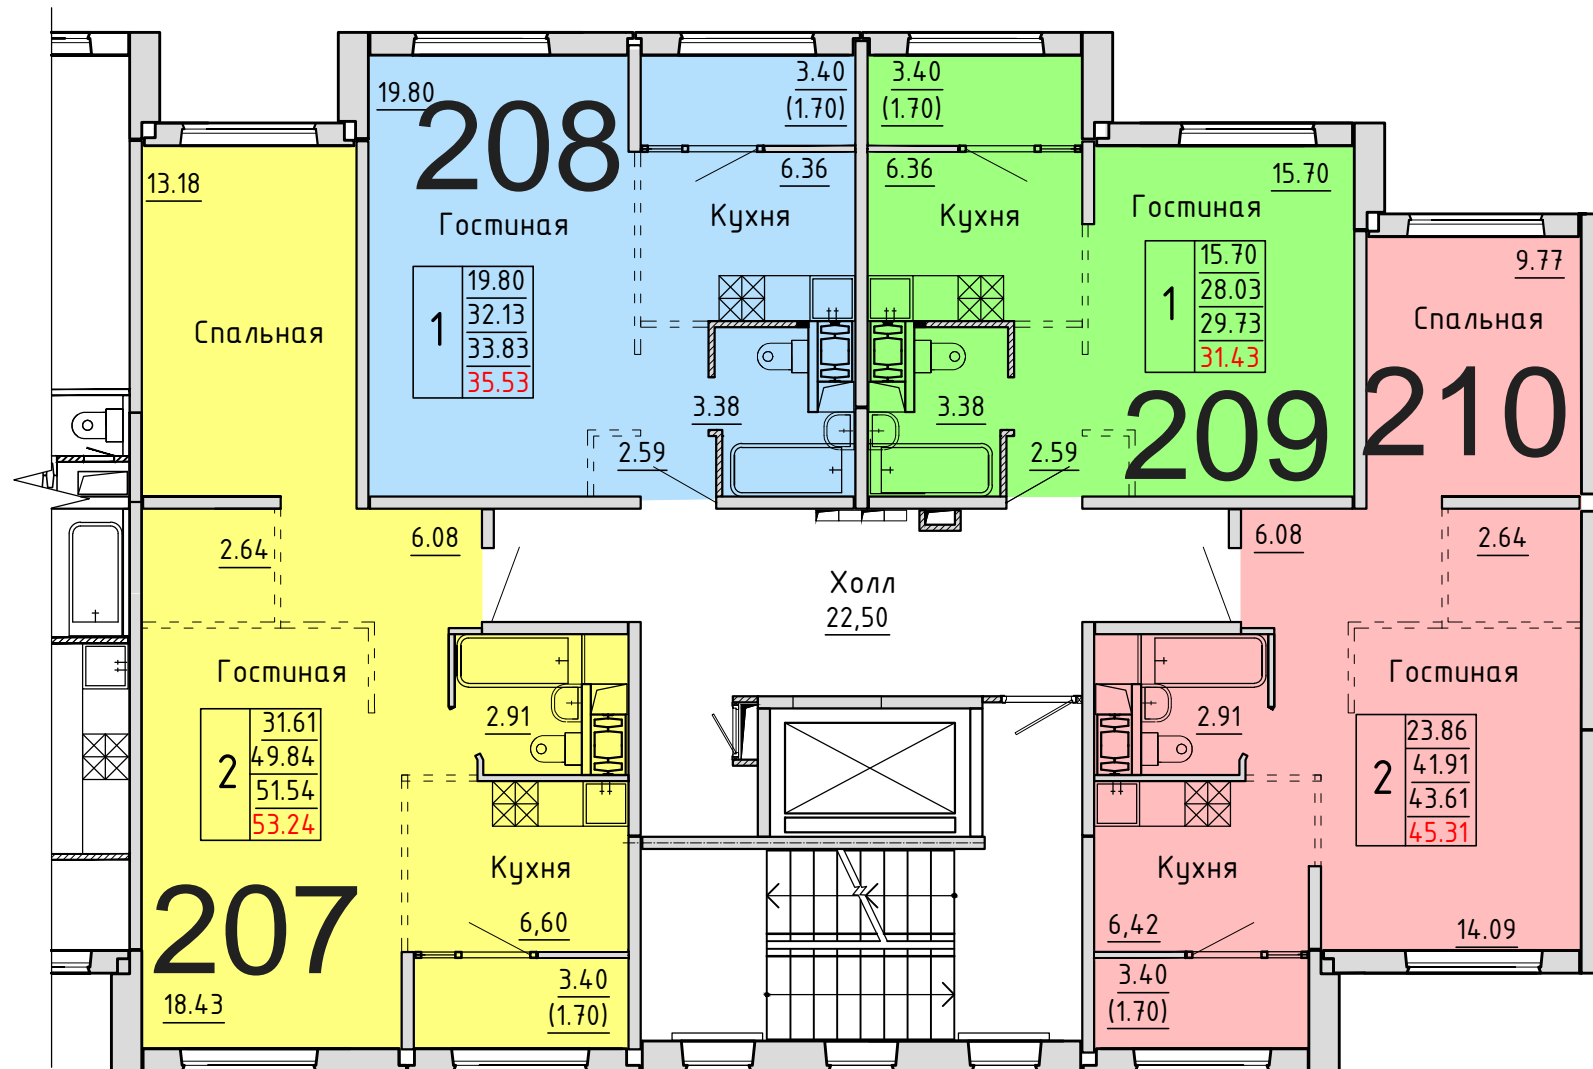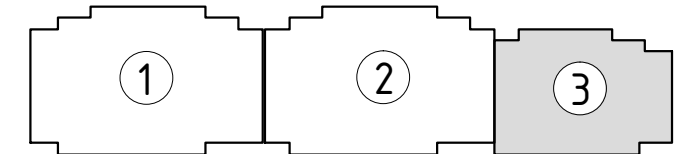

Условные обозначения

3	45.53	жилая площадь квартиры
	68.32	общая площадь квартиры
	70.37	общая площадь квартиры с учетом летних помещений
	72.42	площадь квартиры с пересчетом летних помещений с применением коэф. 1

количество комнат