


**Московская область, Ленинский муниципальный район,
с.п. Булатниковское, вблизи дер. Лопатино
Жилой дом № 30
Секция № 1
1 этаж**



Схема блокировки

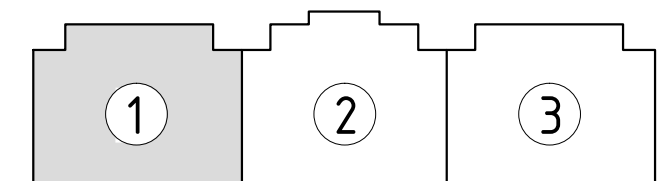

Условные обозначения

количество
комнат

3	45.53	жилая площадь квартиры
	68.32	общая площадь квартиры
	70.37	общая площадь квартиры с учетом летних помещений
	72.42	площадь квартиры с пересчетом летних помещений с применением коэф. 1

**Московская область, Ленинский муниципальный район,
с.п. Булатниковское, вблизи дер. Лопатино
Жилой дом № 30
Секция № 1
2 этаж**


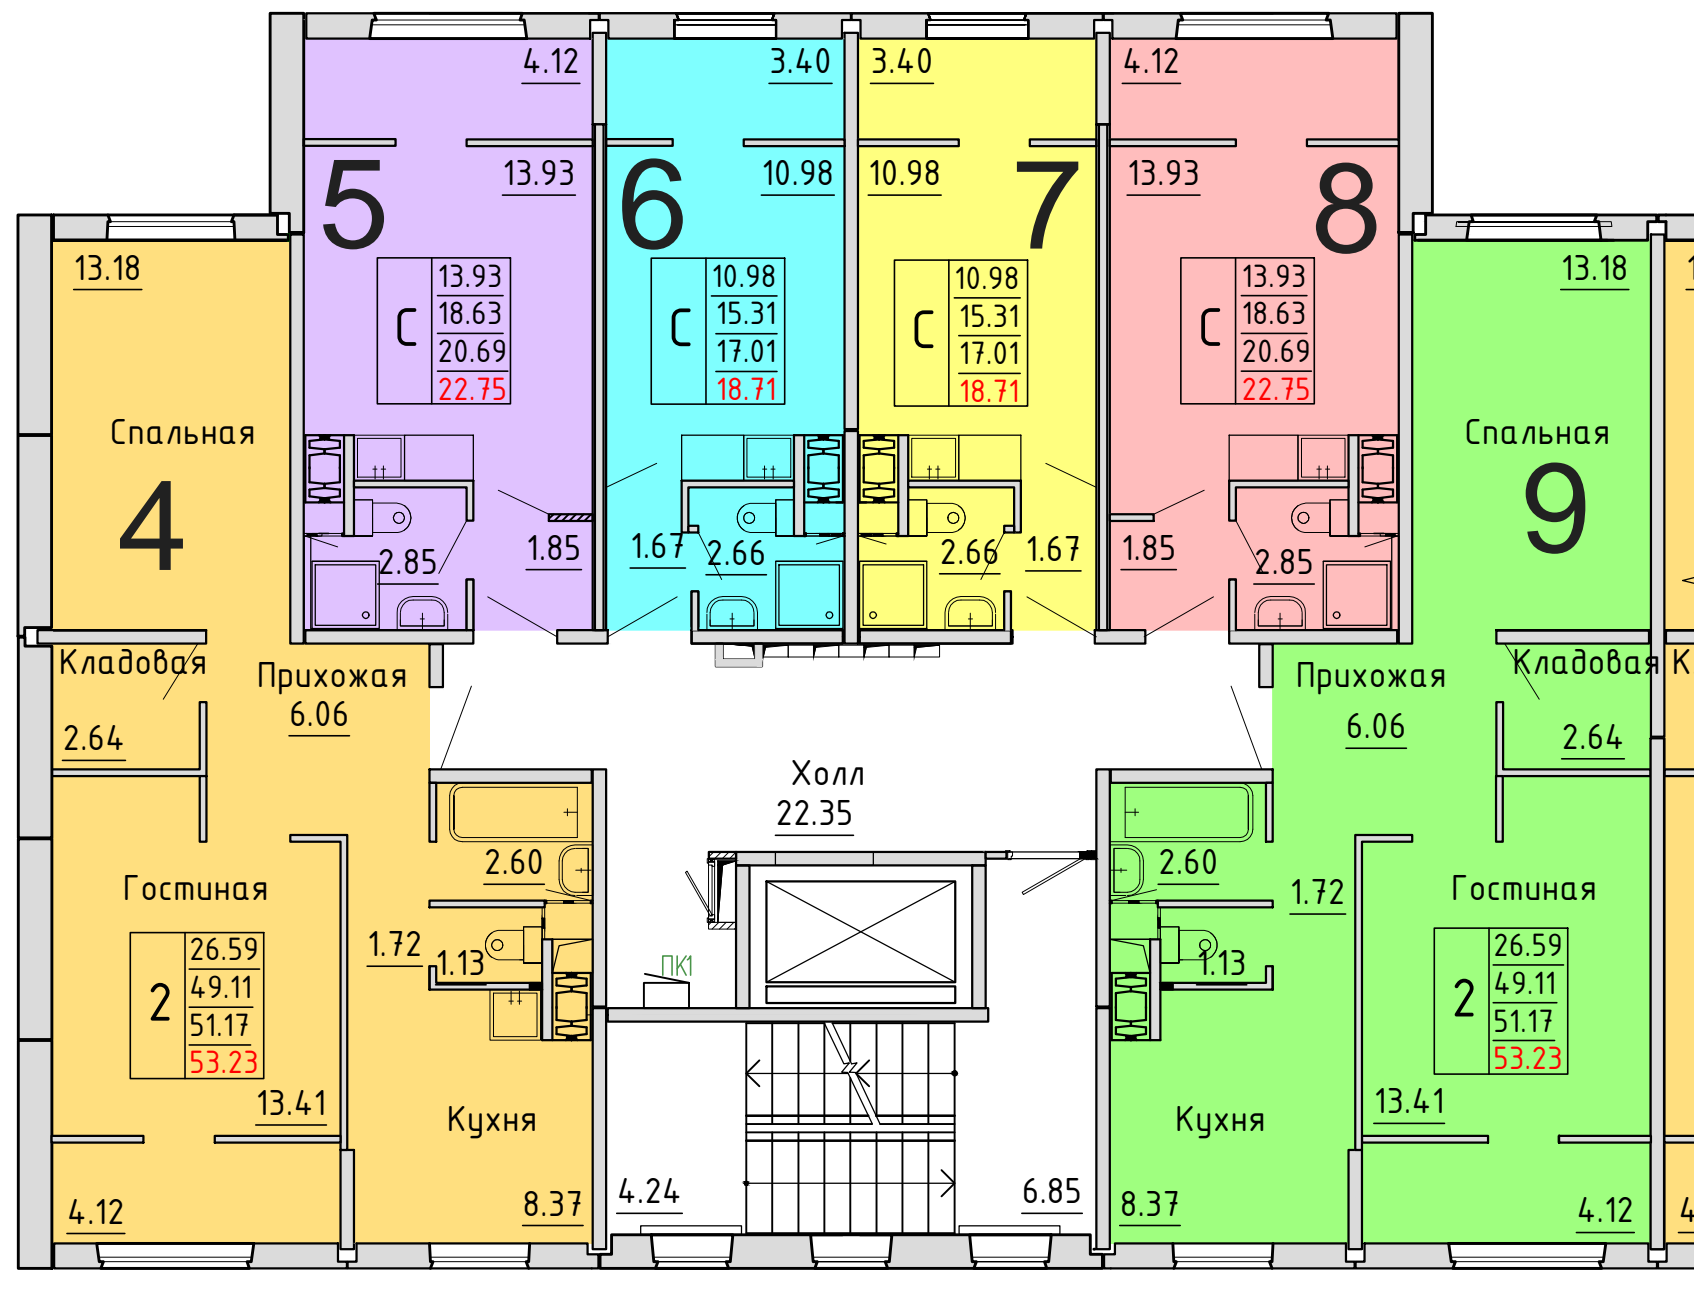


Схема блокировки

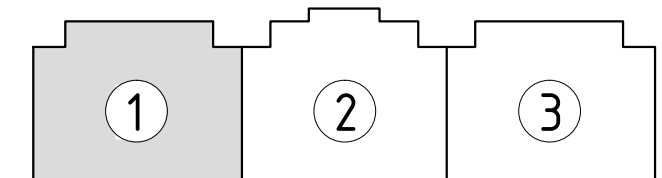



Условные обозначения

количество
комнат

3	45.53	жилая площадь квартиры
	68.32	общая площадь квартиры
	70.37	общая площадь квартиры с учетом летних помещений
	72.42	площадь квартиры с пересчетом летних помещений с применением коэф. 1

**Московская область, Ленинский муниципальный район,
с.п. Булатниковское, вблизи дер. Лопатино
Жилой дом № 30
Секция № 1
3 этаж**

Схема блокировки

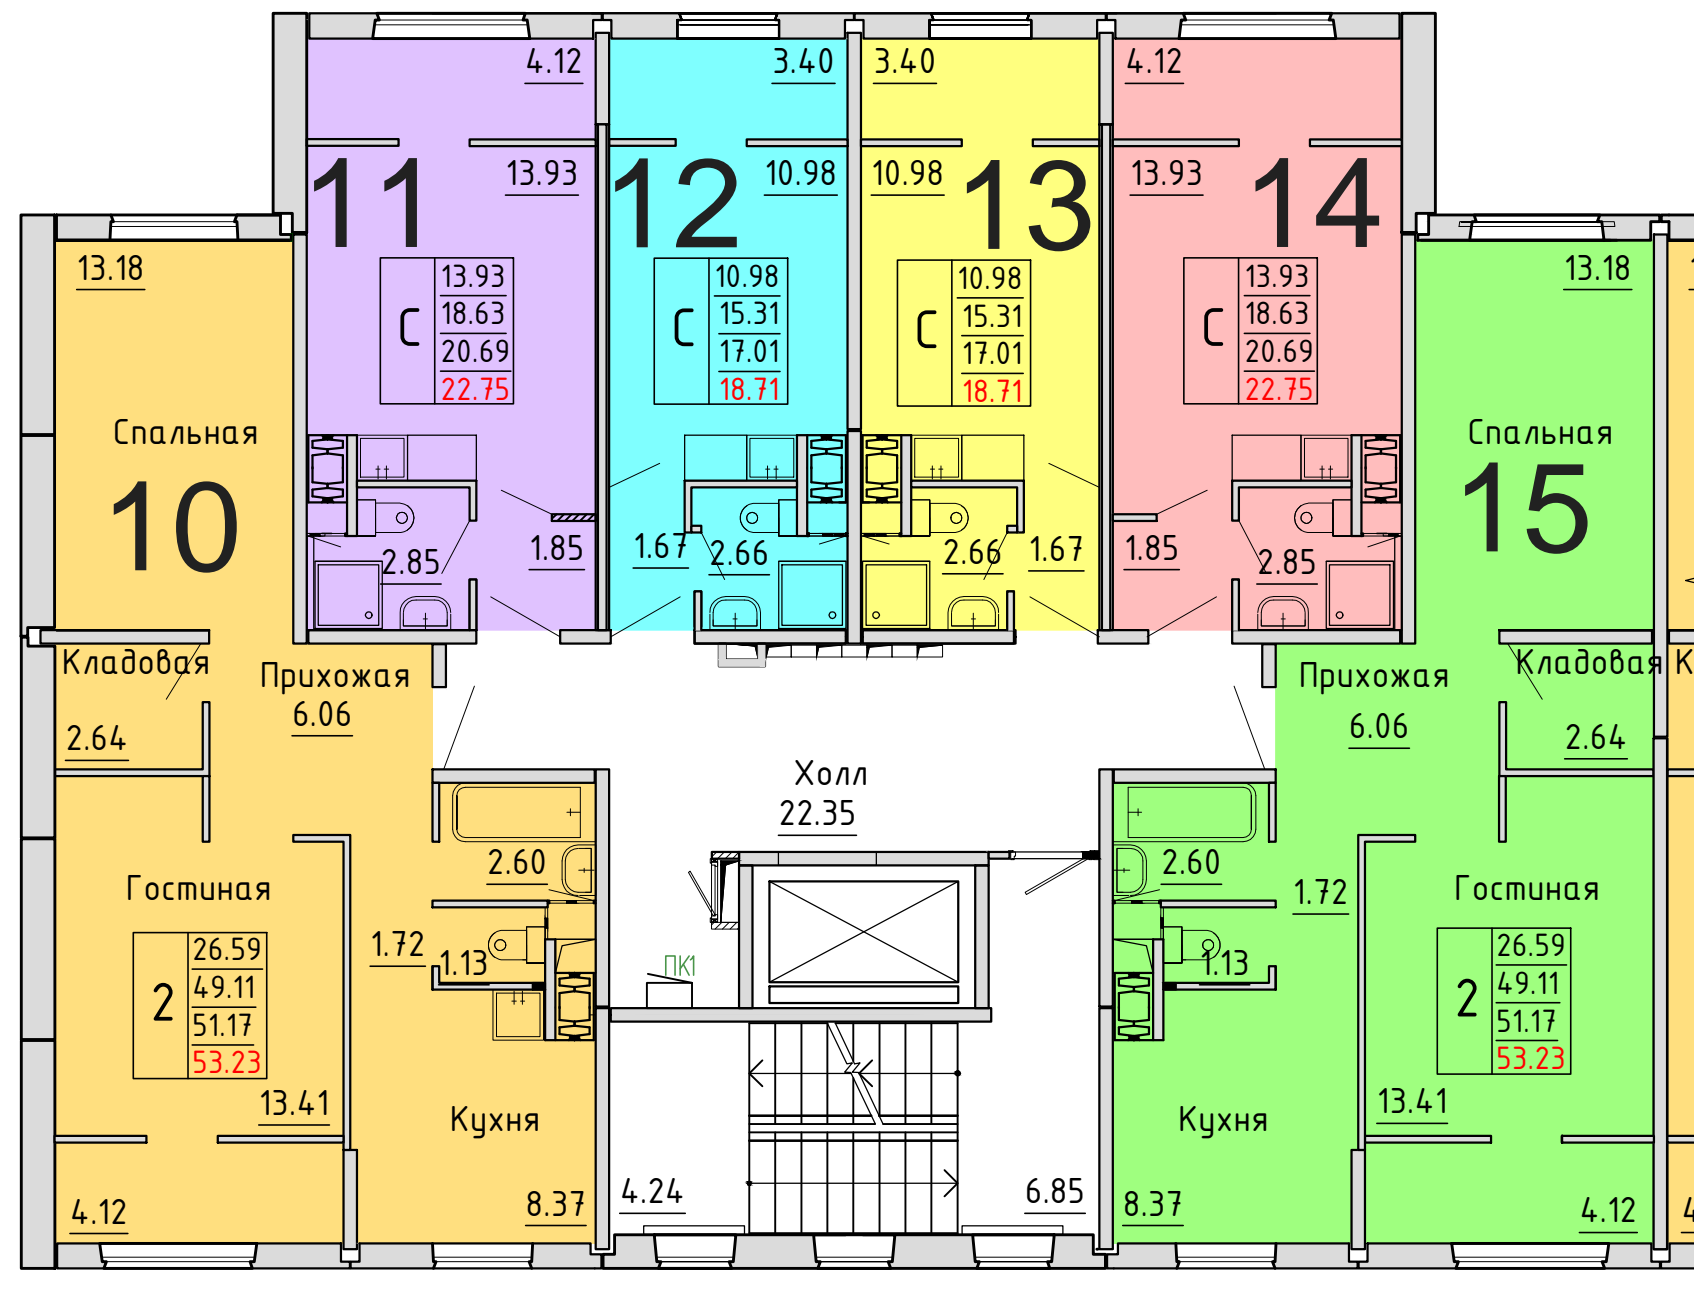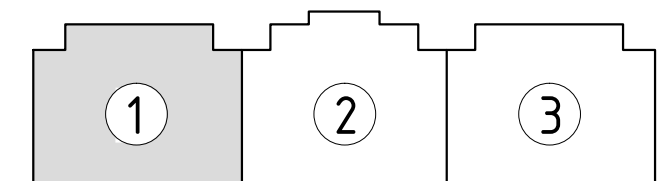

Условные обозначения


количество
комнат

3	45.53	жилая площадь квартиры
	68.32	общая площадь квартиры
	70.37	общая площадь квартиры с учетом летних помещений
	72.42	площадь квартиры с пересчетом летних помещений с применением коэф. 1

площадь квартиры с пересчетом летних помещений с применением коэф. 1

**Московская область, Ленинский муниципальный район,
с.п. Булатниковское, вблизи дер. Лопатино
Жилой дом № 30
Секция № 1
4 этаж**

Схема блокировки

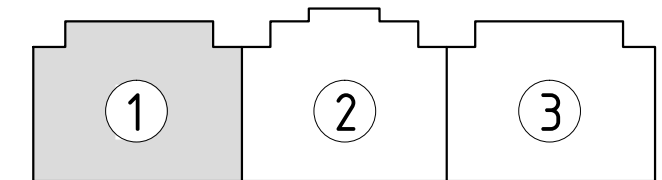



Условные обозначения

количество
комнат

3	45.53	жилая площадь квартиры
	68.32	общая площадь квартиры
	70.37	общая площадь квартиры с учетом летних помещений
	72.42	площадь квартиры с пересчетом летних помещений с применением коэф. 1

**Московская область, Ленинский муниципальный район,
с.п. Булатниковское, вблизи дер. Лопатино
Жилой дом № 30
Секция № 1
5 этаж**

Схема блокировки

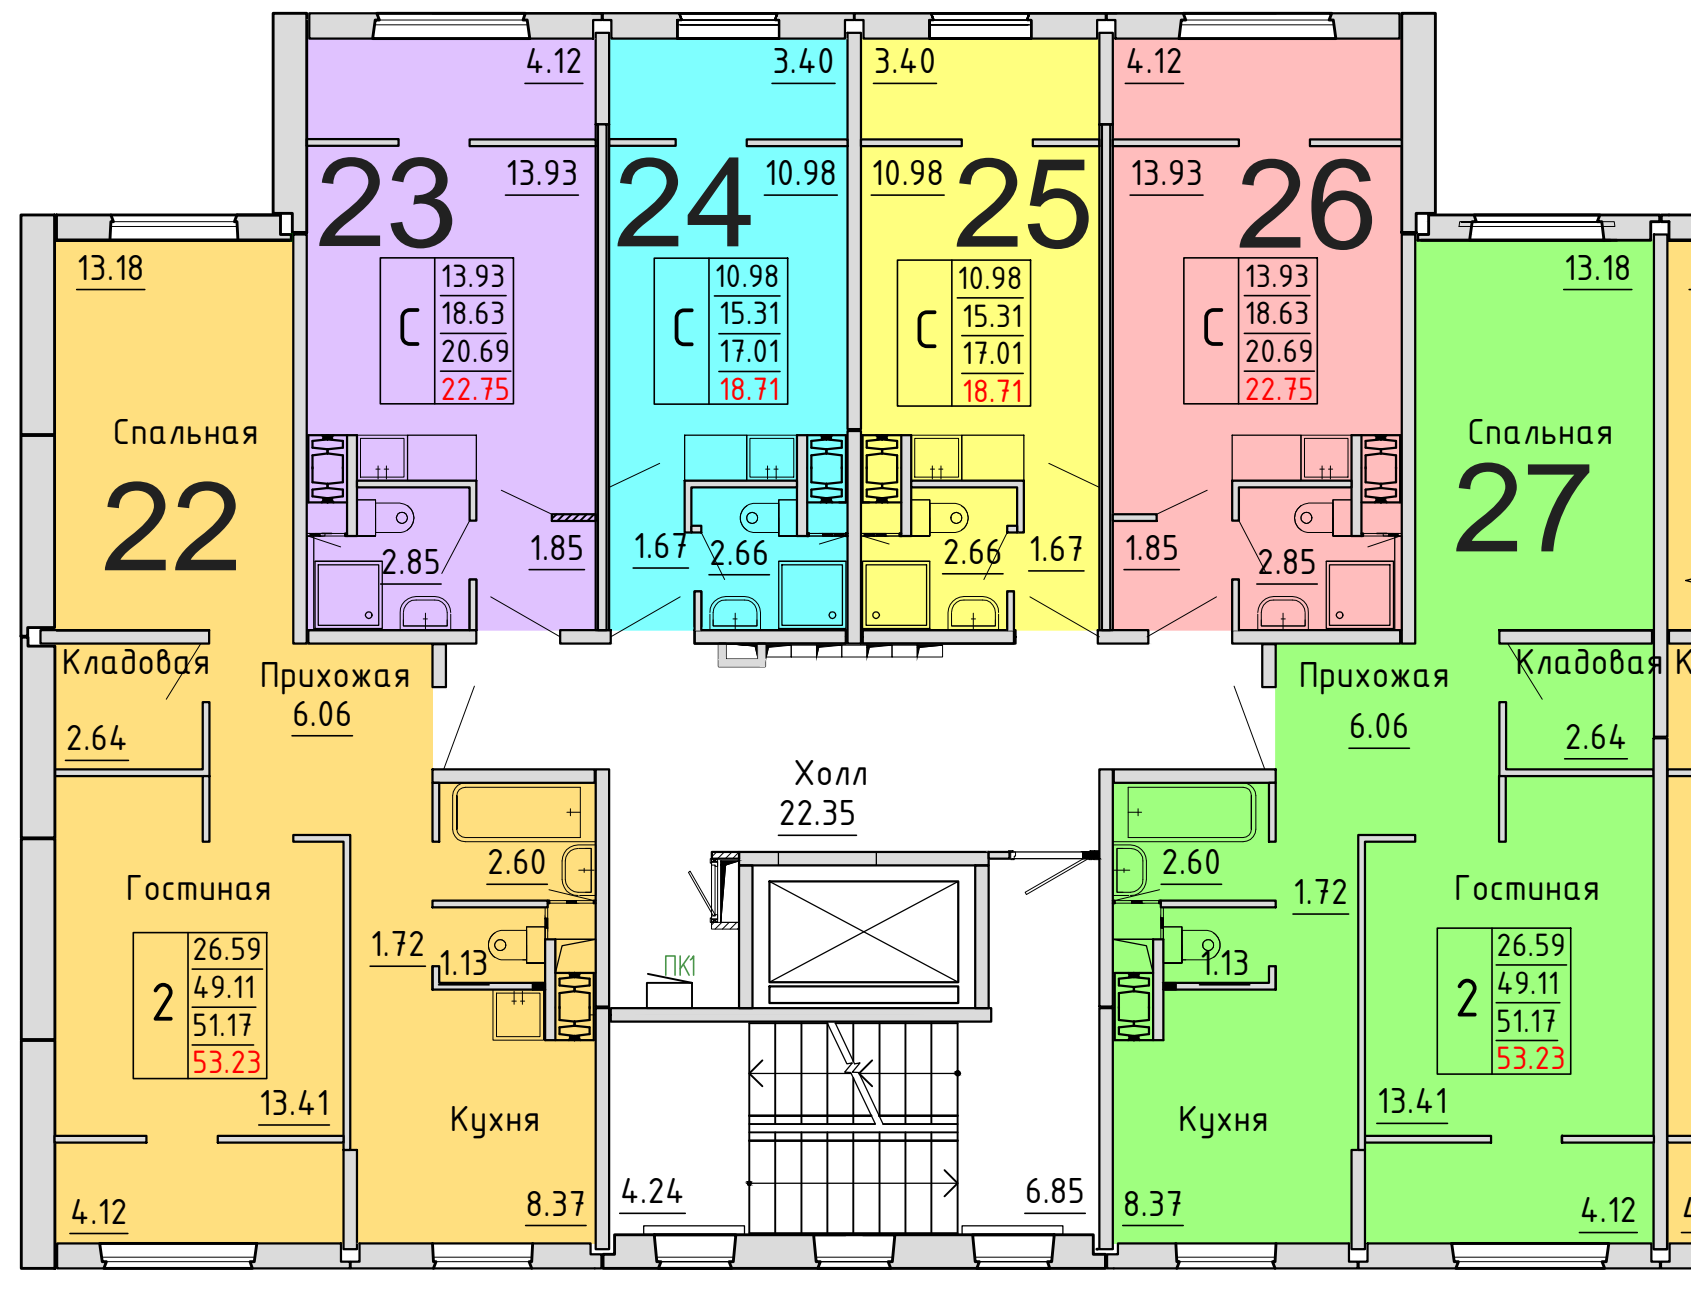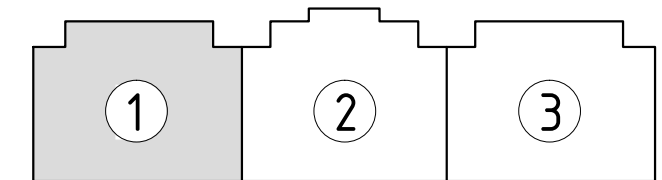

Условные обозначения


количество
комнат

3	45.53	жилая площадь квартиры
	68.32	общая площадь квартиры
	70.37	общая площадь квартиры с учетом летних помещений
	72.42	площадь квартиры с пересчетом летних помещений с применением коэф. 1

**Московская область, Ленинский муниципальный район,
с.п. Булатниковское, вблизи дер. Лопатино
Жилой дом № 30
Секция № 1
6 этаж**



Схема блокировки

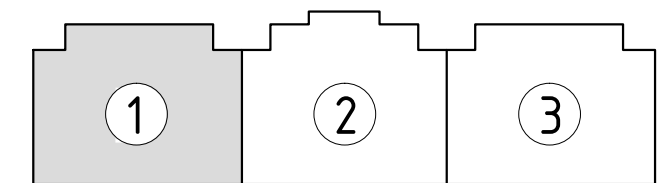



Условные обозначения

3	45.53	жилая площадь квартиры
	68.32	общая площадь квартиры
	70.37	общая площадь квартиры с учетом летних помещений
	72.42	площадь квартиры с пересчетом летних помещений с применением коэф. 1

количество комнат

**Московская область, Ленинский муниципальный район,
с.п. Булатниковское, вблизи дер. Лопатино
Жилой дом № 30
Секция № 1
7 этаж**

Схема блокировки

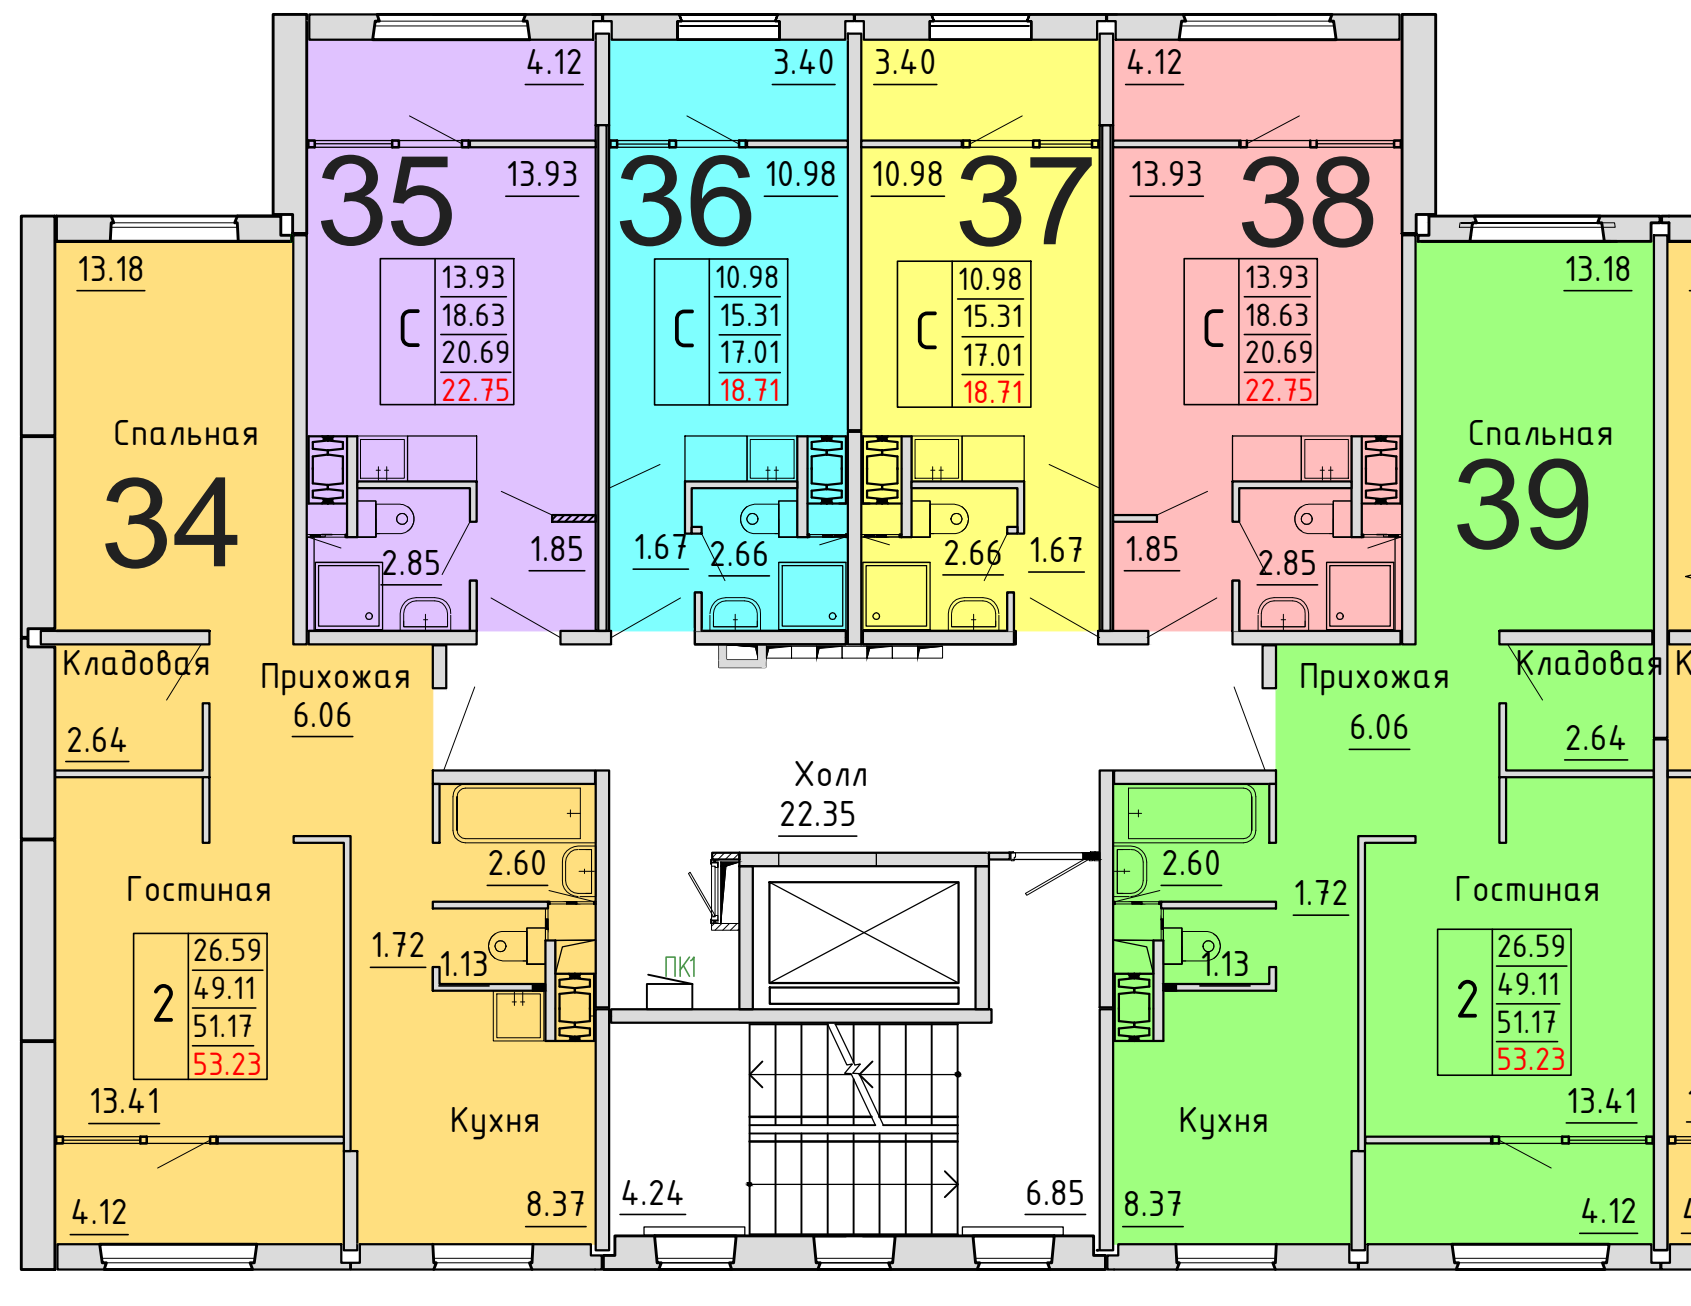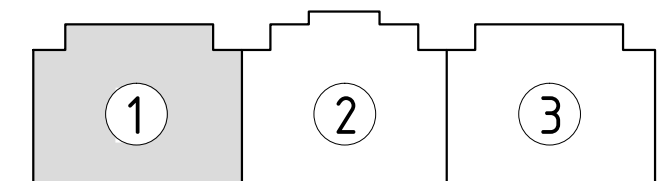

Условные обозначения



количество
комнат

3	45.53	жилая площадь квартиры
	68.32	общая площадь квартиры
	70.37	общая площадь квартиры с учетом летних помещений
	72.42	площадь квартиры с пересчетом летних помещений с применением коэф. 1

площадь квартиры с пересчетом летних помещений с применением коэф. 1

**Московская область, Ленинский муниципальный район,
с.п. Булатниковское, вблизи дер. Лопатино
Жилой дом № 30
Секция № 1
8 этаж**

Схема блокировки

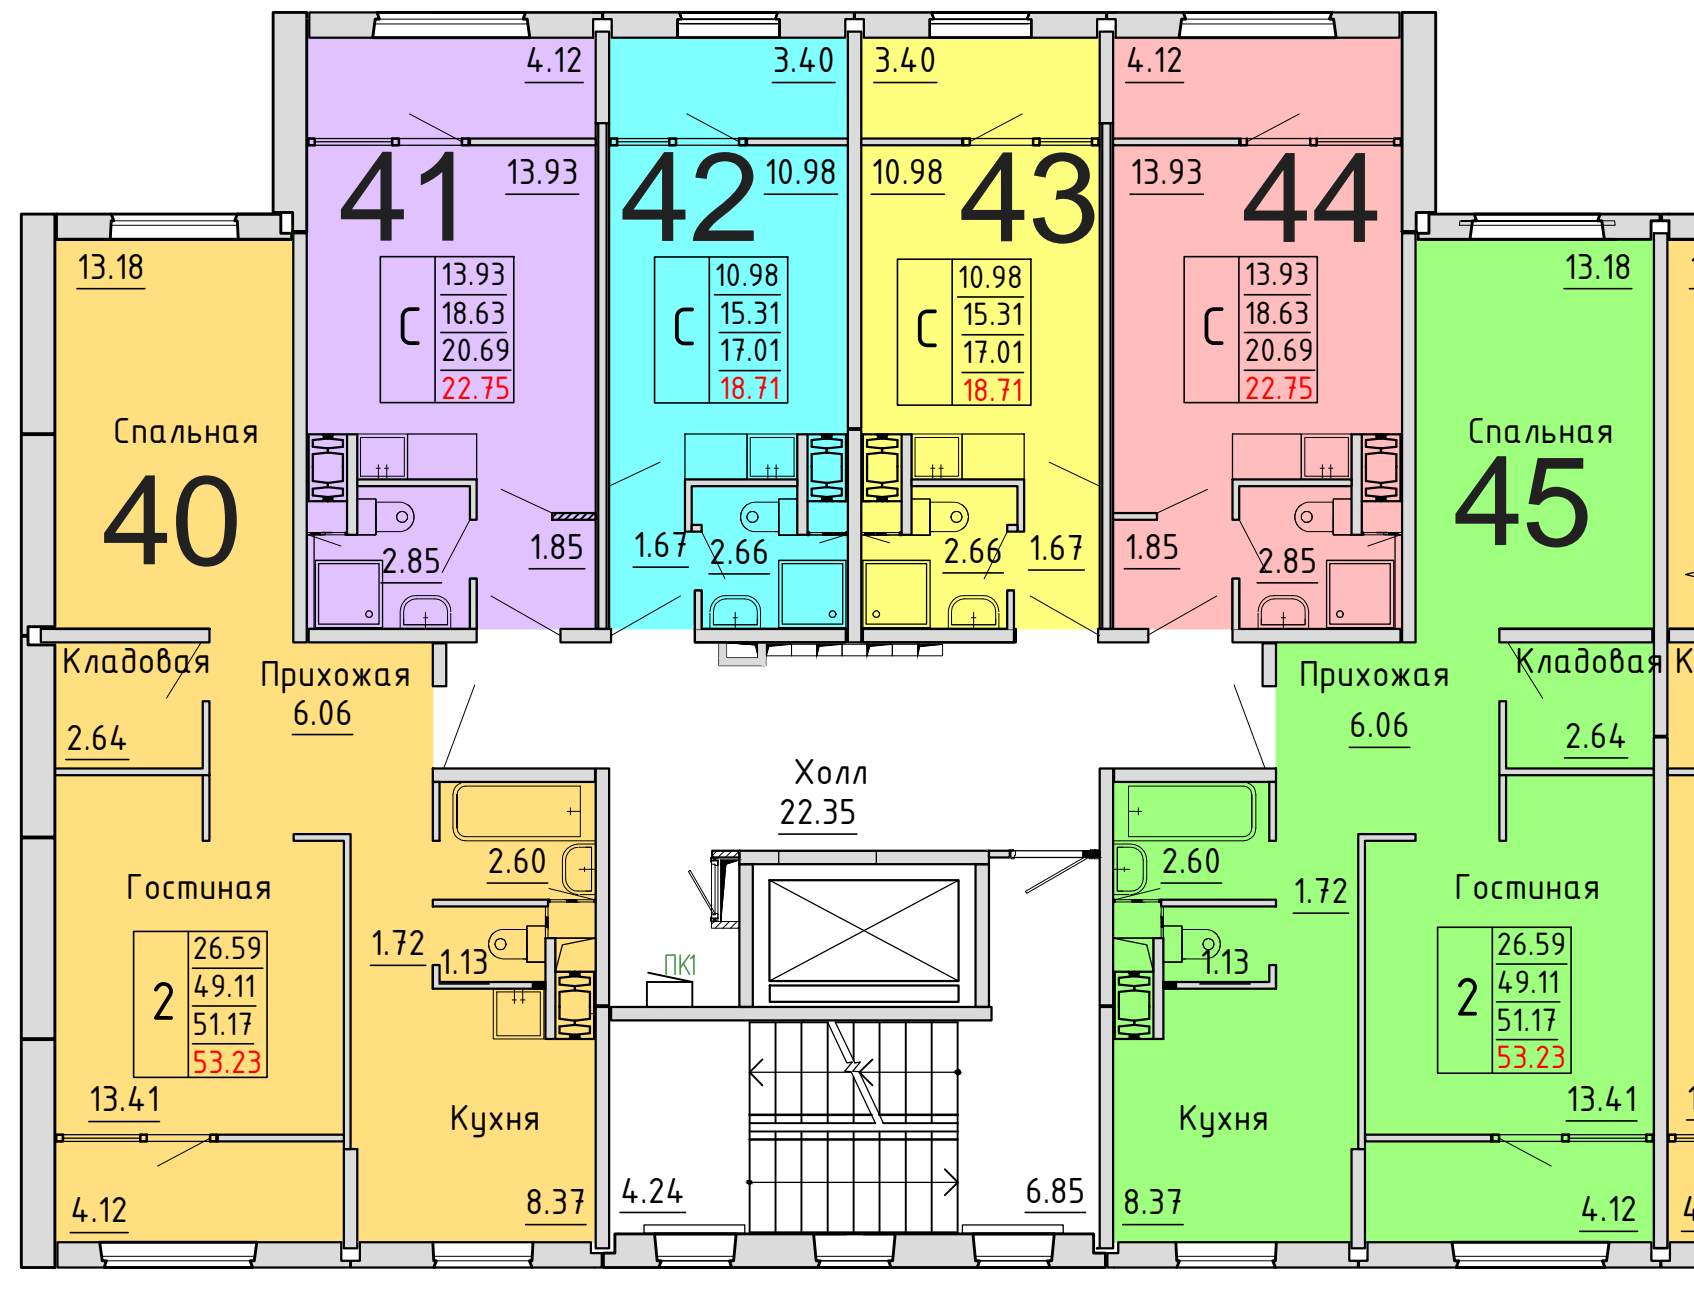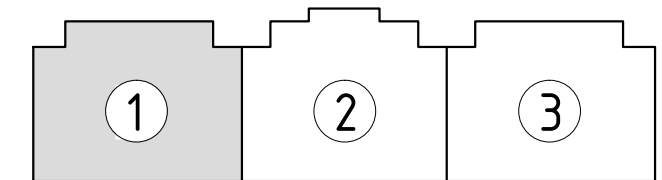

Условные обозначения



количество
комнат

3	45.53	жилая площадь квартиры
	68.32	общая площадь квартиры
	70.37	общая площадь квартиры с учетом летних помещений
	72.42	площадь квартиры с пересчетом летних помещений с применением коэф. 1

площадь квартиры с пересчетом летних помещений с применением коэф. 1

**Московская область, Ленинский муниципальный район,
с.п. Булатниковское, вблизи дер. Лопатино
Жилой дом № 30
Секция № 1
9 этаж**

Схема блокировки

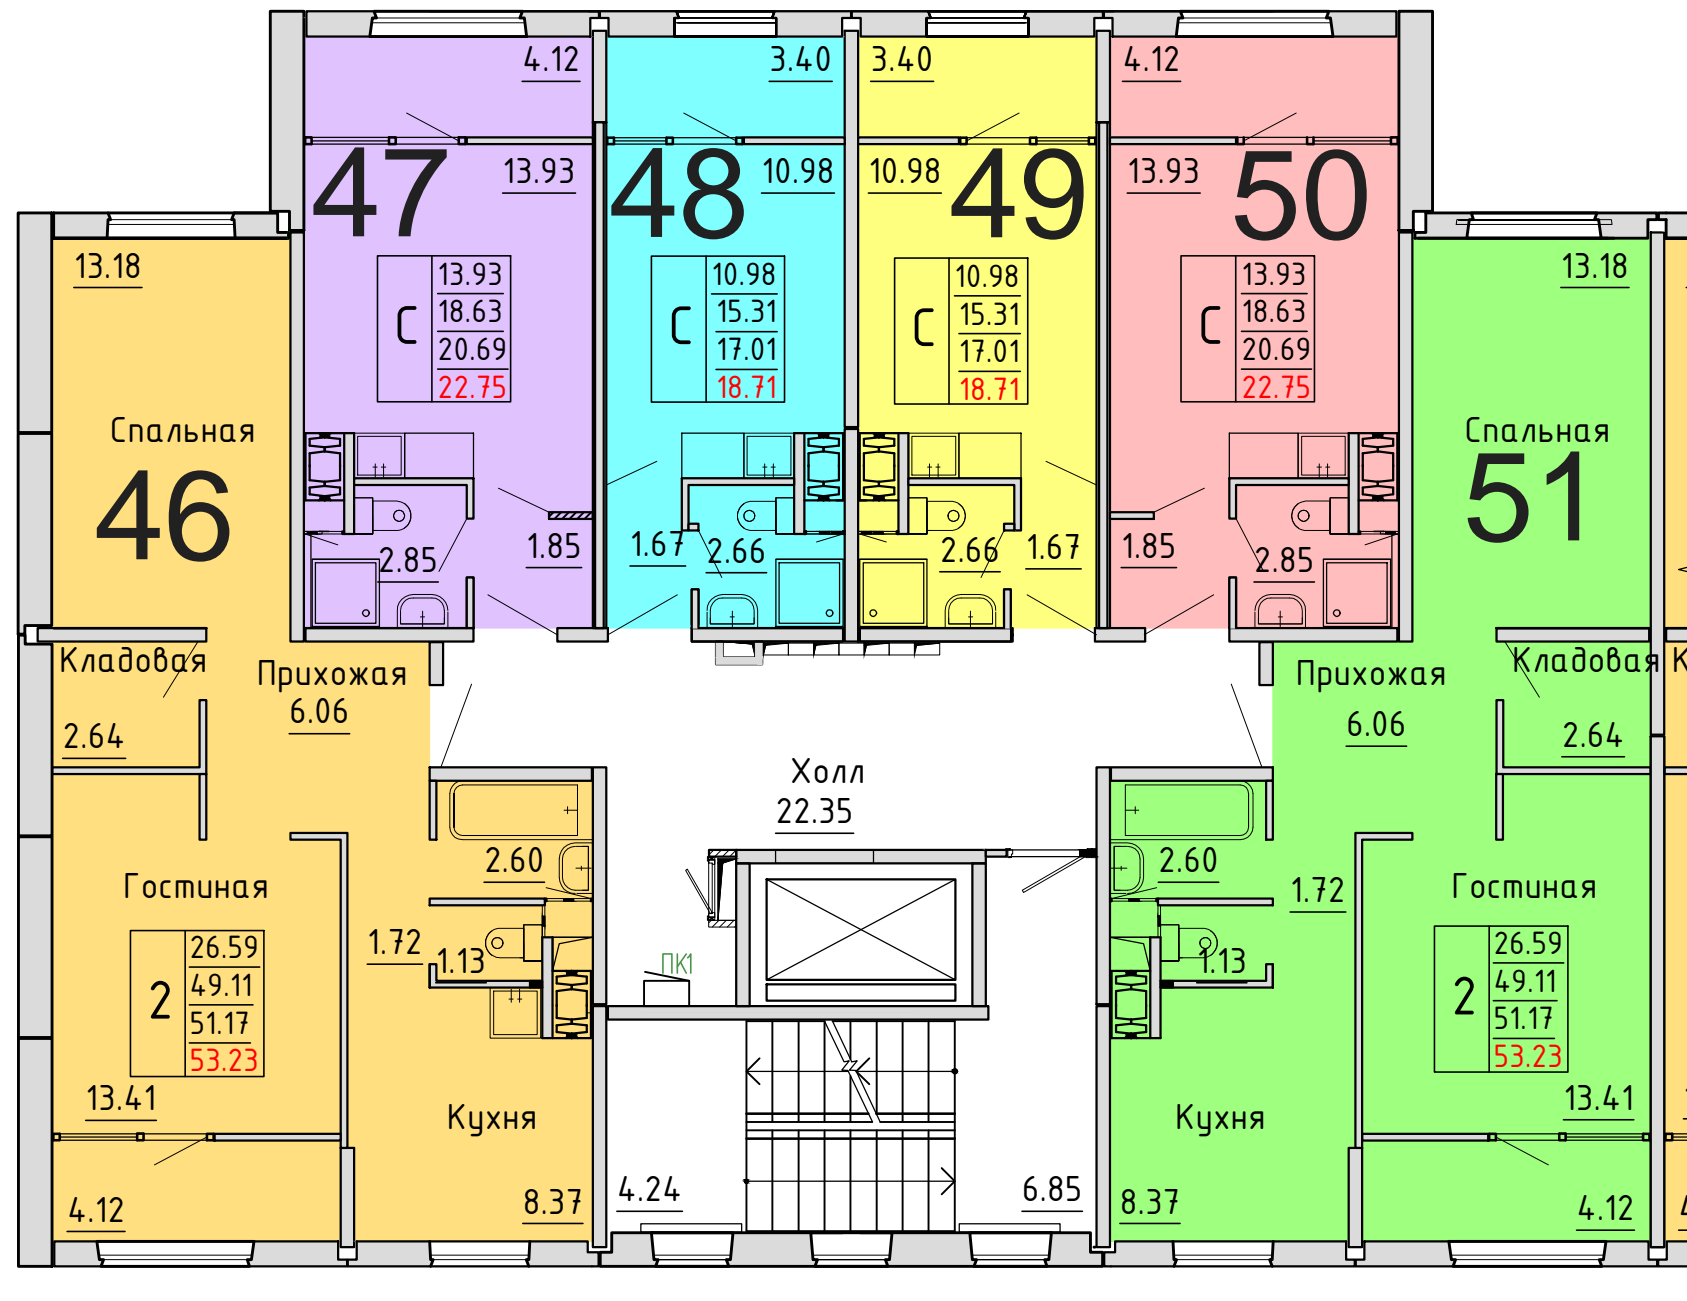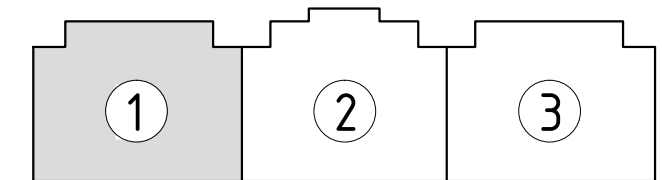

Условные обозначения


количество
комнат

3	45.53	жилая площадь квартиры
	68.32	общая площадь квартиры
	70.37	общая площадь квартиры с учетом летних помещений
	72.42	площадь квартиры с пересчетом летних помещений с применением коэф. 1

**Московская область, Ленинский муниципальный район,
с.п. Булатниковское, вблизи дер. Лопатино
Жилой дом № 30
Секция № 2
1 этаж**



Схема блокировки

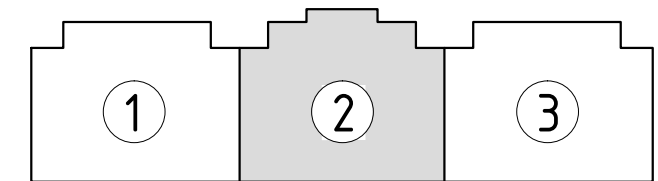

Условные обозначения

количество
комнат

3	45.53	жилая площадь квартиры
	68.32	общая площадь квартиры
	70.37	общая площадь квартиры с учетом летних помещений
	72.42	площадь квартиры с пересчетом летних помещений с применением коэф. 1

**Московская область, Ленинский муниципальный район,
с.п. Булатниковское, вблизи дер. Лопатино
Жилой дом № 30
Секция № 2
2 этаж**


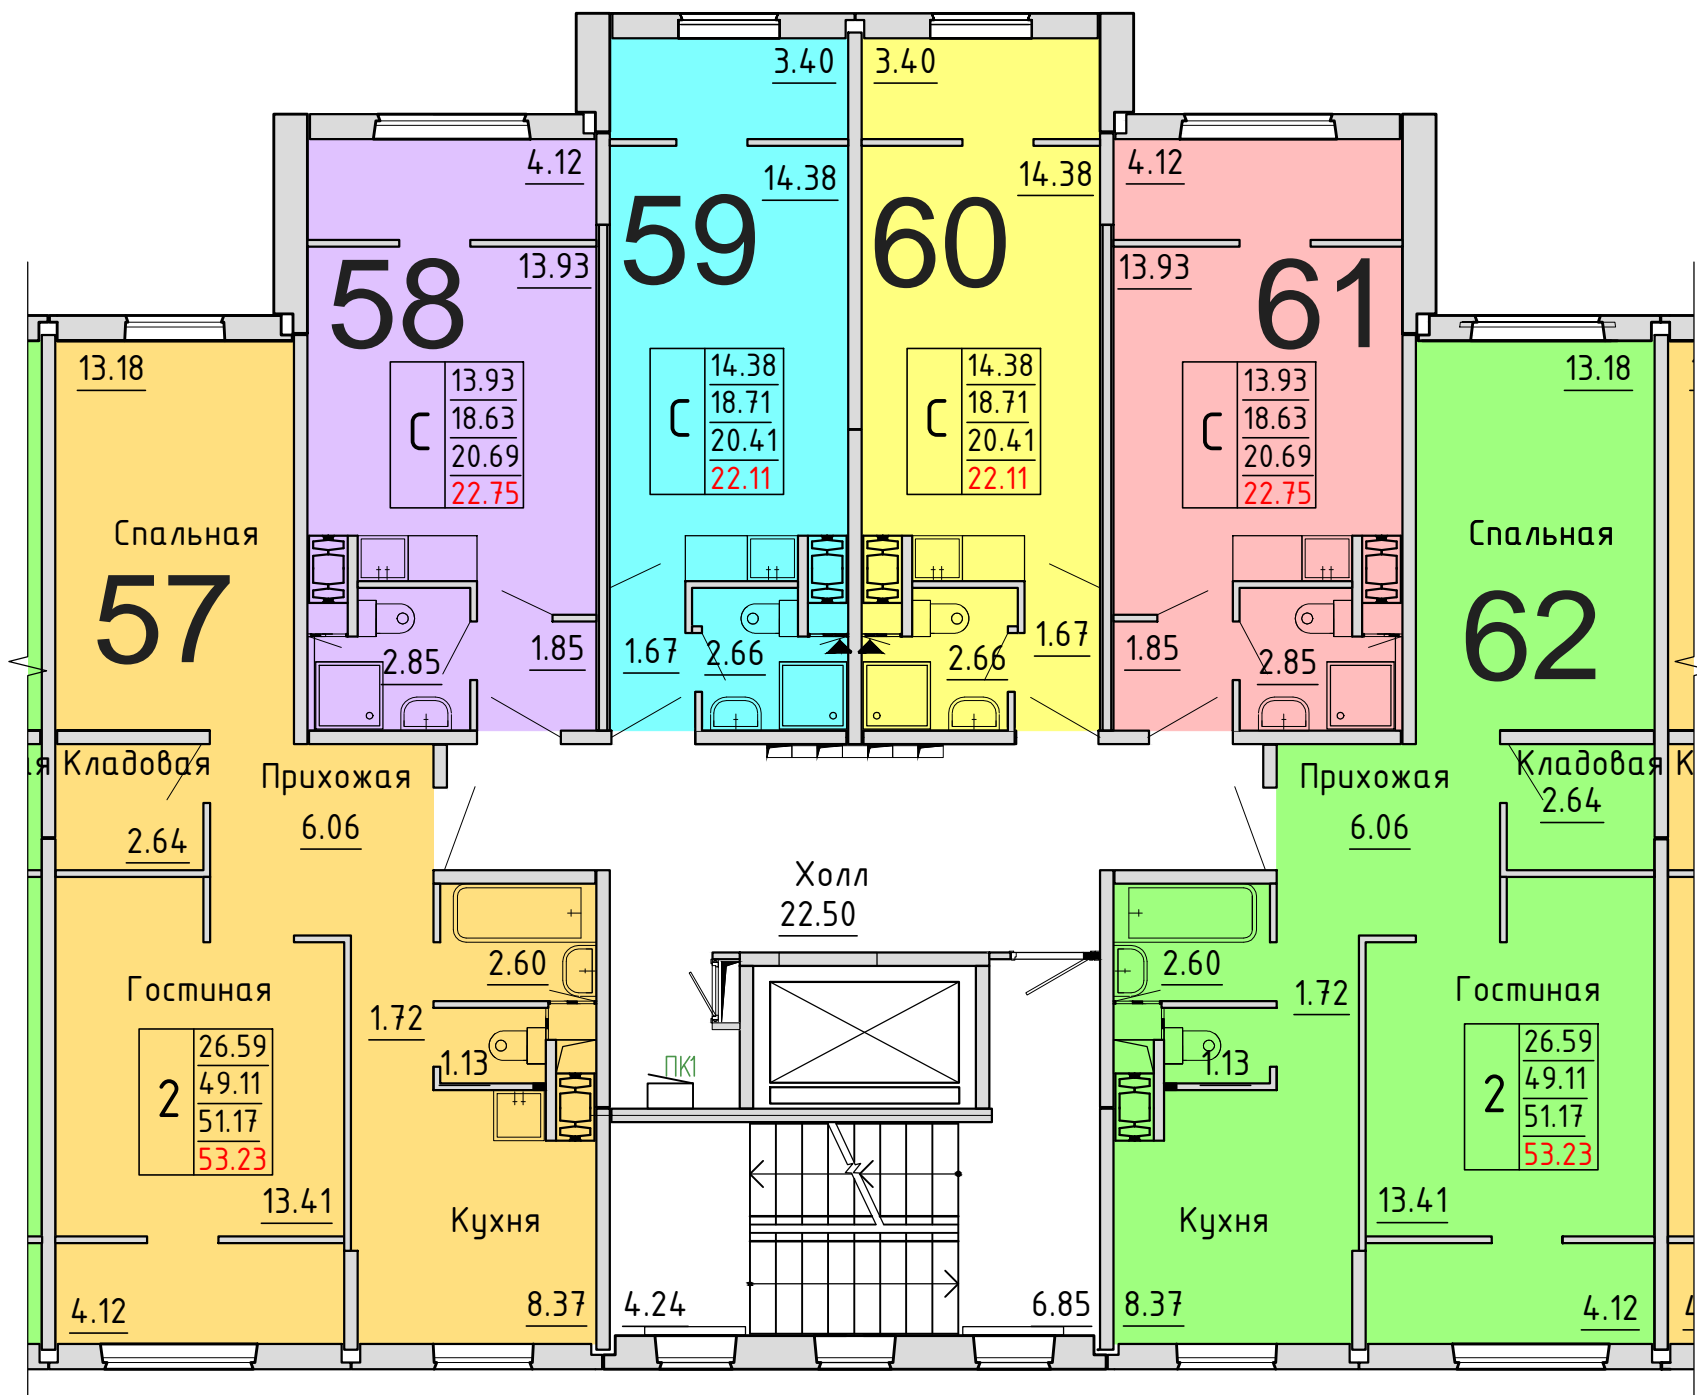


Схема блокировки

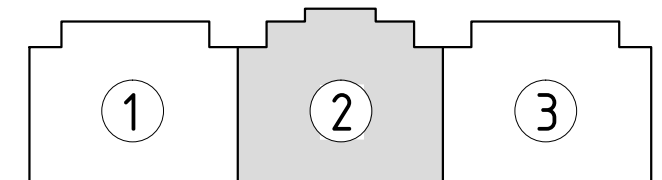

Условные обозначения

количество
комнат

3	45.53	жилая площадь квартиры
	68.32	общая площадь квартиры
	70.37	общая площадь квартиры с учетом летних помещений
	72.42	площадь квартиры с пересчетом летних помещений с применением коэф. 1

площадь квартиры с пересчетом летних помещений с применением коэф. 1

**Московская область, Ленинский муниципальный район,
с.п. Булатниковское, вблизи дер. Лопатино
Жилой дом № 30
Секция № 2
3 этаж**


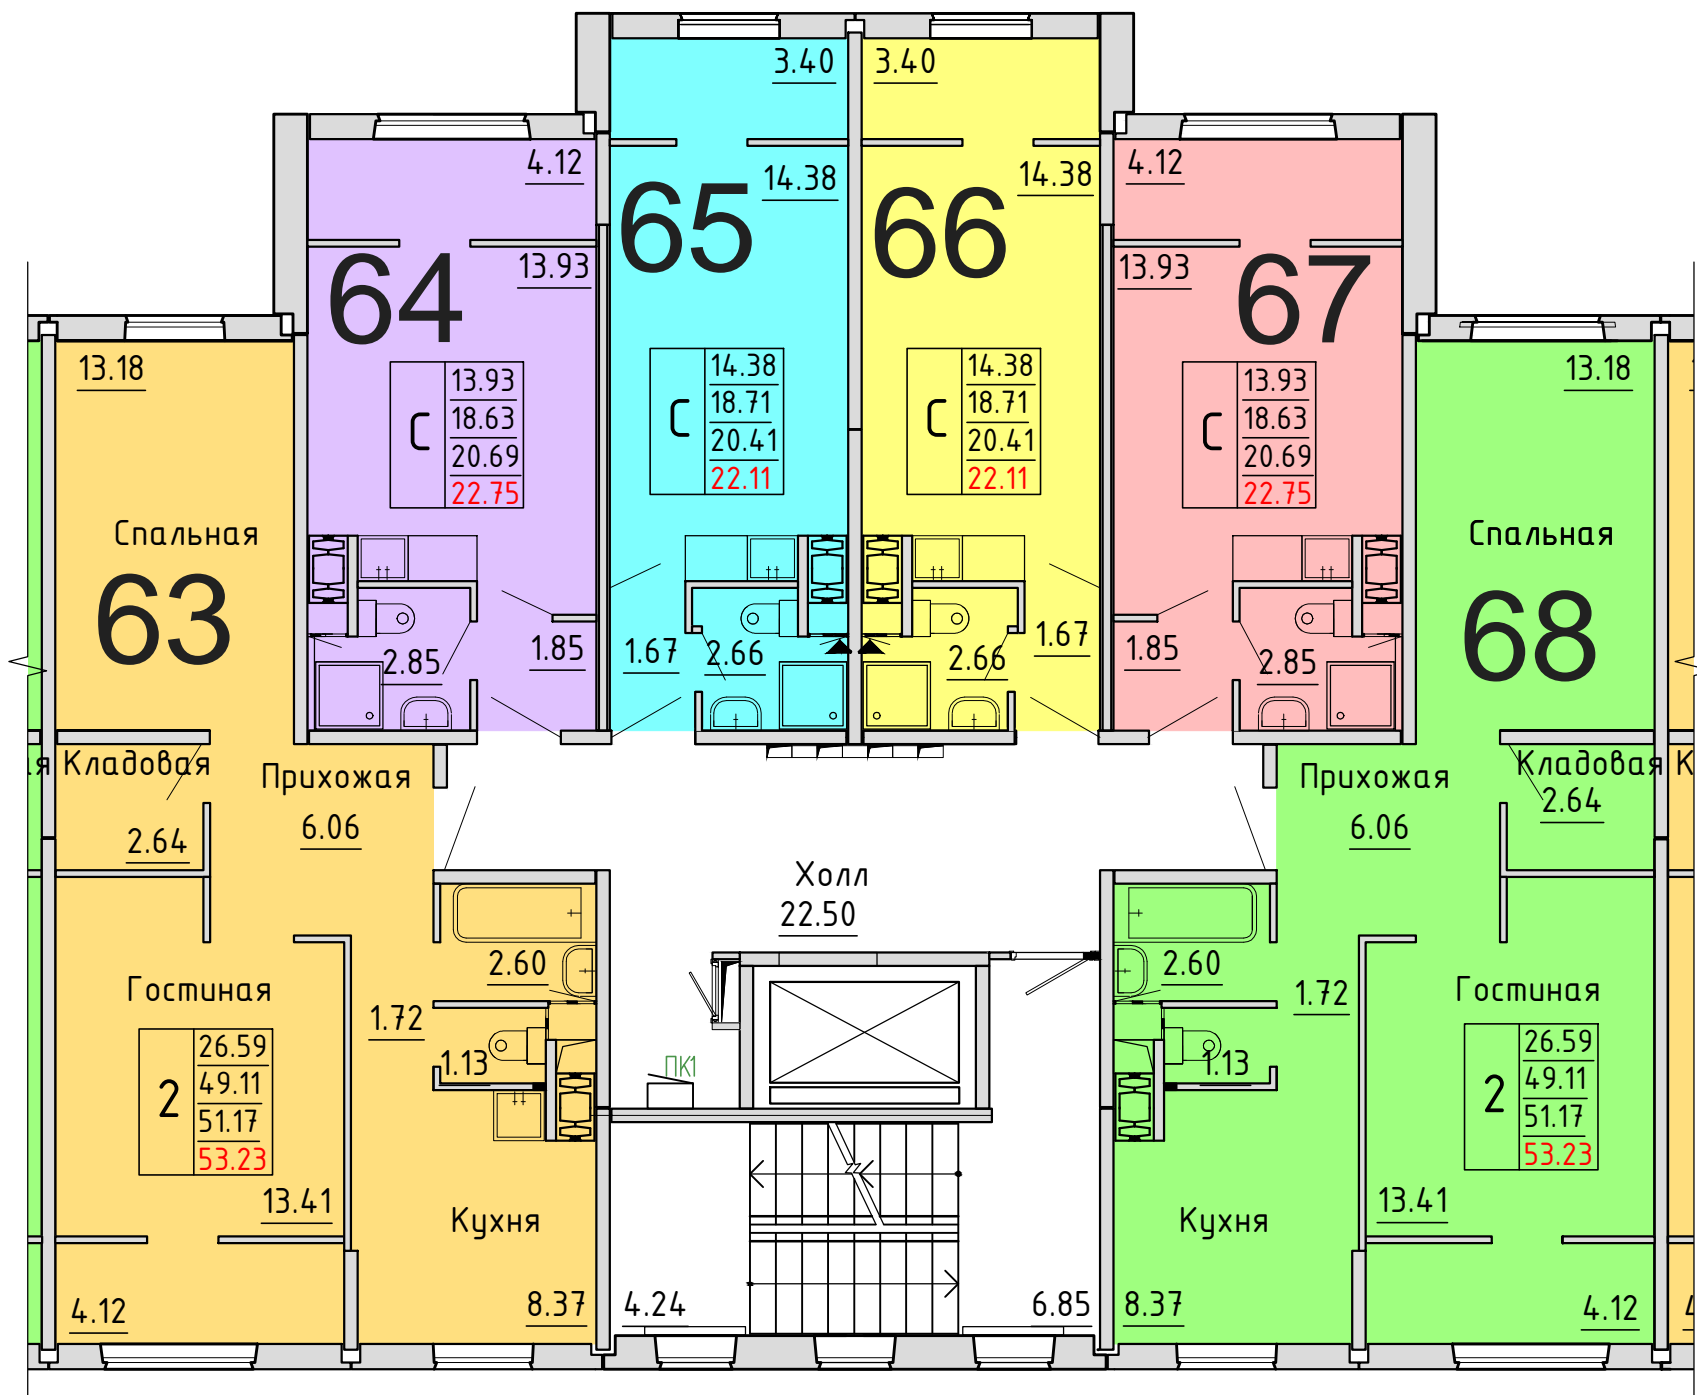


Схема блокировки

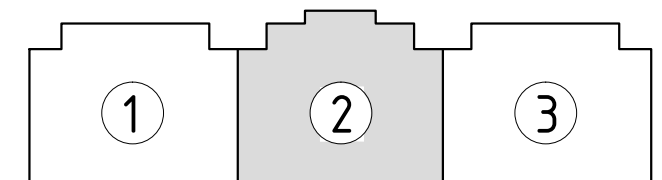

Условные обозначения

количество
комнат

3	45.53	жилая площадь квартиры
	68.32	общая площадь квартиры
	70.37	общая площадь квартиры с учетом летних помещений
	72.42	площадь квартиры с пересчетом летних помещений с применением коэф. 1

**Московская область, Ленинский муниципальный район,
с.п. Булатниковское, вблизи дер. Лопатино
Жилой дом № 30
Секция № 2
4 этаж**


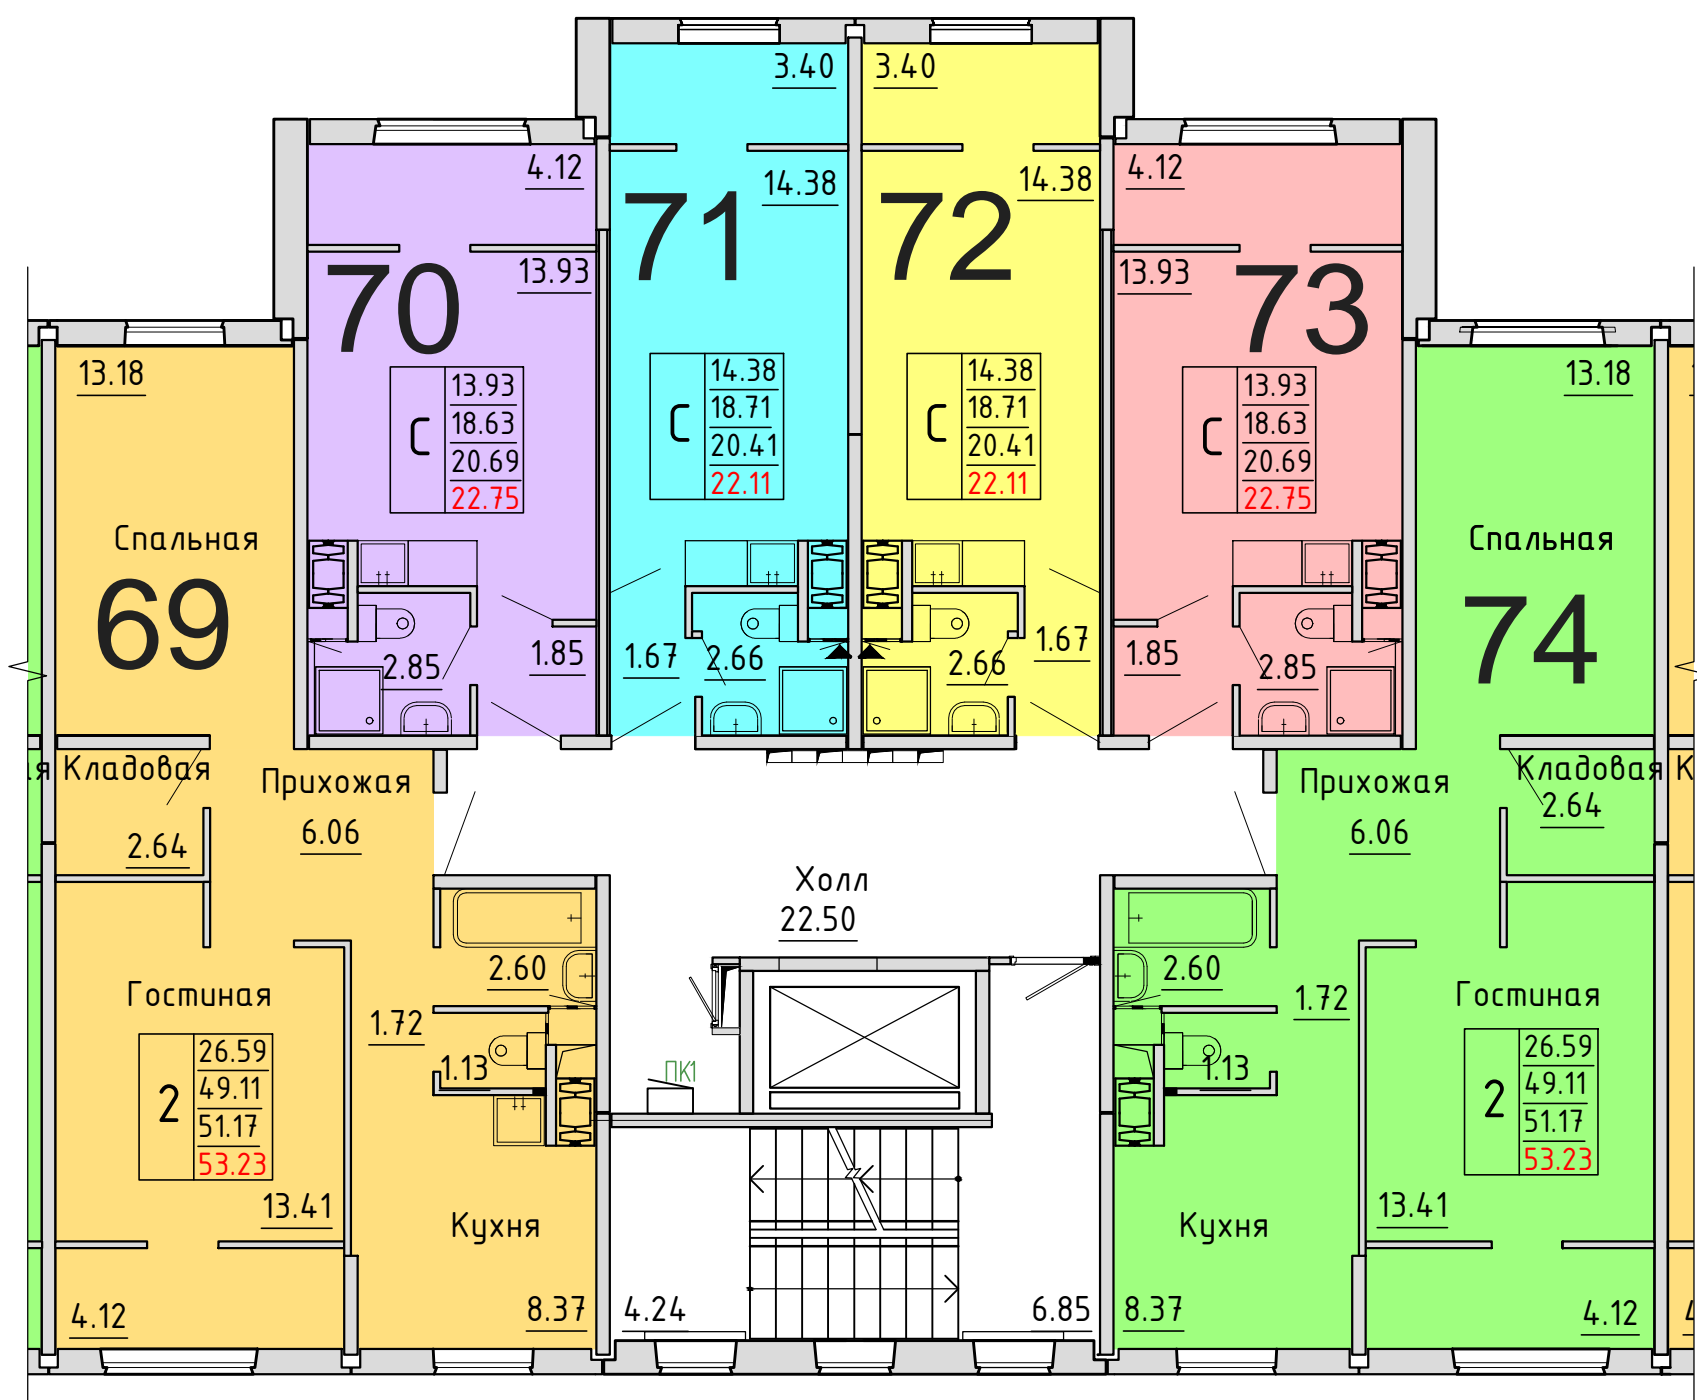


Схема блокировки

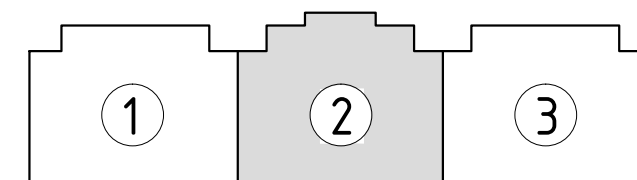

Условные обозначения

3	45.53	жилая площадь квартиры
	68.32	общая площадь квартиры
	70.37	общая площадь квартиры с учетом летних помещений
	72.42	площадь квартиры с пересчетом летних помещений с применением коэф. 1

**Московская область, Ленинский муниципальный район,
с.п. Булатниковское, вблизи дер. Лопатино
Жилой дом № 30
Секция № 2
5 этаж**


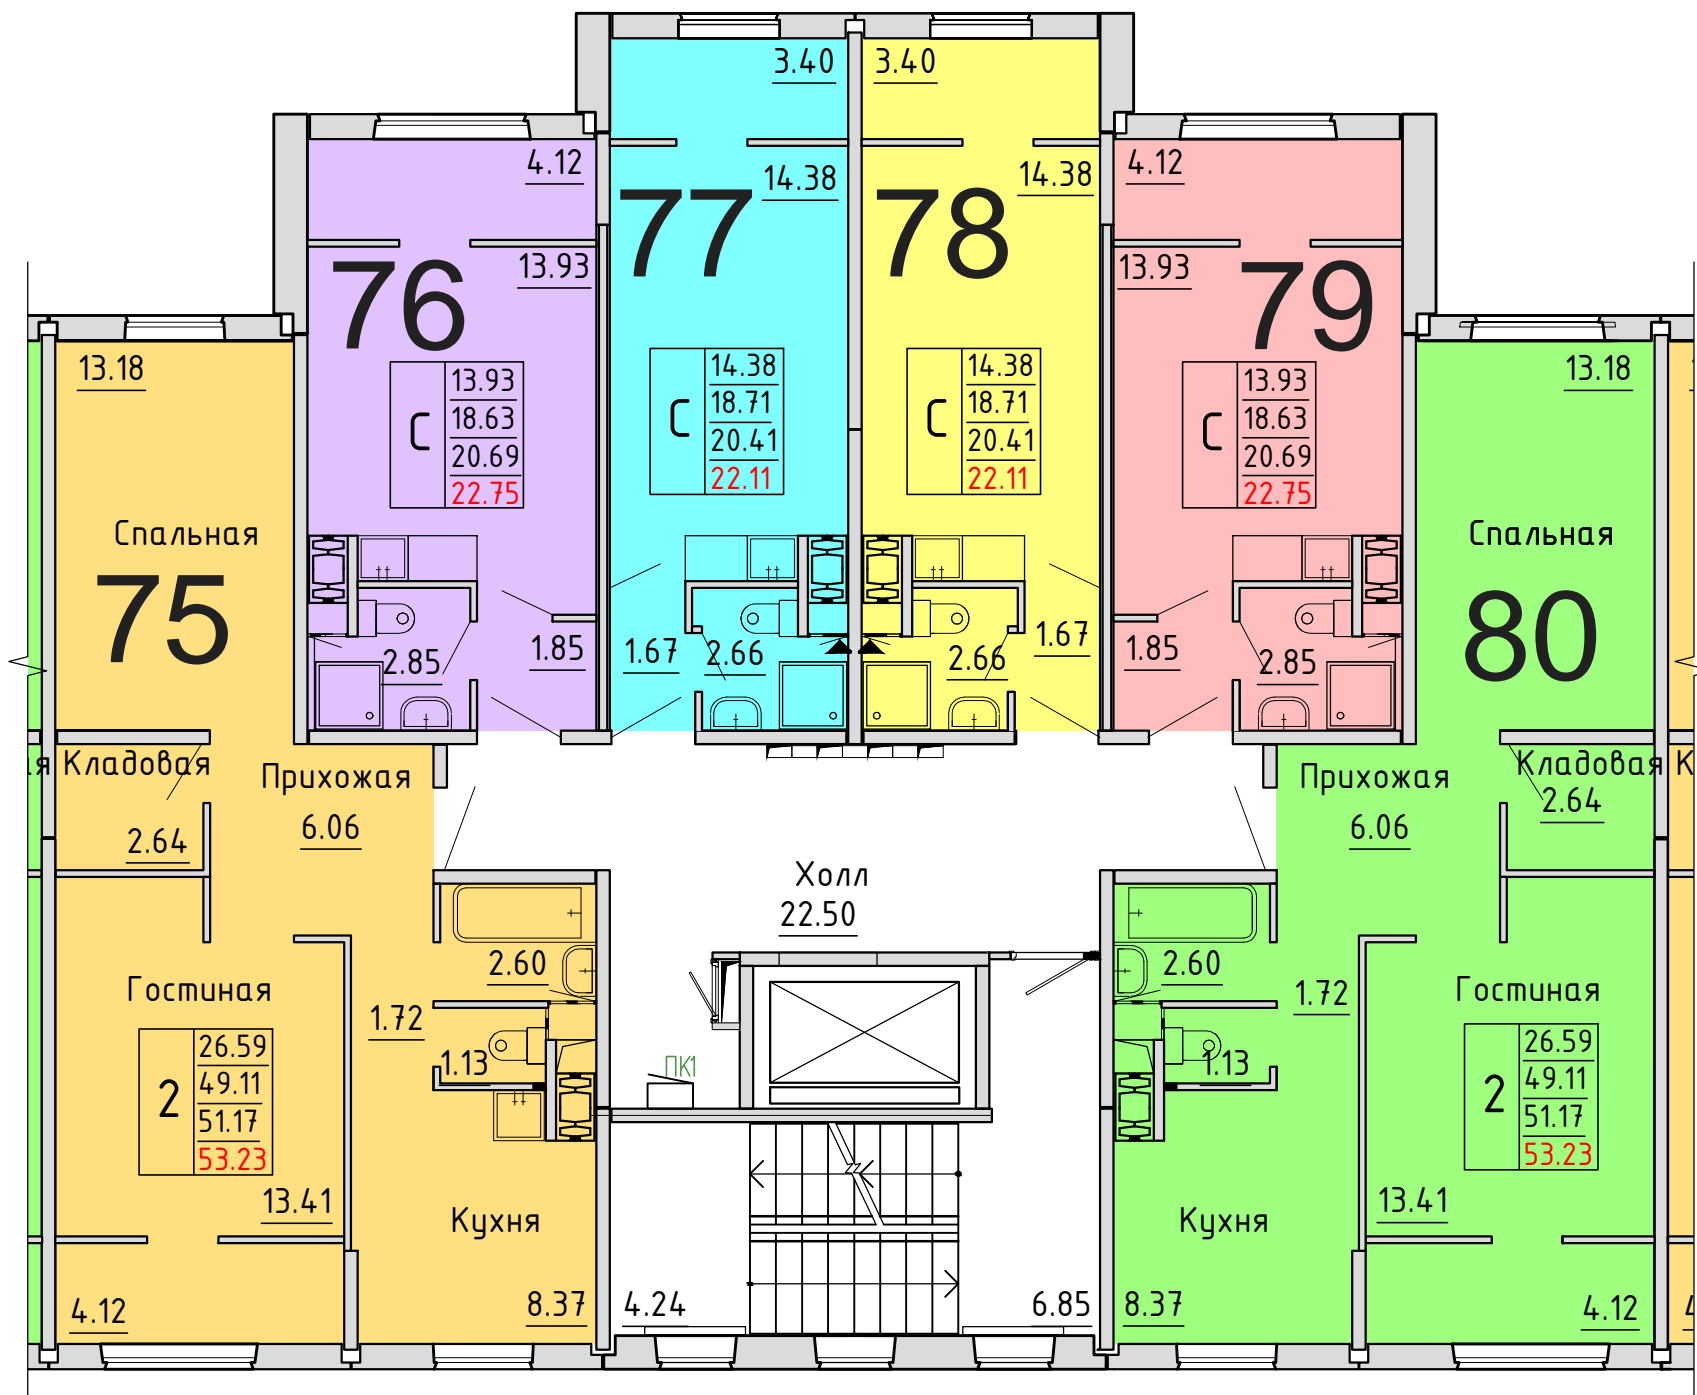


Схема блокировки

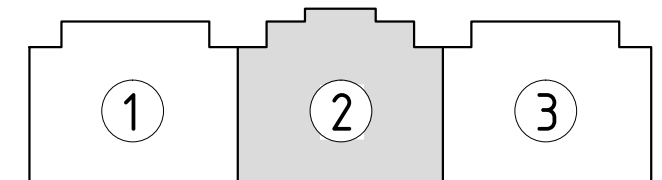

Условные обозначения

количество
комнат

3	45.53	жилая площадь квартиры
	68.32	общая площадь квартиры
	70.37	общая площадь квартиры с учетом летних помещений
	72.42	площадь квартиры с пересчетом летних помещений с применением коэф. 1

**Московская область, Ленинский муниципальный район,
с.п. Булатниковское, вблизи дер. Лопатино
Жилой дом № 30
Секция № 2
6 этаж**


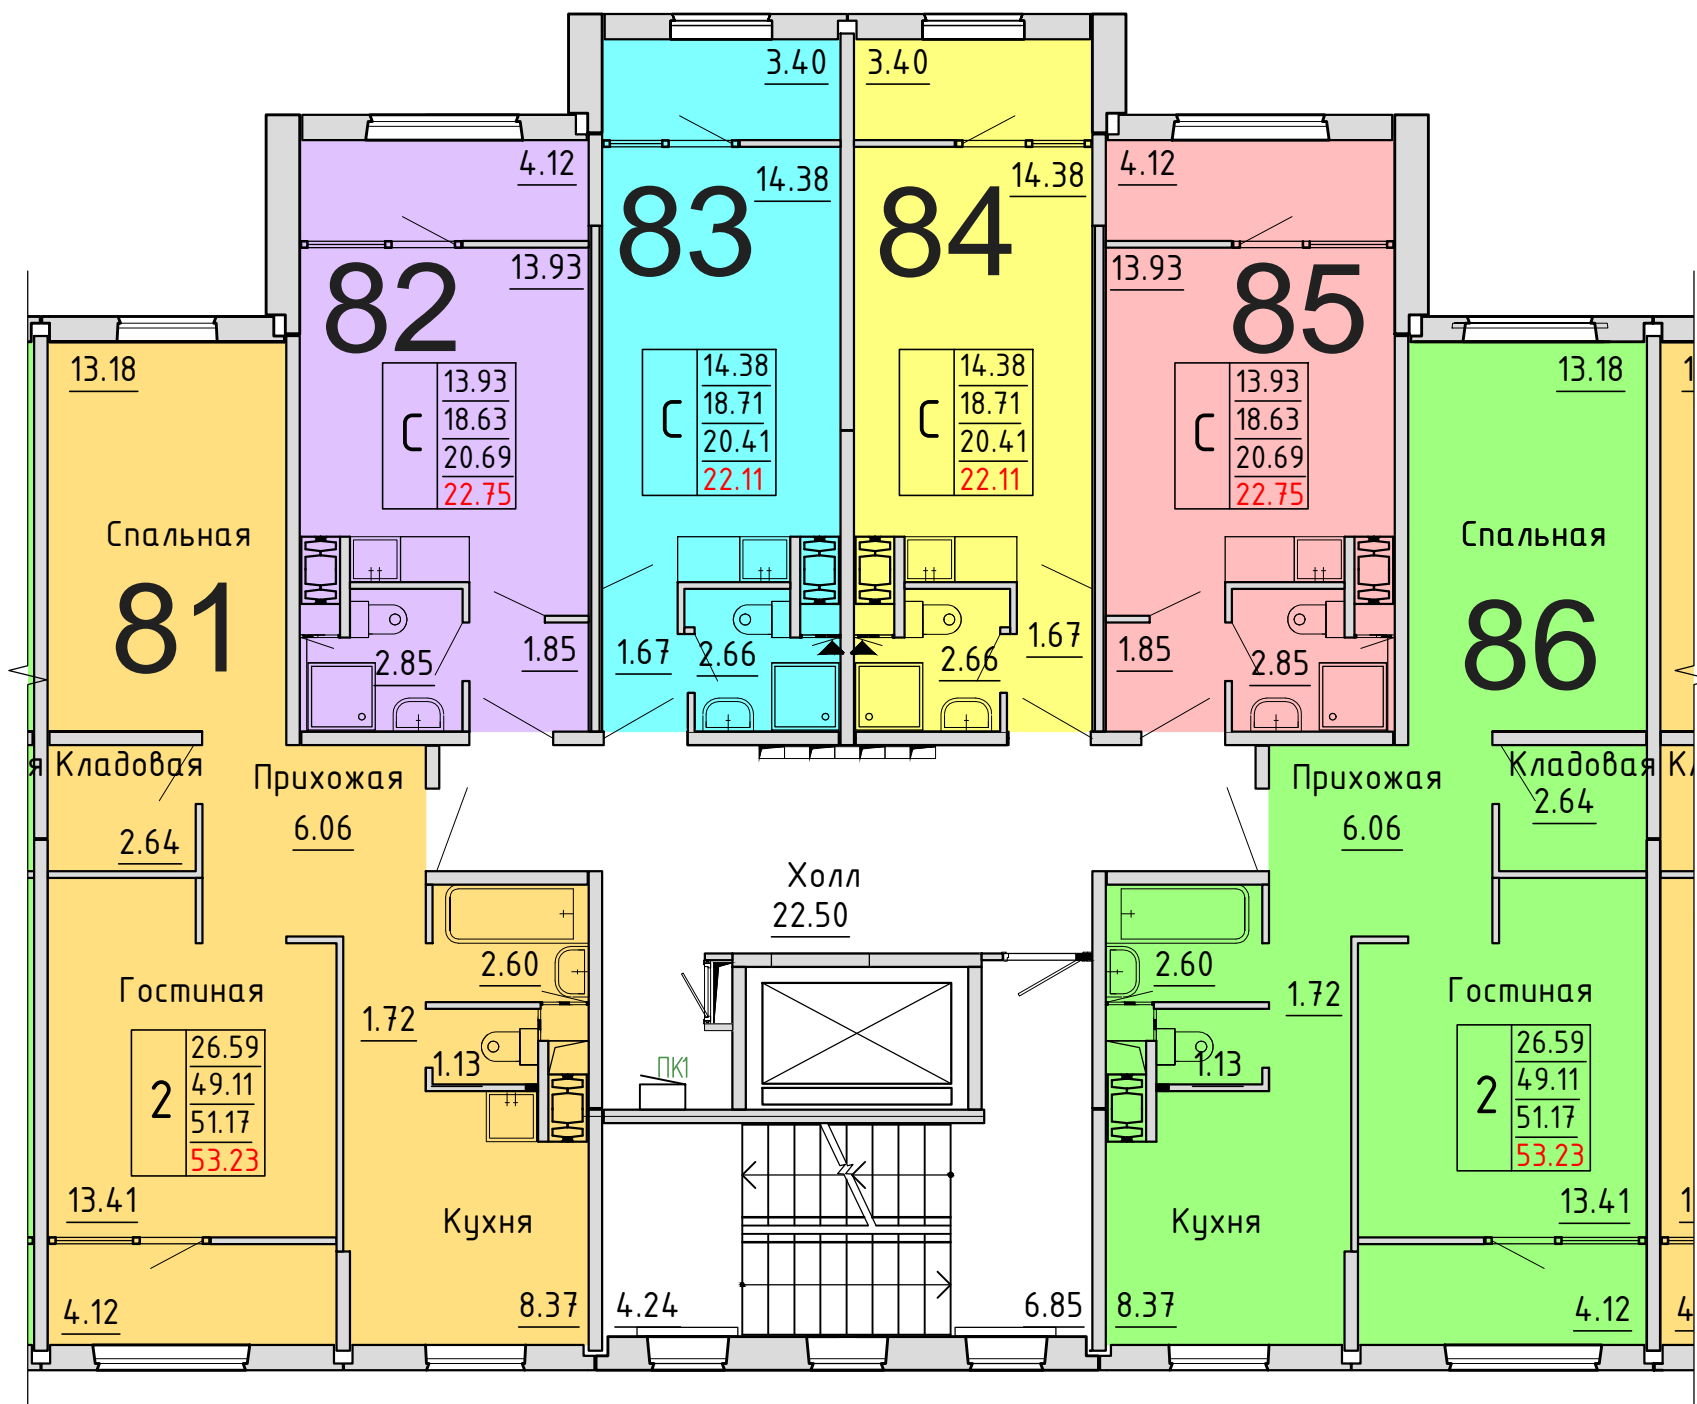


Схема блокировки

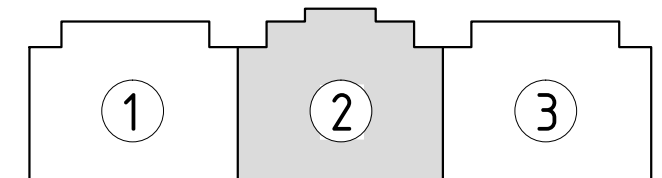

Условные обозначения

количество
комнат

3	45.53	жилая площадь квартиры
	68.32	общая площадь квартиры
	70.37	общая площадь квартиры с учетом летних помещений
	72.42	площадь квартиры с пересчетом летних помещений с применением коэф. 1

**Московская область, Ленинский муниципальный район,
с.п. Булатниковское, вблизи дер. Лопатино
Жилой дом № 30
Секция № 2
7 этаж**


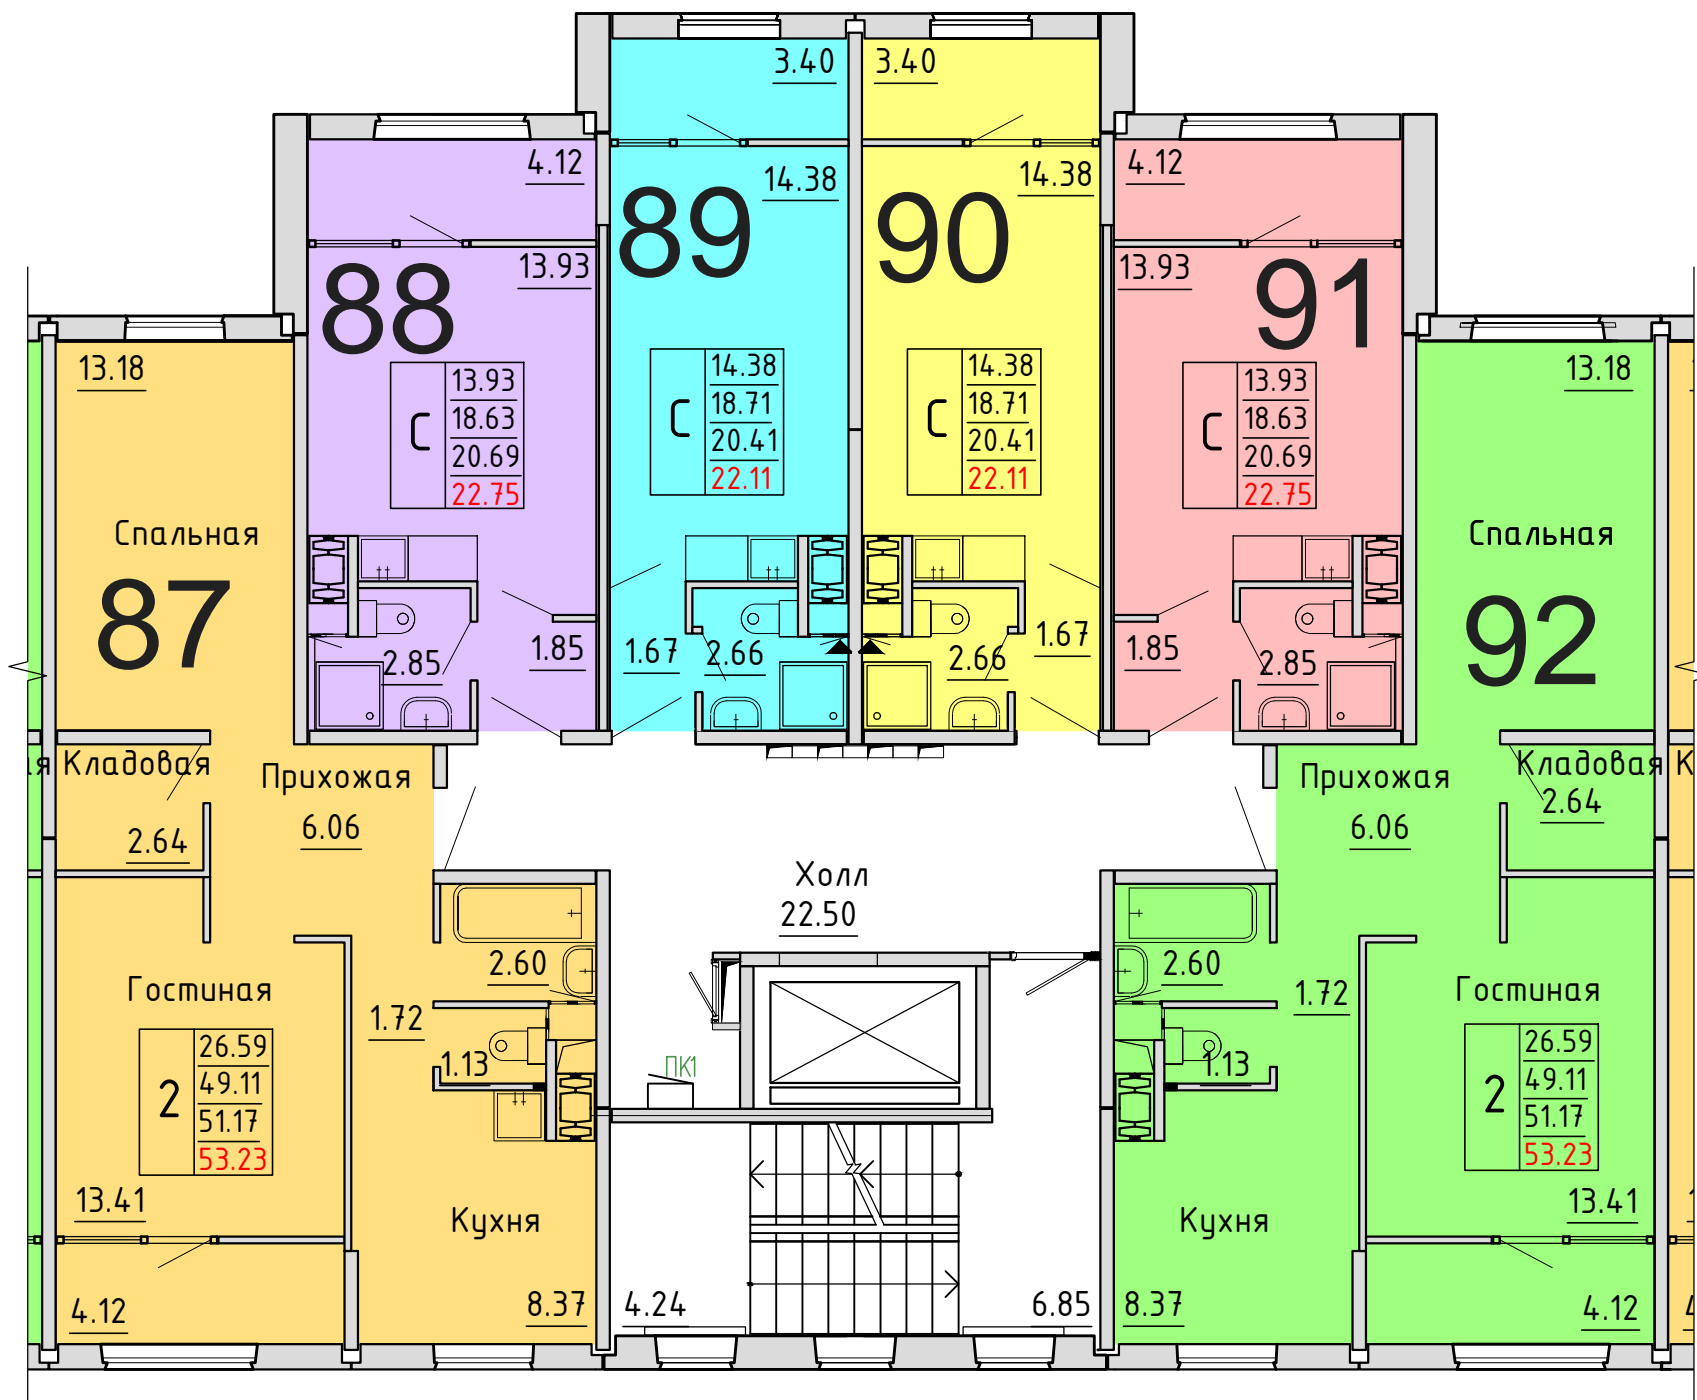


Схема блокировки

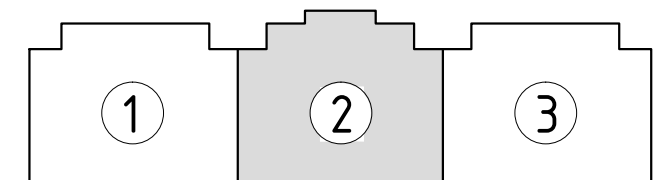

Условные обозначения

количество
комнат

3	45.53	жилая площадь квартиры
	68.32	общая площадь квартиры
	70.37	общая площадь квартиры с учетом летних помещений
	72.42	площадь квартиры с пересчетом летних помещений с применением коэф. 1

**Московская область, Ленинский муниципальный район,
с.п. Булатниковское, вблизи дер. Лопатино
Жилой дом № 30
Секция № 2
8 этаж**


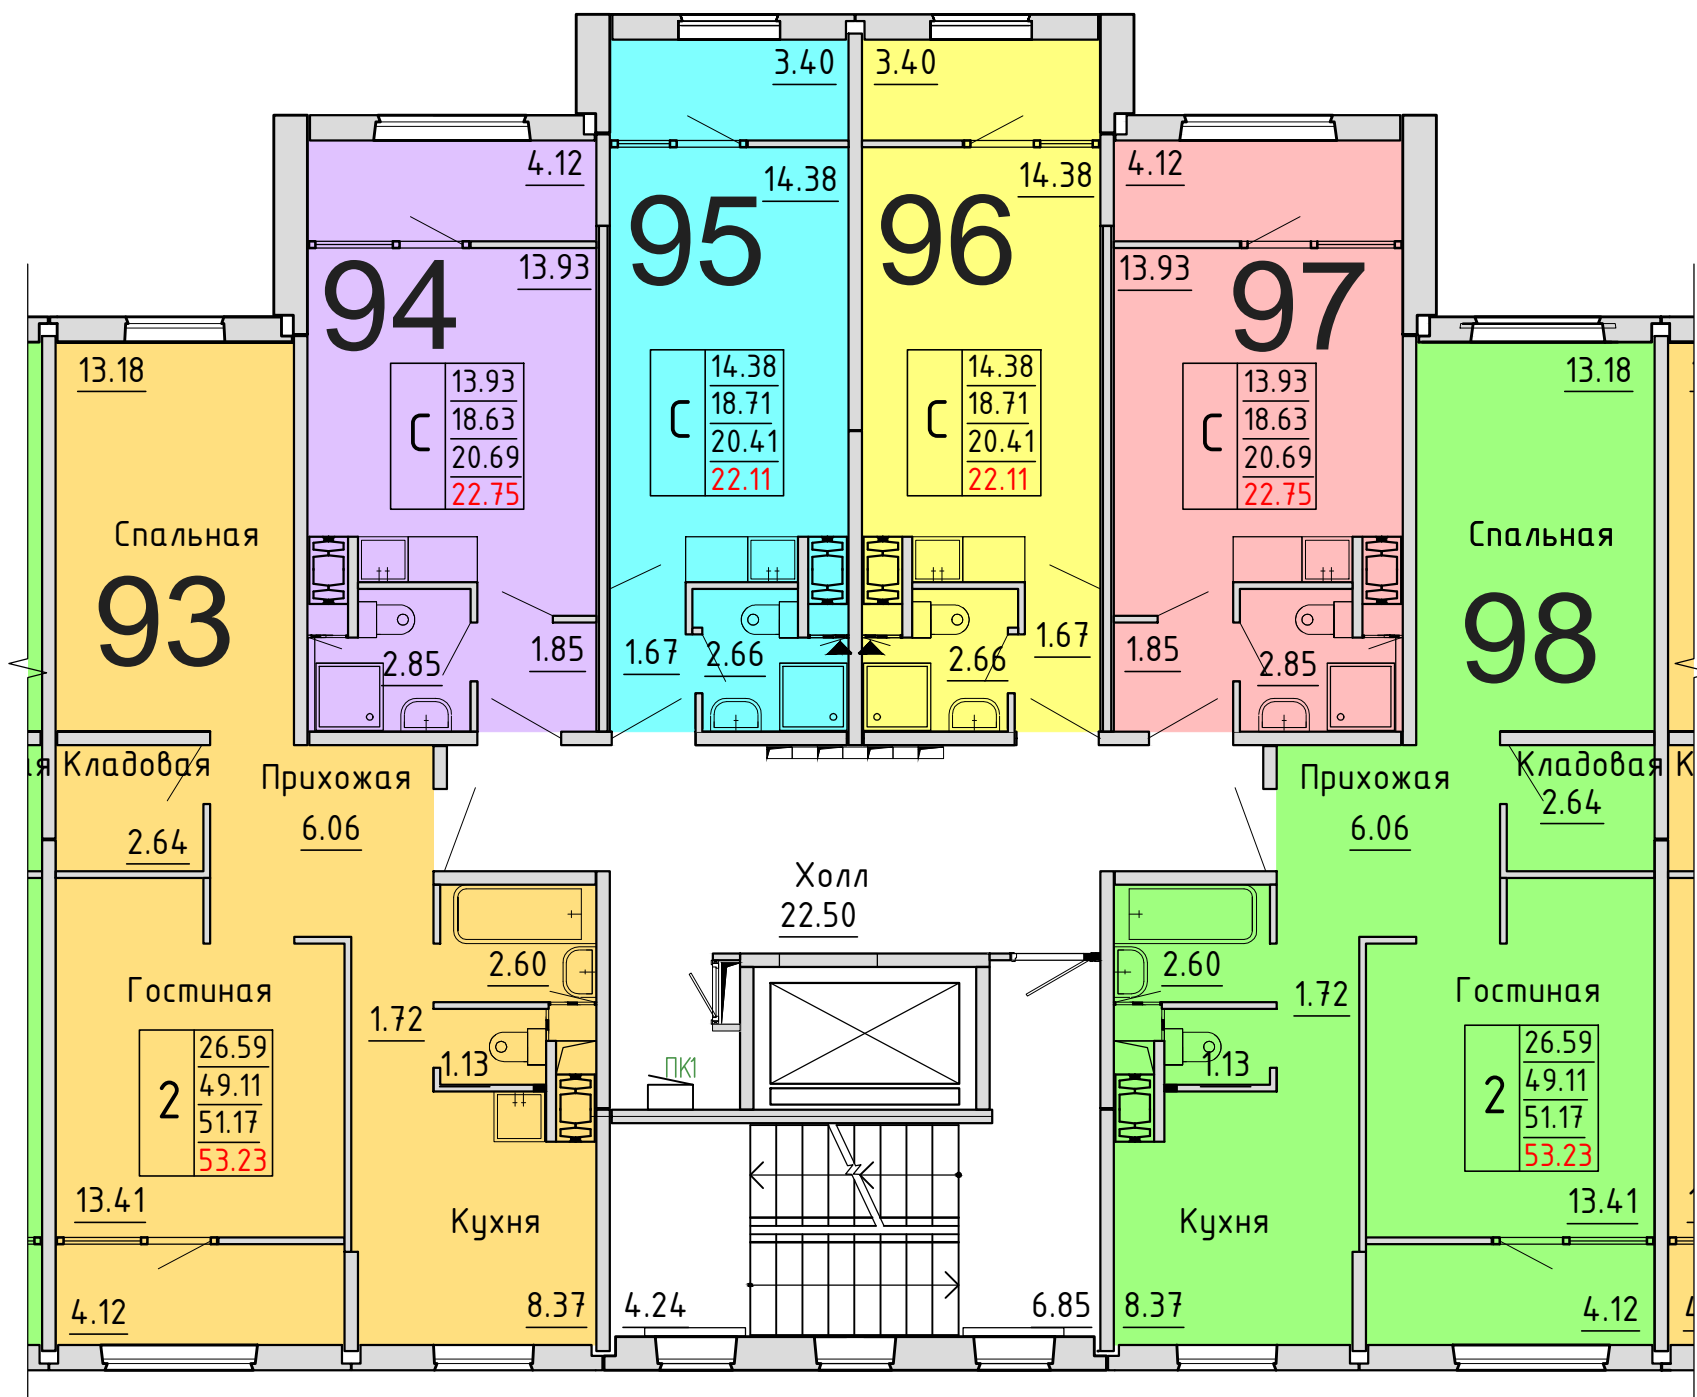


Схема блокировки

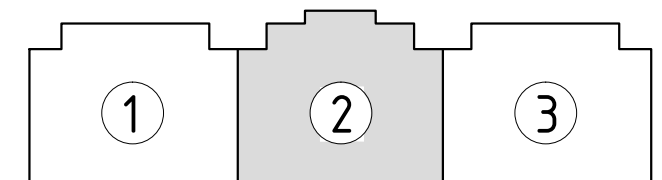

Условные обозначения

количество
комнат


3	45.53	жилая площадь квартиры
	68.32	общая площадь квартиры
	70.37	общая площадь квартиры с учетом летних помещений
	72.42	площадь квартиры с пересчетом летних помещений с применением коэф. 1

площадь квартиры с пересчетом летних помещений с применением коэф. 1

**Московская область, Ленинский муниципальный район,
с.п. Булатниковское, вблизи дер. Лопатино
Жилой дом № 30
Секция № 2
9 этаж**



Схема блокировки

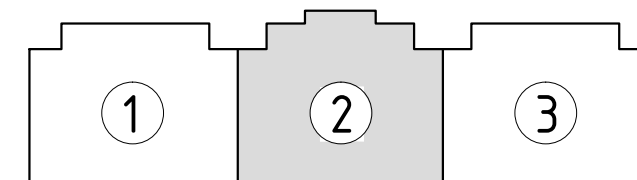


Условные обозначения

3	45.53	жилая площадь квартиры
	68.32	общая площадь квартиры
	70.37	общая площадь квартиры с учетом летних помещений
	72.42	площадь квартиры с пересчетом летних помещений с применением коэф. 1

**Московская область, Ленинский муниципальный район,
с.п. Булатниковское, вблизи дер. Лопатино
Жилой дом № 30
Секция № 3
1 этаж**



Схема блокировки

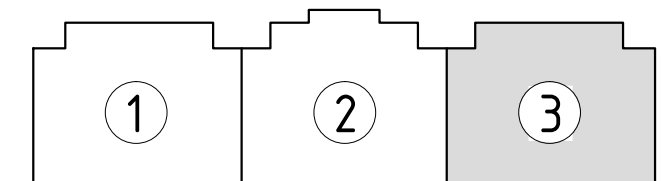


Условные обозначения

количество
комнат

3	45.53	жилая площадь квартиры
	68.32	общая площадь квартиры
	70.37	общая площадь квартиры с учетом летних помещений
	72.42	площадь квартиры с пересчетом летних помещений с применением коэф. 1

**Московская область, Ленинский муниципальный район,
с.п. Булатниковское, вблизи дер. Лопатино
Жилой дом № 30
Секция № 3
2 этаж**

Схема блокировки

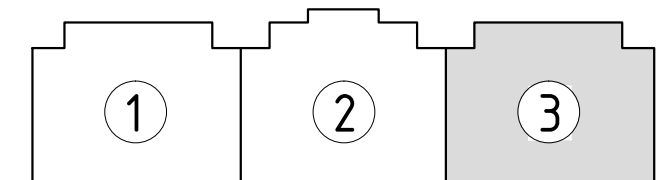



Условные обозначения

количество
комнат

3	45.53	жилая площадь квартиры
	68.32	общая площадь квартиры
	70.37	общая площадь квартиры с учетом летних помещений
	72.42	площадь квартиры с пересчетом летних помещений с применением коэф. 1

**Московская область, Ленинский муниципальный район,
с.п. Булатниковское, вблизи дер. Лопатино
Жилой дом № 30
Секция № 3
3 этаж**

Схема блокировки

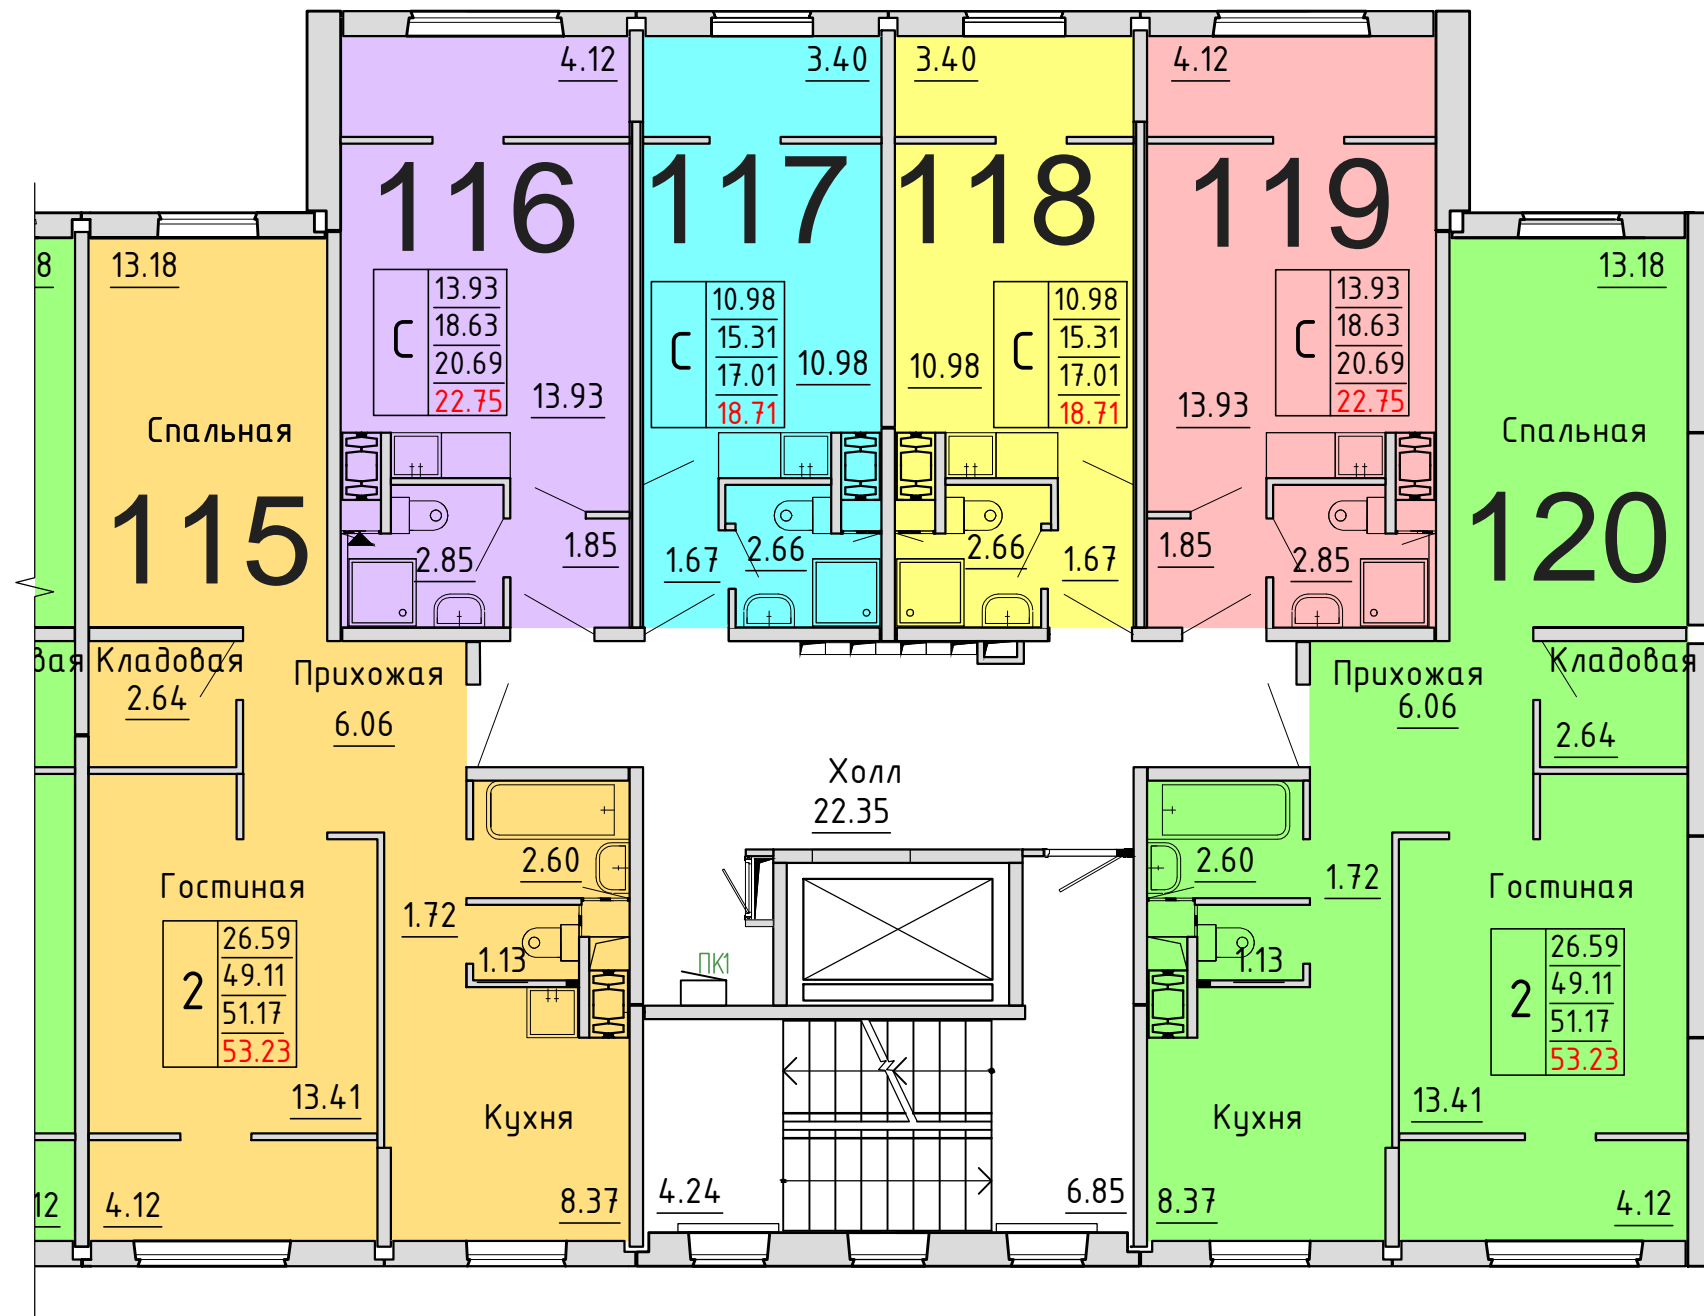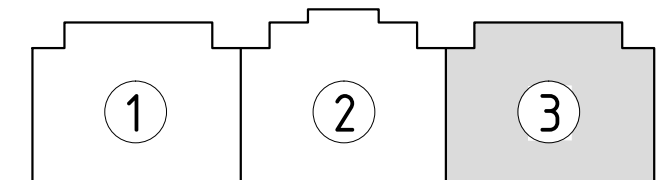



Условные обозначения

3	45.53	жилая площадь квартиры
	68.32	общая площадь квартиры
	70.37	общая площадь квартиры с учетом летних помещений
	72.42	площадь квартиры с пересчетом летних помещений с применением коэф. 1

количество комнат

**Московская область, Ленинский муниципальный район,
с.п. Булатниковское, вблизи дер. Лопатино
Жилой дом № 30
Секция № 3
4 этаж**

Схема блокировки

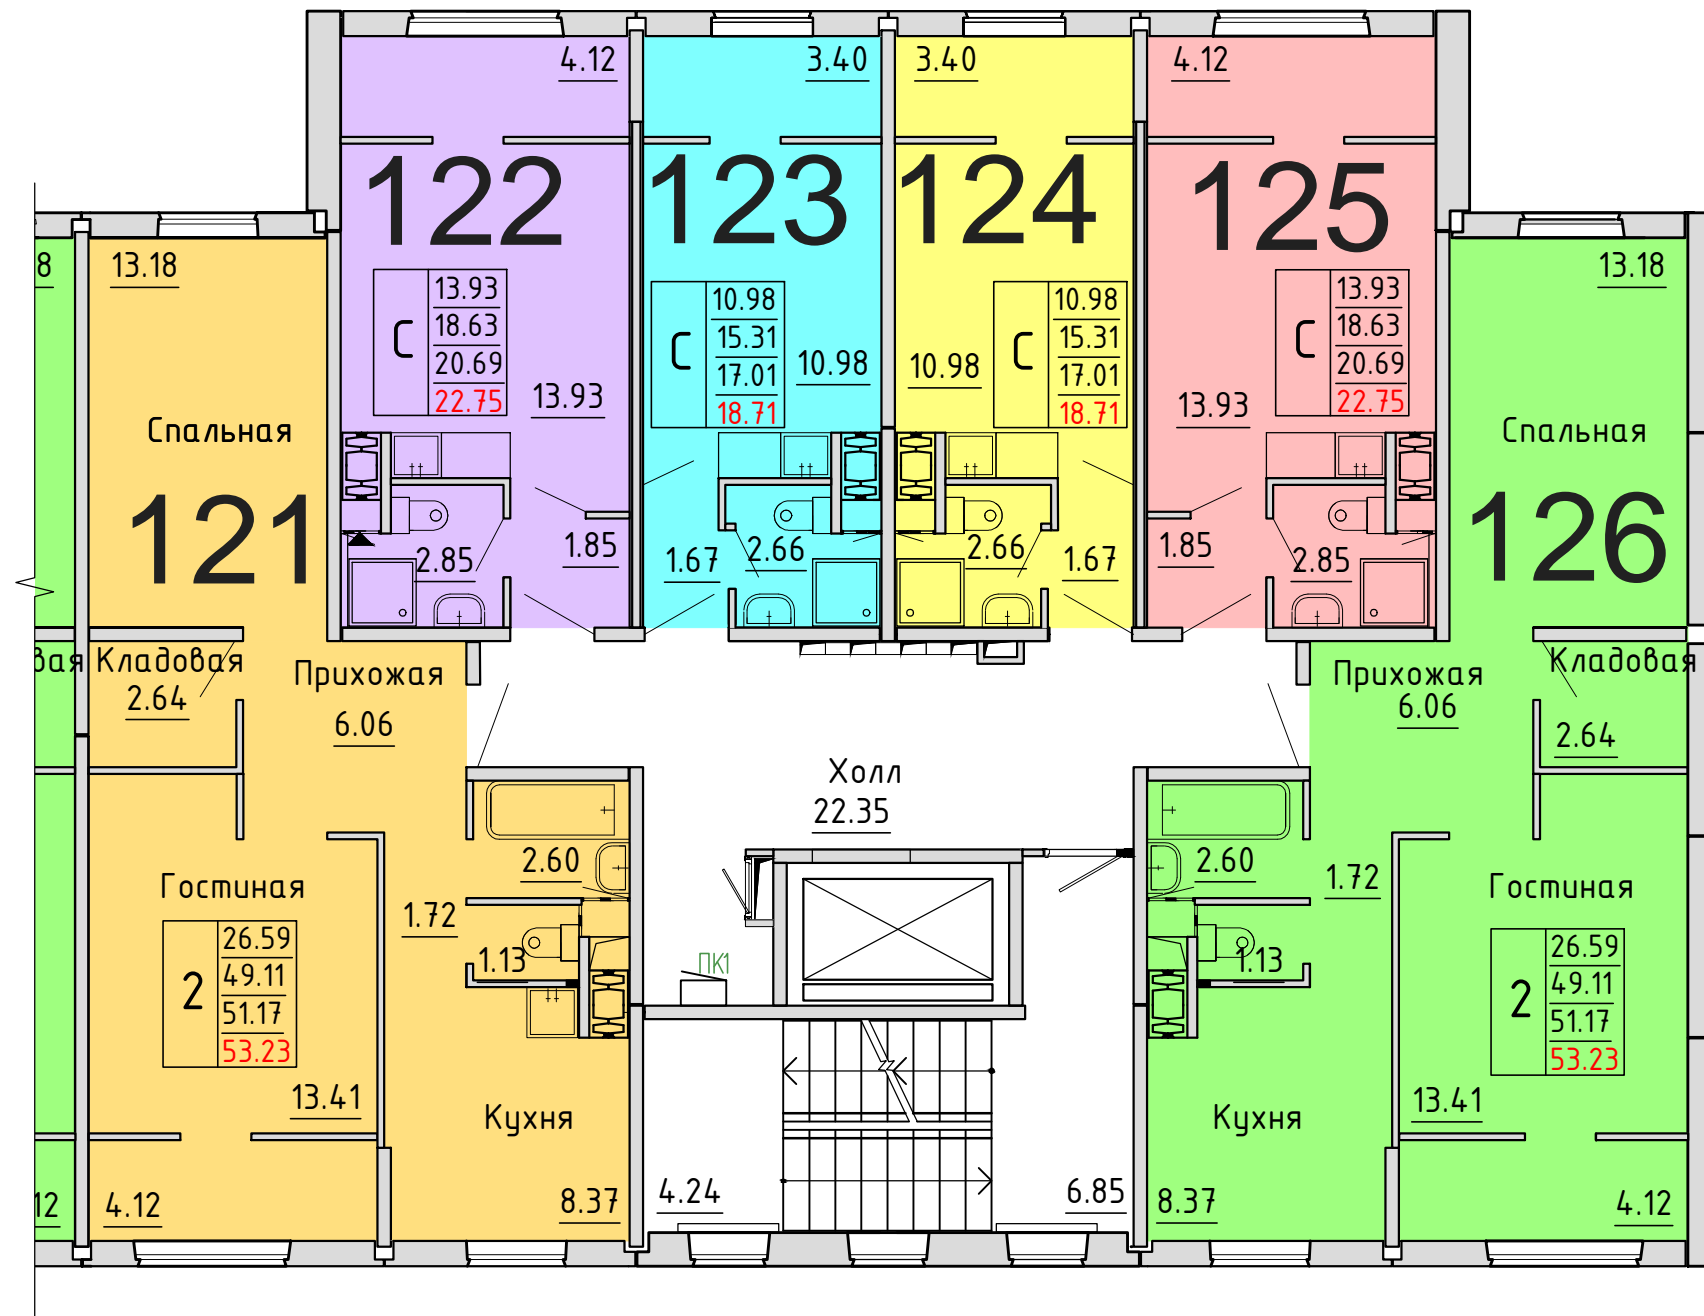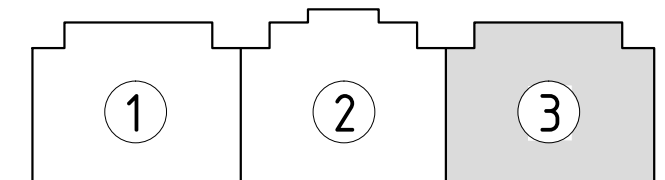

Условные обозначения



количество
комнат

3	45.53	жилая площадь квартиры
	68.32	общая площадь квартиры
	70.37	общая площадь квартиры с учетом летних помещений
	72.42	площадь квартиры с пересчетом летних помещений с применением коэф. 1

площадь квартиры с пересчетом летних помещений с применением коэф. 1

**Московская область, Ленинский муниципальный район,
с.п. Булатниковское, вблизи дер. Лопатино
Жилой дом № 30
Секция № 3
5 этаж**

Схема блокировки

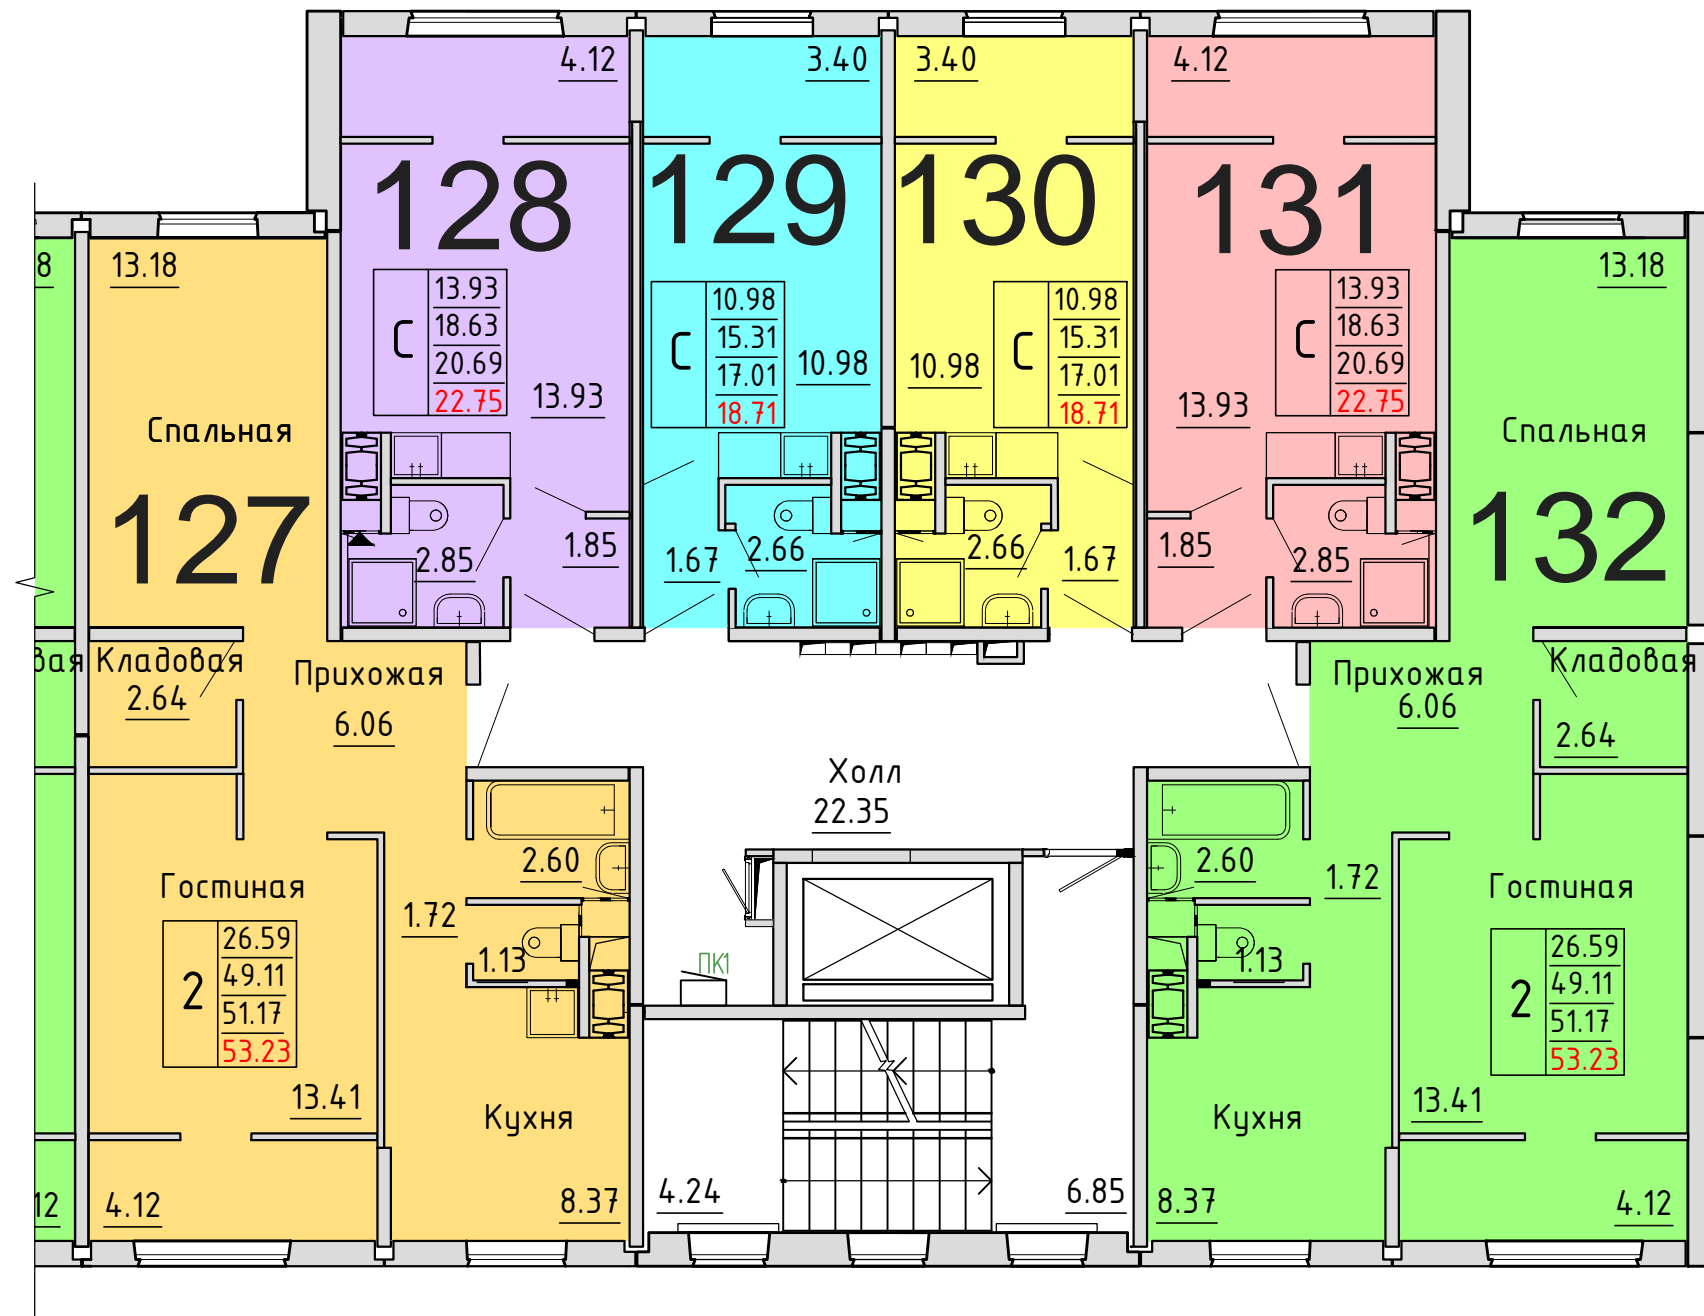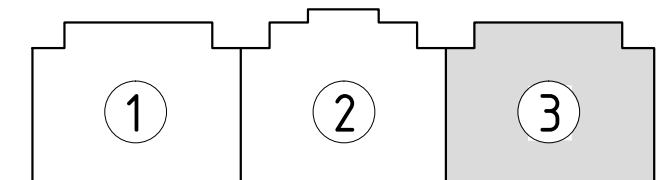



Условные обозначения

3	45.53	жилая площадь квартиры
	68.32	общая площадь квартиры
	70.37	общая площадь квартиры с учетом летних помещений
	72.42	площадь квартиры с пересчетом летних помещений с применением коэф. 1

количество комнат

**Московская область, Ленинский муниципальный район,
с.п. Булатниковское, вблизи дер. Лопатино
Жилой дом № 30
Секция № 3
6 этаж**

Схема блокировки

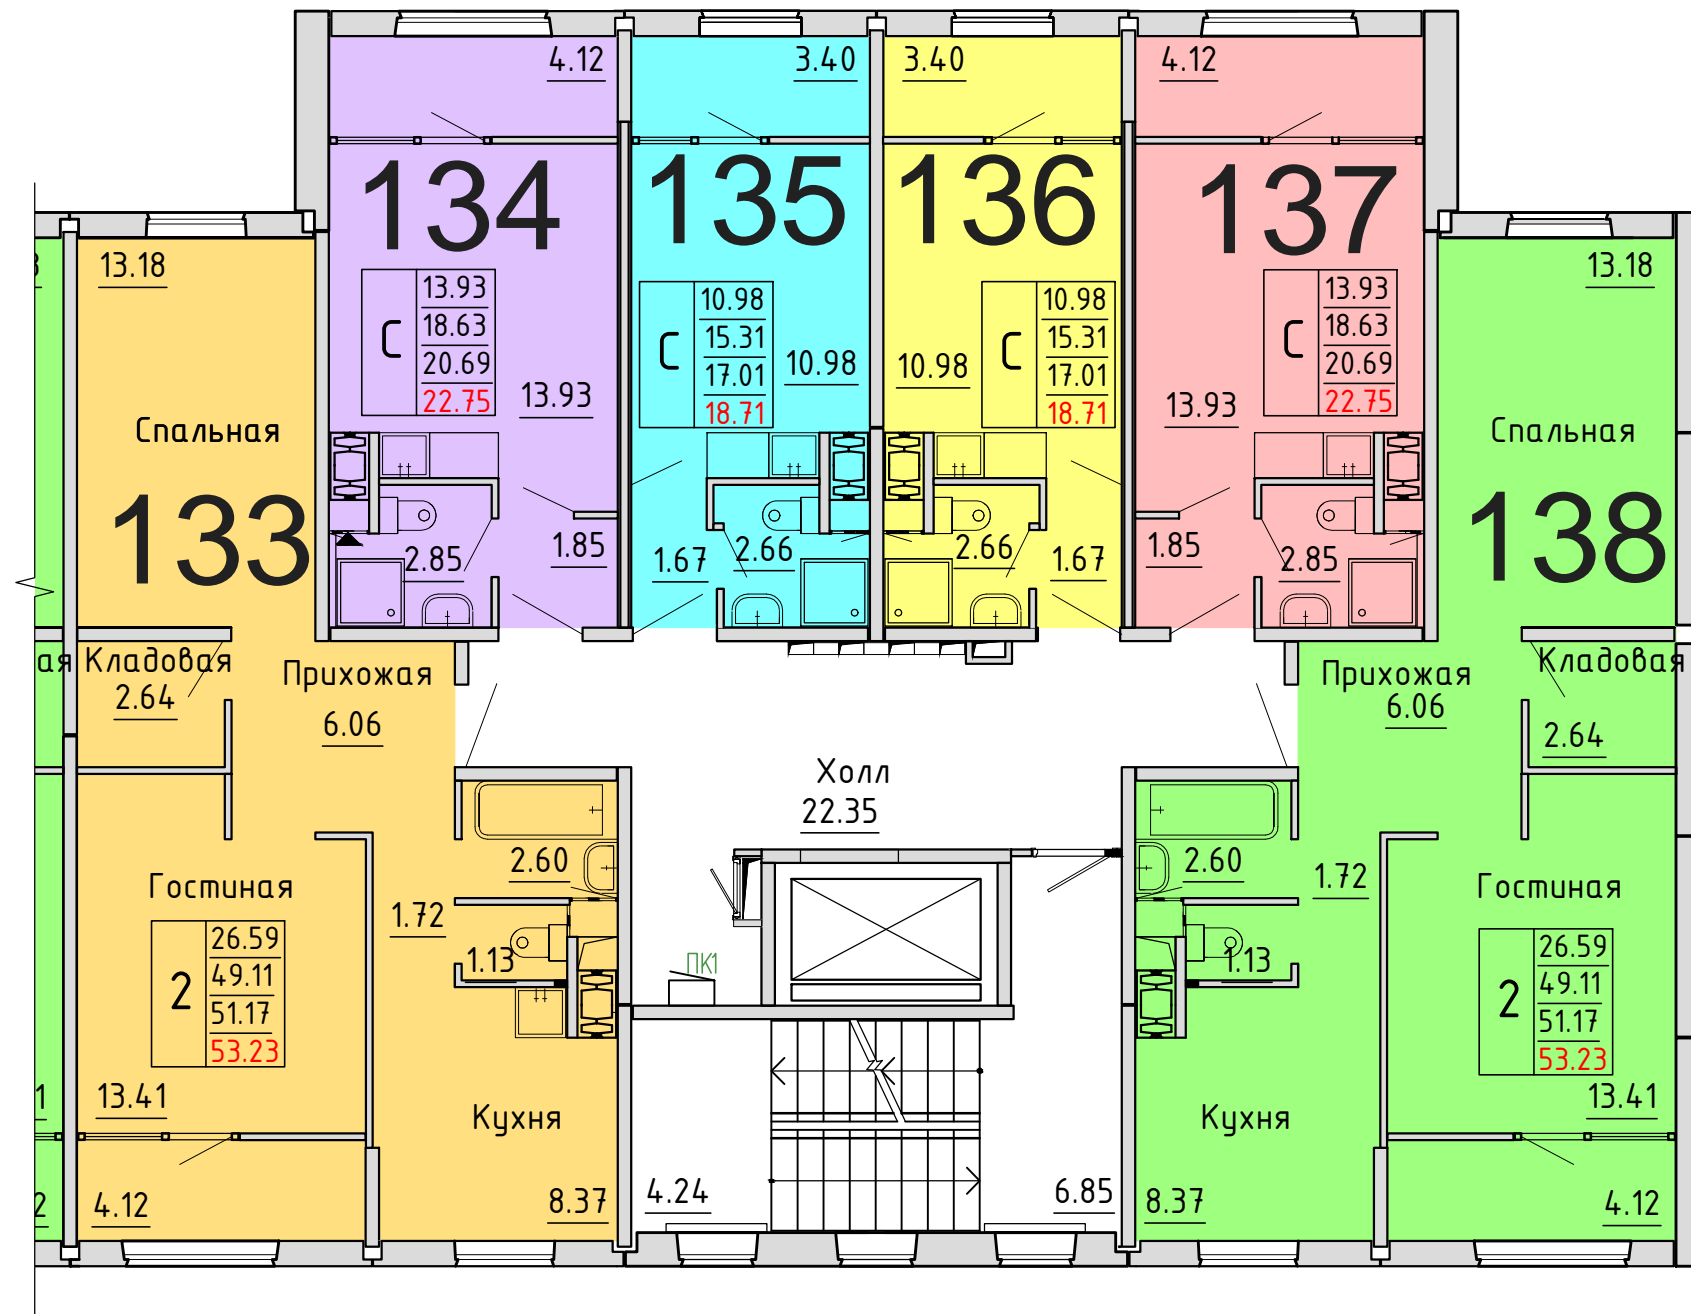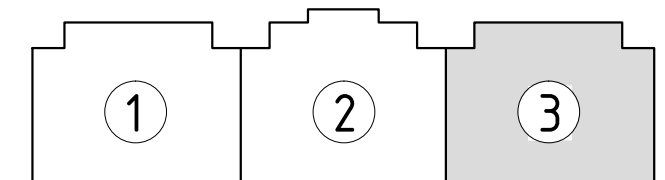



Условные обозначения

3	45.53	жилая площадь квартиры
	68.32	общая площадь квартиры
	70.37	общая площадь квартиры с учетом летних помещений
	72.42	площадь квартиры с пересчетом летних помещений с применением коэф. 1

количество комнат

**Московская область, Ленинский муниципальный район,
с.п. Булатниковское, вблизи дер. Лопатино
Жилой дом № 30
Секция № 3
7 этаж**

Схема блокировки

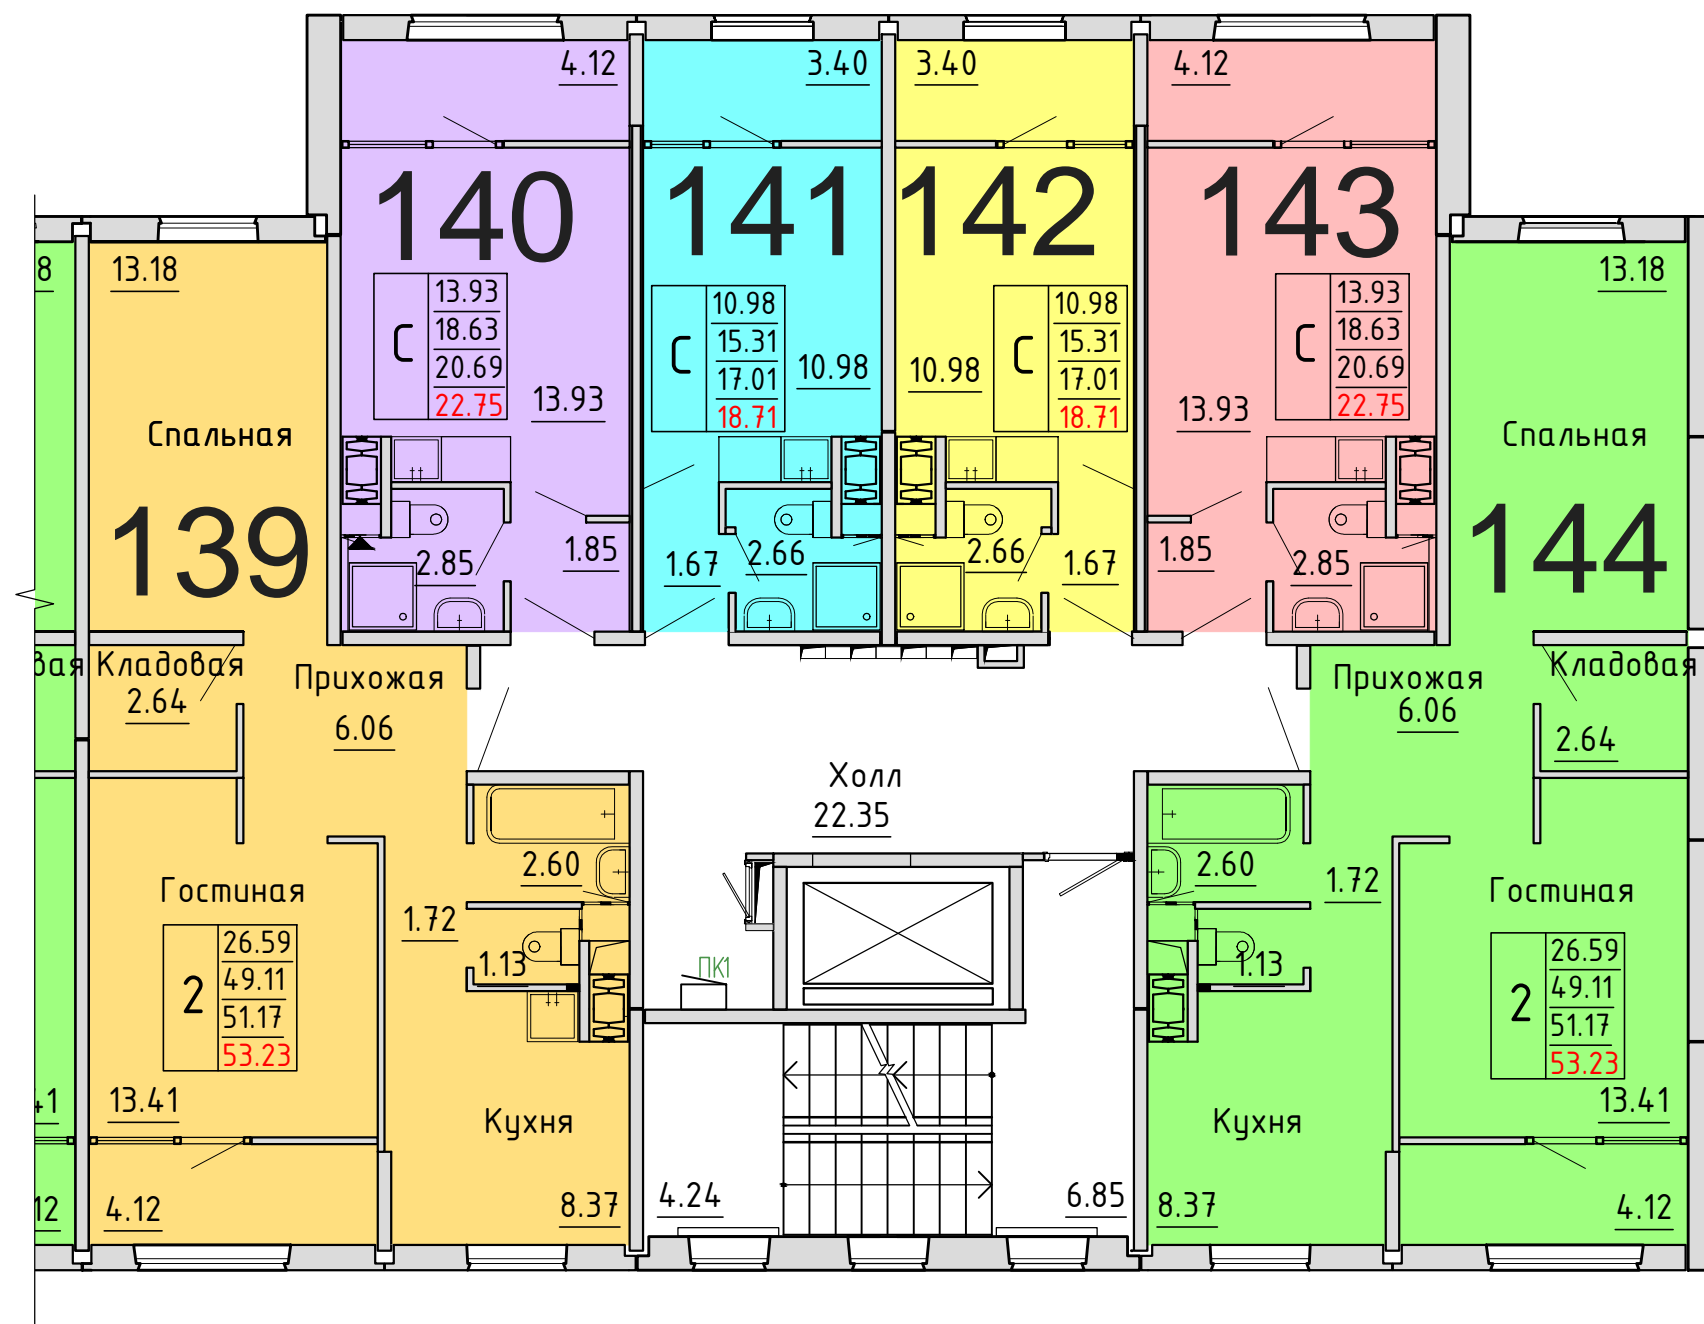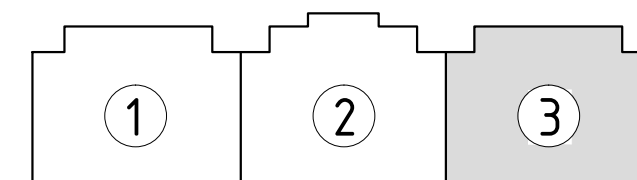



Условные обозначения

количество
комнат

3	45.53	жилая площадь квартиры
	68.32	общая площадь квартиры
	70.37	общая площадь квартиры с учетом летних помещений
	72.42	площадь квартиры с пересчетом летних помещений с применением коэф. 1

**Московская область, Ленинский муниципальный район,
с.п. Булатниковское, вблизи дер. Лопатино
Жилой дом № 30
Секция № 3
8 этаж**

Схема блокировки

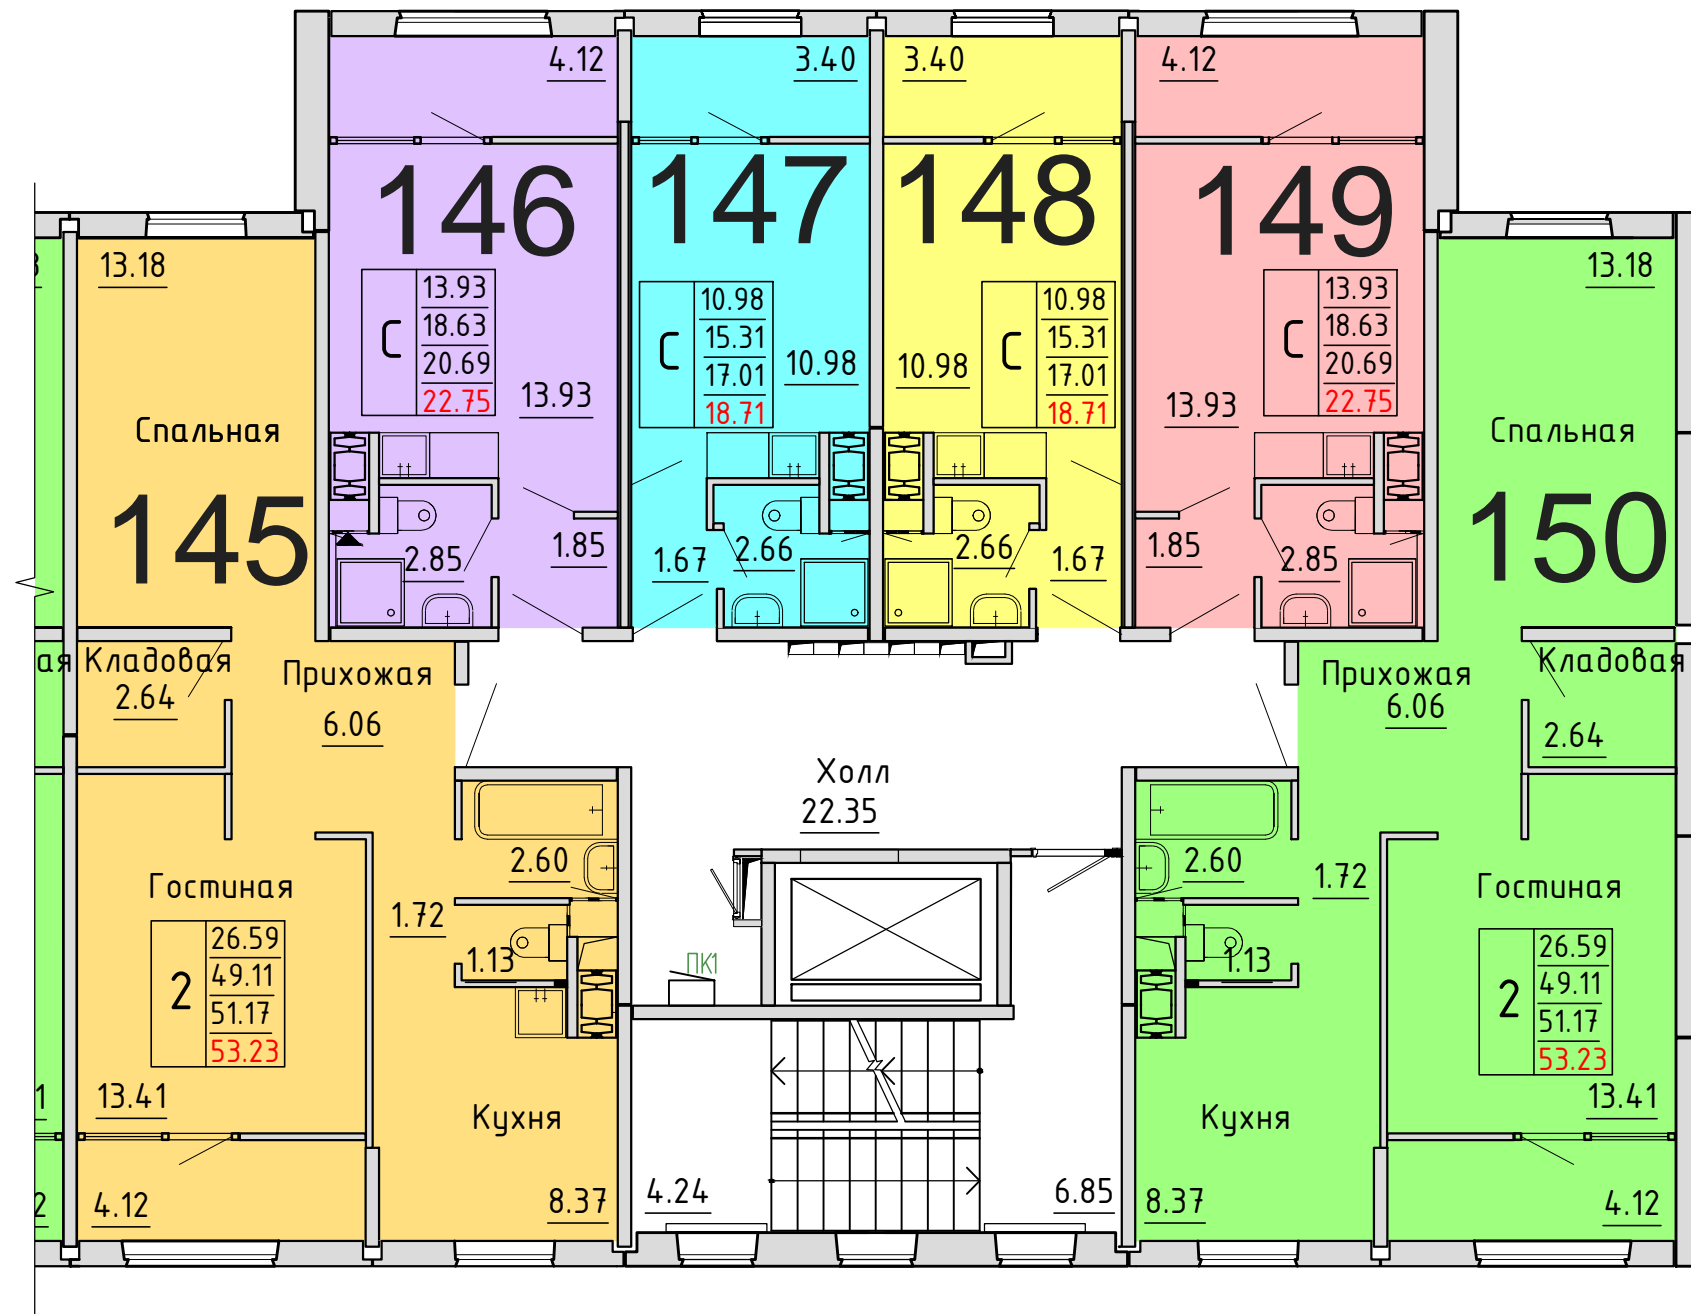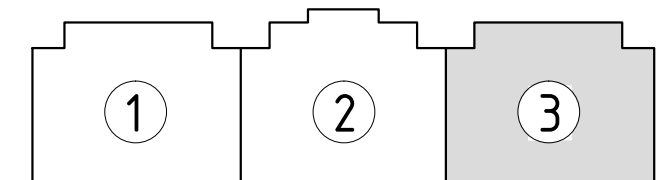



Условные обозначения

количество
комнат

3	45.53	жилая площадь квартиры
	68.32	общая площадь квартиры
	70.37	общая площадь квартиры с учетом летних помещений
	72.42	площадь квартиры с пересчетом летних помещений с применением коэф. 1

**Московская область, Ленинский муниципальный район,
с.п. Булатниковское, вблизи дер. Лопатино
Жилой дом № 30
Секция № 3
9 этаж**

Схема блокировки

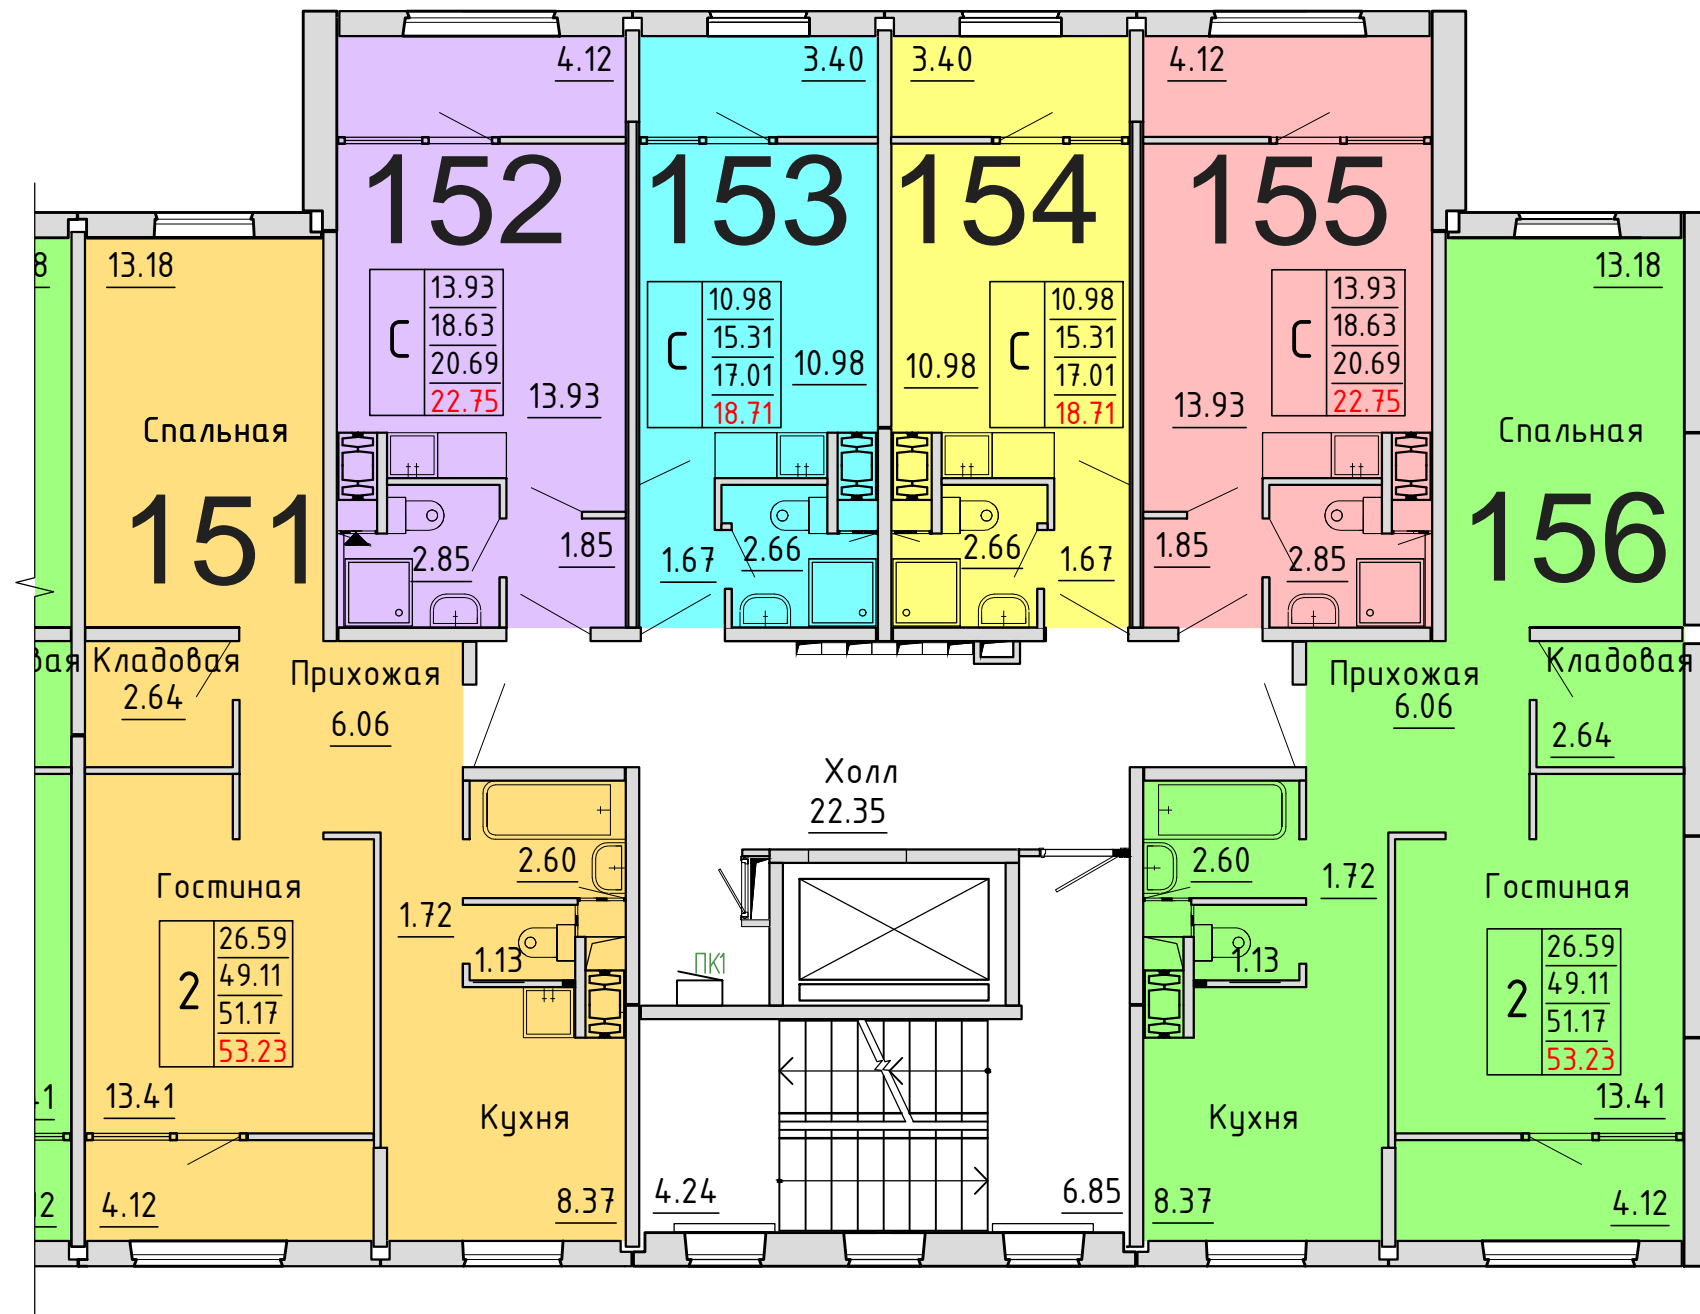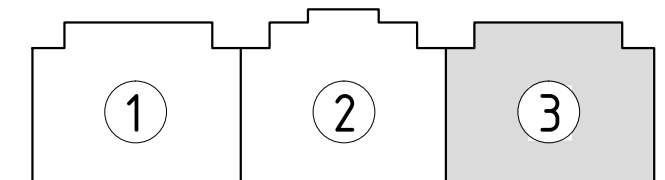

Условные обозначения

количество
комнат

3	45.53	жилая площадь квартиры
	68.32	общая площадь квартиры
	70.37	общая площадь квартиры с учетом летних помещений
	72.42	площадь квартиры с пересчетом летних помещений с применением коэф. 1