


**Московская область, Ленинский муниципальный район,
с.п. Булатниковское, вблизи дер. Лопатино
Жилой дом № 17
Секция № 1
1 этаж**



Схема блокировки

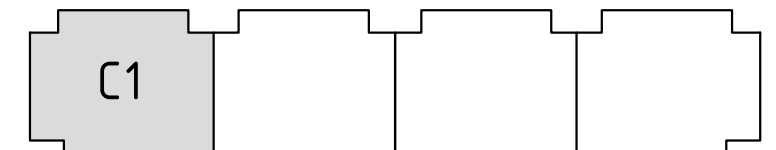


Условные обозначения

количество
комнат

3	45.53	жилая площадь квартиры
	68.32	общая площадь квартиры
	70.37	общая площадь квартиры с учетом летних помещений
	72.42	площадь квартиры с пересчетом летних помещений с применением коэф. 1

**Московская область, Ленинский муниципальный район,
с.п. Булатниковское, вблизи дер. Лопатино
Жилой дом № 17
Секция № 1
2 этаж**

Схема блокировки

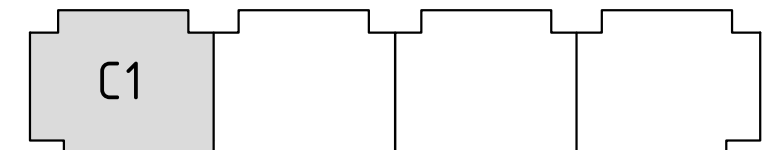


Условные обозначения

количество
комнат

3	45.53	жилая площадь квартиры
	68.32	общая площадь квартиры
	70.37	общая площадь квартиры с учетом летних помещений
	72.42	площадь квартиры с пересчетом летних помещений с применением коэф. 1

**Московская область, Ленинский муниципальный район,
с.п. Булатниковское, вблизи дер. Лопатино
Жилой дом № 17
Секция № 1
3 этаж**

Схема блокировки

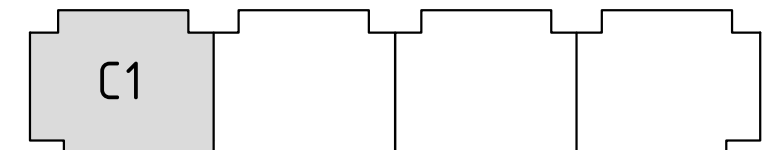


Условные обозначения

количество
комнат

3	45.53	жилая площадь квартиры
	68.32	общая площадь квартиры
	70.37	общая площадь квартиры с учетом летних помещений
	72.42	площадь квартиры с пересчетом летних помещений с применением коэф. 1

**Московская область, Ленинский муниципальный район,
с.п. Булатниковское, вблизи дер. Лопатино
Жилой дом № 17
Секция № 1
4 этаж**

Схема блокировки

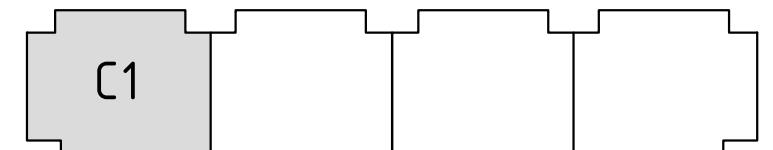


Условные обозначения

количество
комнат

3	45.53	жилая площадь квартиры
	68.32	общая площадь квартиры
	70.37	общая площадь квартиры с учетом летних помещений
	72.42	площадь квартиры с пересчетом летних помещений с применением коэф. 1

**Московская область, Ленинский муниципальный район,
с.п. Булатниковское, вблизи дер. Лопатино
Жилой дом № 17
Секция № 1
5 этаж**

Схема блокировки

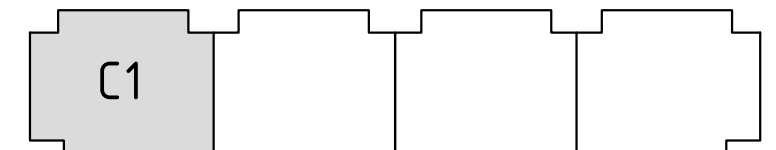


Условные обозначения

количество
комнат

3	45.53	жилая площадь квартиры
	68.32	общая площадь квартиры
	70.37	общая площадь квартиры с учетом летних помещений
	72.42	площадь квартиры с пересчетом летних помещений с применением коэф. 1

**Московская область, Ленинский муниципальный район,
с.п. Булатниковское, вблизи дер. Лопатино
Жилой дом № 17
Секция № 1
6 этаж**

Схема блокировки

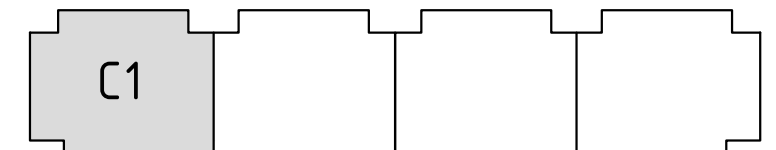


Условные обозначения

3	количество комнат	45.53	жилая площадь квартиры
		68.32	общая площадь квартиры
		70.37	общая площадь квартиры с учетом летних помещений
		72.42	площадь квартиры с пересчетом летних помещений с применением коэф. 1

**Московская область, Ленинский муниципальный район,
с.п. Булатниковское, вблизи дер. Лопатино
Жилой дом № 17
Секция № 1
7 этаж**

Схема блокировки

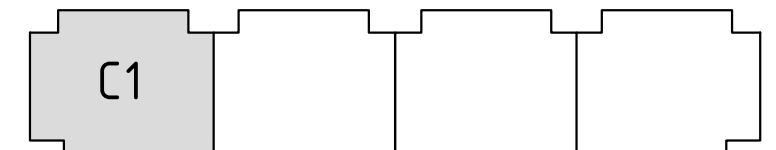


Условные обозначения

3	количество комнат	45.53	жилая площадь квартиры
		68.32	общая площадь квартиры
		70.37	общая площадь квартиры с учетом летних помещений
		72.42	площадь квартиры с пересчетом летних помещений с применением коэф. 1

**Московская область, Ленинский муниципальный район,
с.п. Булатниковское, вблизи дер. Лопатино
Жилой дом № 17
Секция № 1
8 этаж**

Схема блокировки

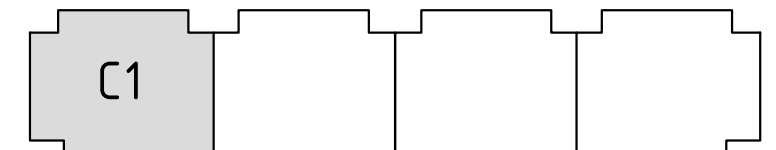



Условные обозначения

количество
комнат

3	45.53	жилая площадь квартиры
	68.32	общая площадь квартиры
	70.37	общая площадь квартиры с учетом летних помещений
	72.42	площадь квартиры с пересчетом летних помещений с применением коэф. 1

**Московская область, Ленинский муниципальный район,
с.п. Булатниковское, вблизи дер. Лопатино
Жилой дом № 17
Секция № 1
9 этаж**

Схема блокировки

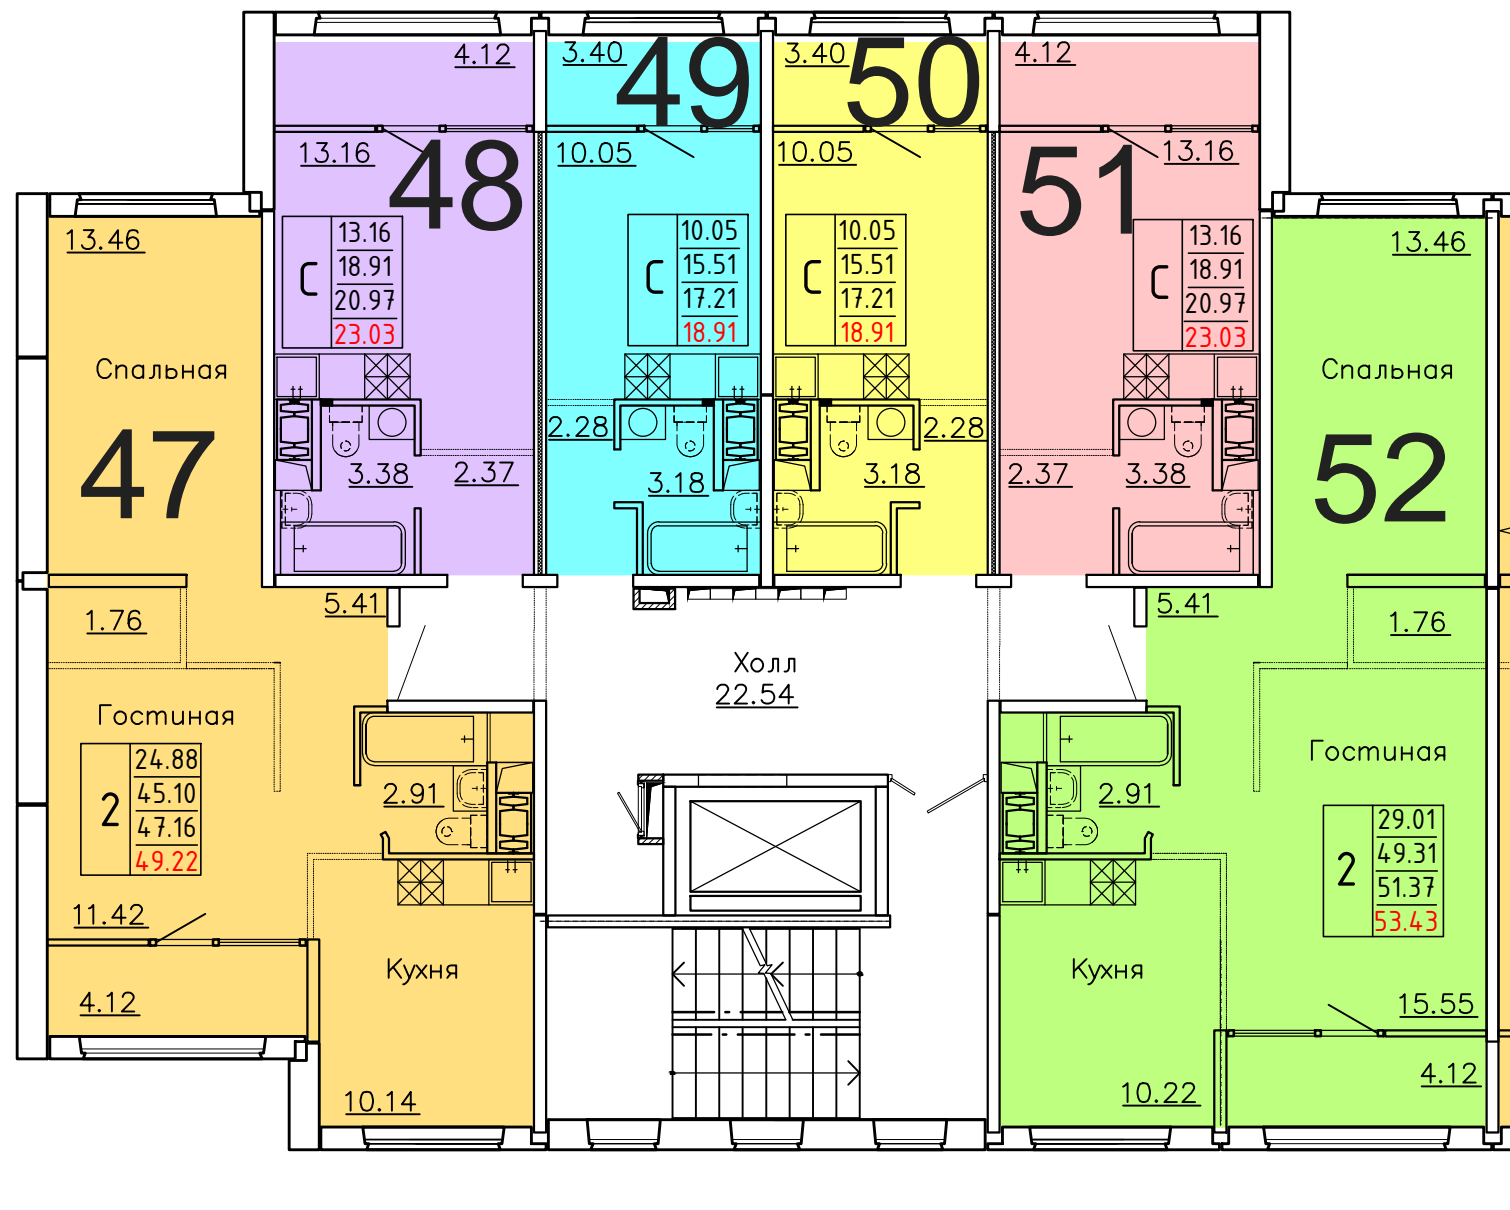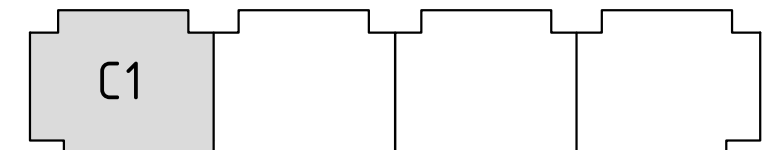

Условные обозначения


количество
комнат

3	45.53	жилая площадь квартиры
	68.32	общая площадь квартиры
	70.37	общая площадь квартиры с учетом летних помещений
	72.42	площадь квартиры с пересчетом летних помещений с применением коэф. 1

**Московская область, Ленинский муниципальный район,
с.п. Булатниковское, вблизи дер. Лопатино
Жилой дом № 17
Секция № 2
1 этаж**



Схема блокировки


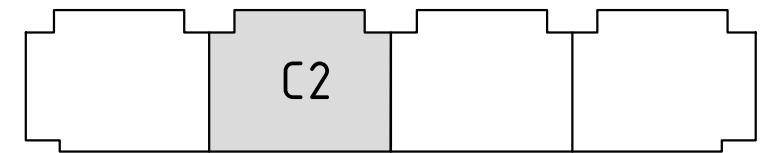


Условные обозначения

количество комнат		
3	45.53	жилая площадь квартиры
	68.32	общая площадь квартиры
	70.37	общая площадь квартиры с учетом летних помещений
	72.42	площадь квартиры с пересчетом летних помещений с применением коэф. 1

**Московская область, Ленинский муниципальный район,
с.п. Булатниковское, вблизи дер. Лопатино
Жилой дом № 17
Секция № 2
2 этаж**

Схема блокировки

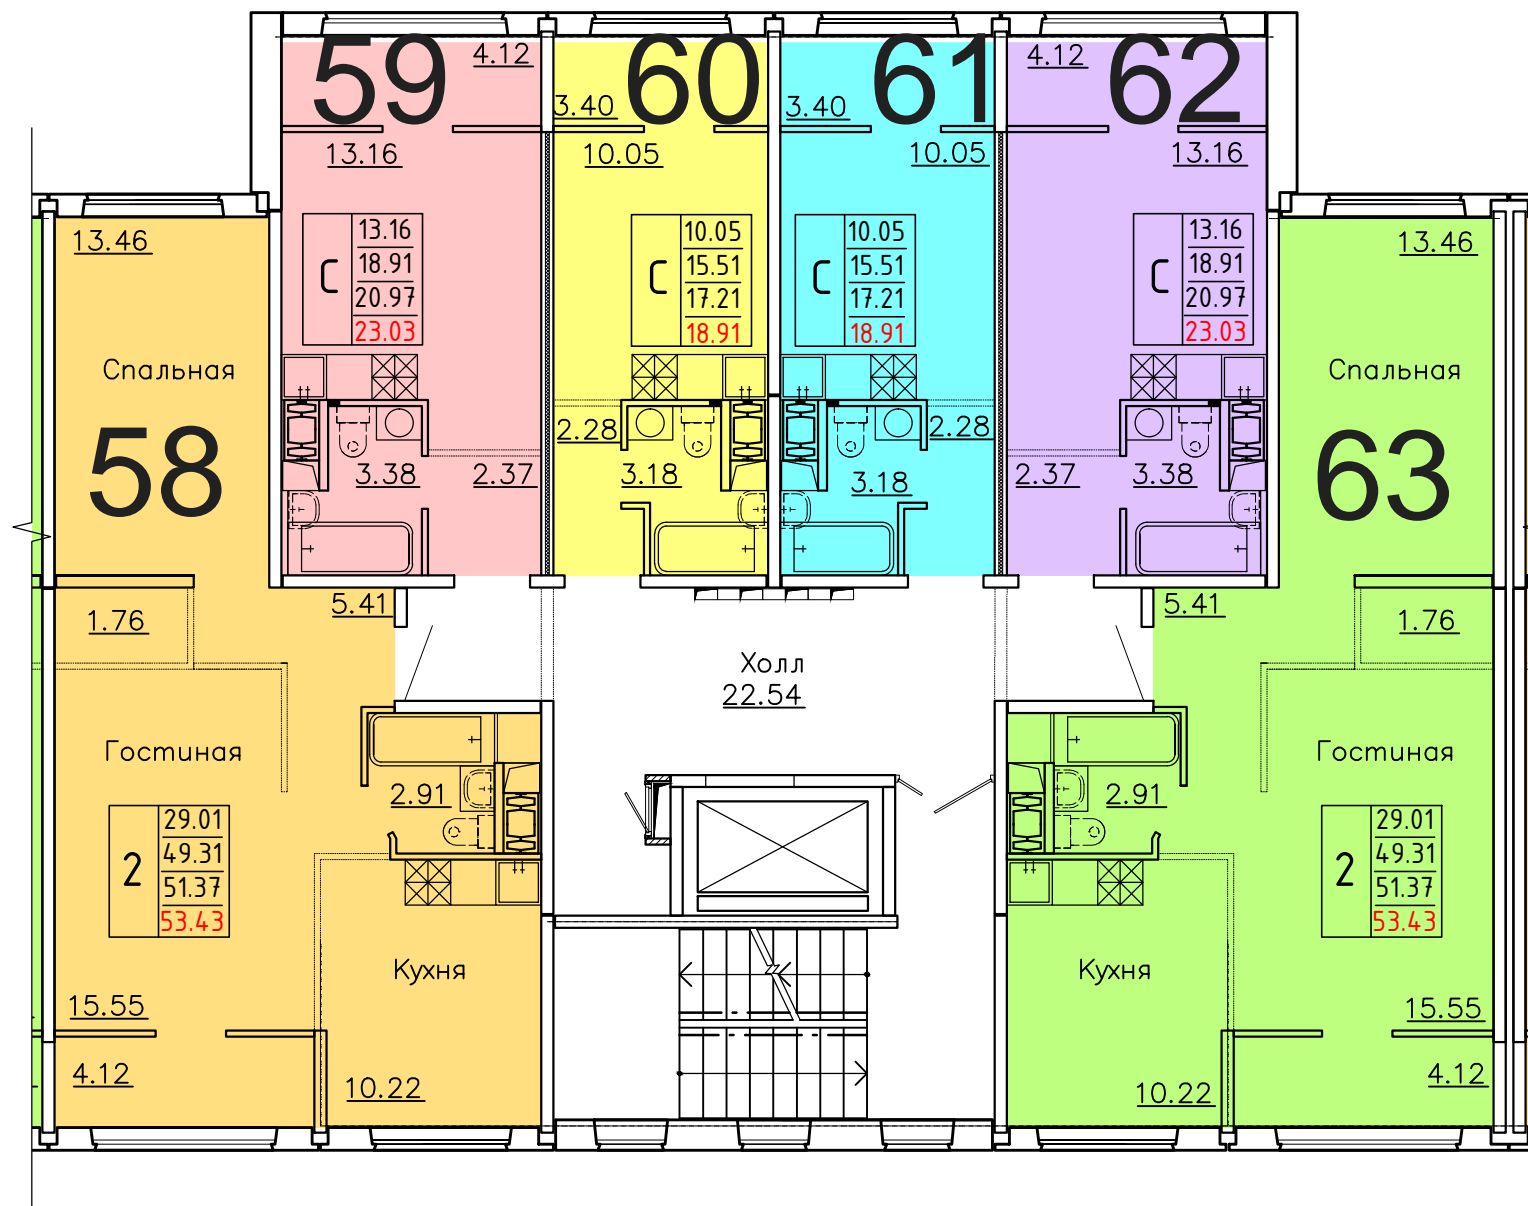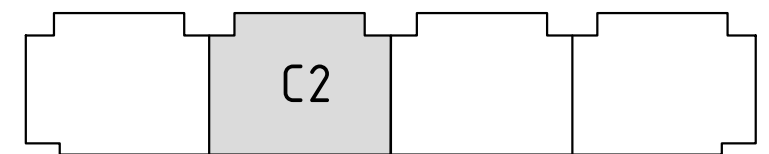


Условные обозначения

количество комнат	жилая площадь квартиры	общая площадь квартиры	общая площадь квартиры с учетом летних помещений	площадь квартиры с пересчетом летних помещений с применением коэф. 1
2	45.53	68.32	70.37	72.42
3				

**Московская область, Ленинский муниципальный район,
с.п. Булатниковское, вблизи дер. Лопатино
Жилой дом № 17
Секция № 2
3 этаж**

Схема блокировки

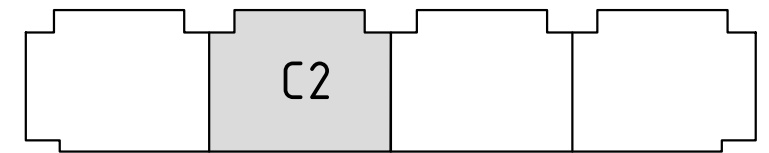


Условные обозначения

3	количество комнат	3	
	жилая площадь квартиры	45.53	
	общая площадь квартиры	68.32	
	общая площадь квартиры с учетом летних помещений	70.37	
	площадь квартиры с пересчетом летних помещений с применением коэф. 1	72.42	

**Московская область, Ленинский муниципальный район,
с.п. Булатниковское, вблизи дер. Лопатино
Жилой дом № 17
Секция № 2
4 этаж**

Схема блокировки

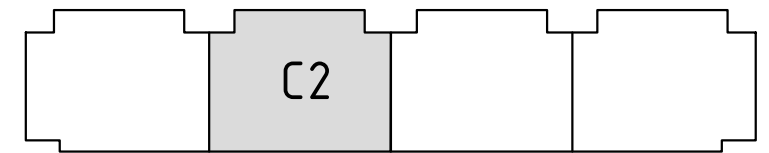


Условные обозначения

количество
комнат

3	45.53	жилая площадь квартиры
	68.32	общая площадь квартиры
	70.37	общая площадь квартиры с учетом летних помещений
	72.42	площадь квартиры с пересчетом летних помещений с применением коэф. 1

**Московская область, Ленинский муниципальный район,
с.п. Булатниковское, вблизи дер. Лопатино
Жилой дом № 17
Секция № 2
5 этаж**

Схема блокировки


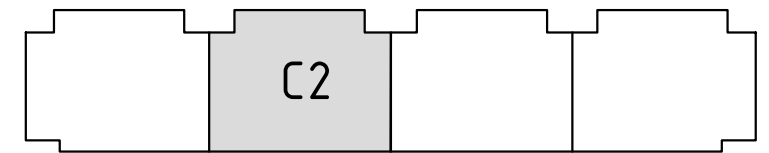


Условные обозначения

3	45.53	жилая площадь квартиры
	68.32	общая площадь квартиры
	70.37	общая площадь квартиры с учетом летних помещений
	72.42	площадь квартиры с пересчетом летних помещений с применением коэф. 1

**Московская область, Ленинский муниципальный район,
с.п. Булатниковское, вблизи дер. Лопатино
Жилой дом № 17
Секция № 2
6 этаж**

Схема блокировки

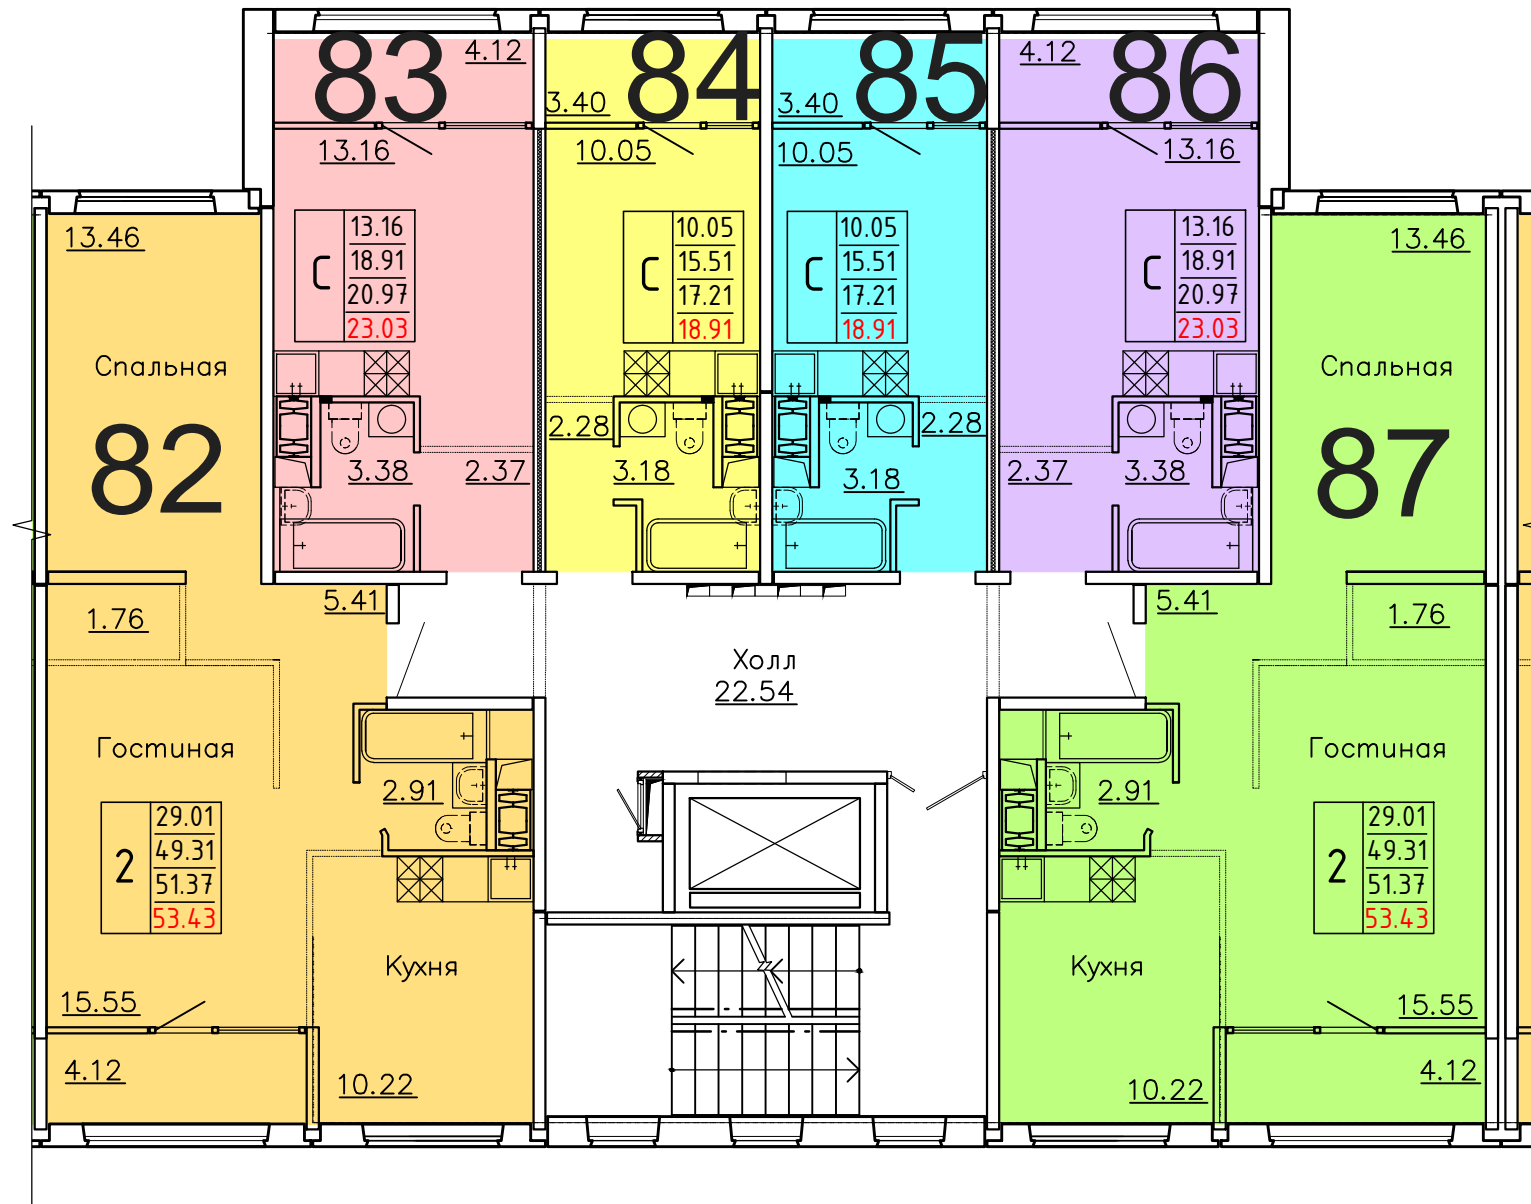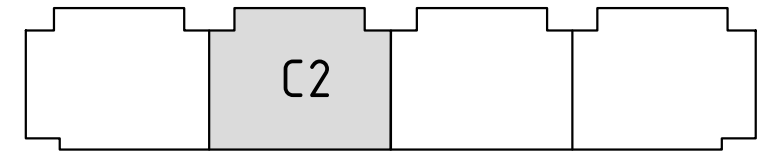



Условные обозначения

3	45.53	жилая площадь квартиры
	68.32	общая площадь квартиры
	70.37	общая площадь квартиры с учетом летних помещений
	72.42	площадь квартиры с пересчетом летних помещений с применением коэф. 1

количество комнат

**Московская область, Ленинский муниципальный район,
с.п. Булатниковское, вблизи дер. Лопатино
Жилой дом № 17
Секция № 2
7 этаж**

Схема блокировки

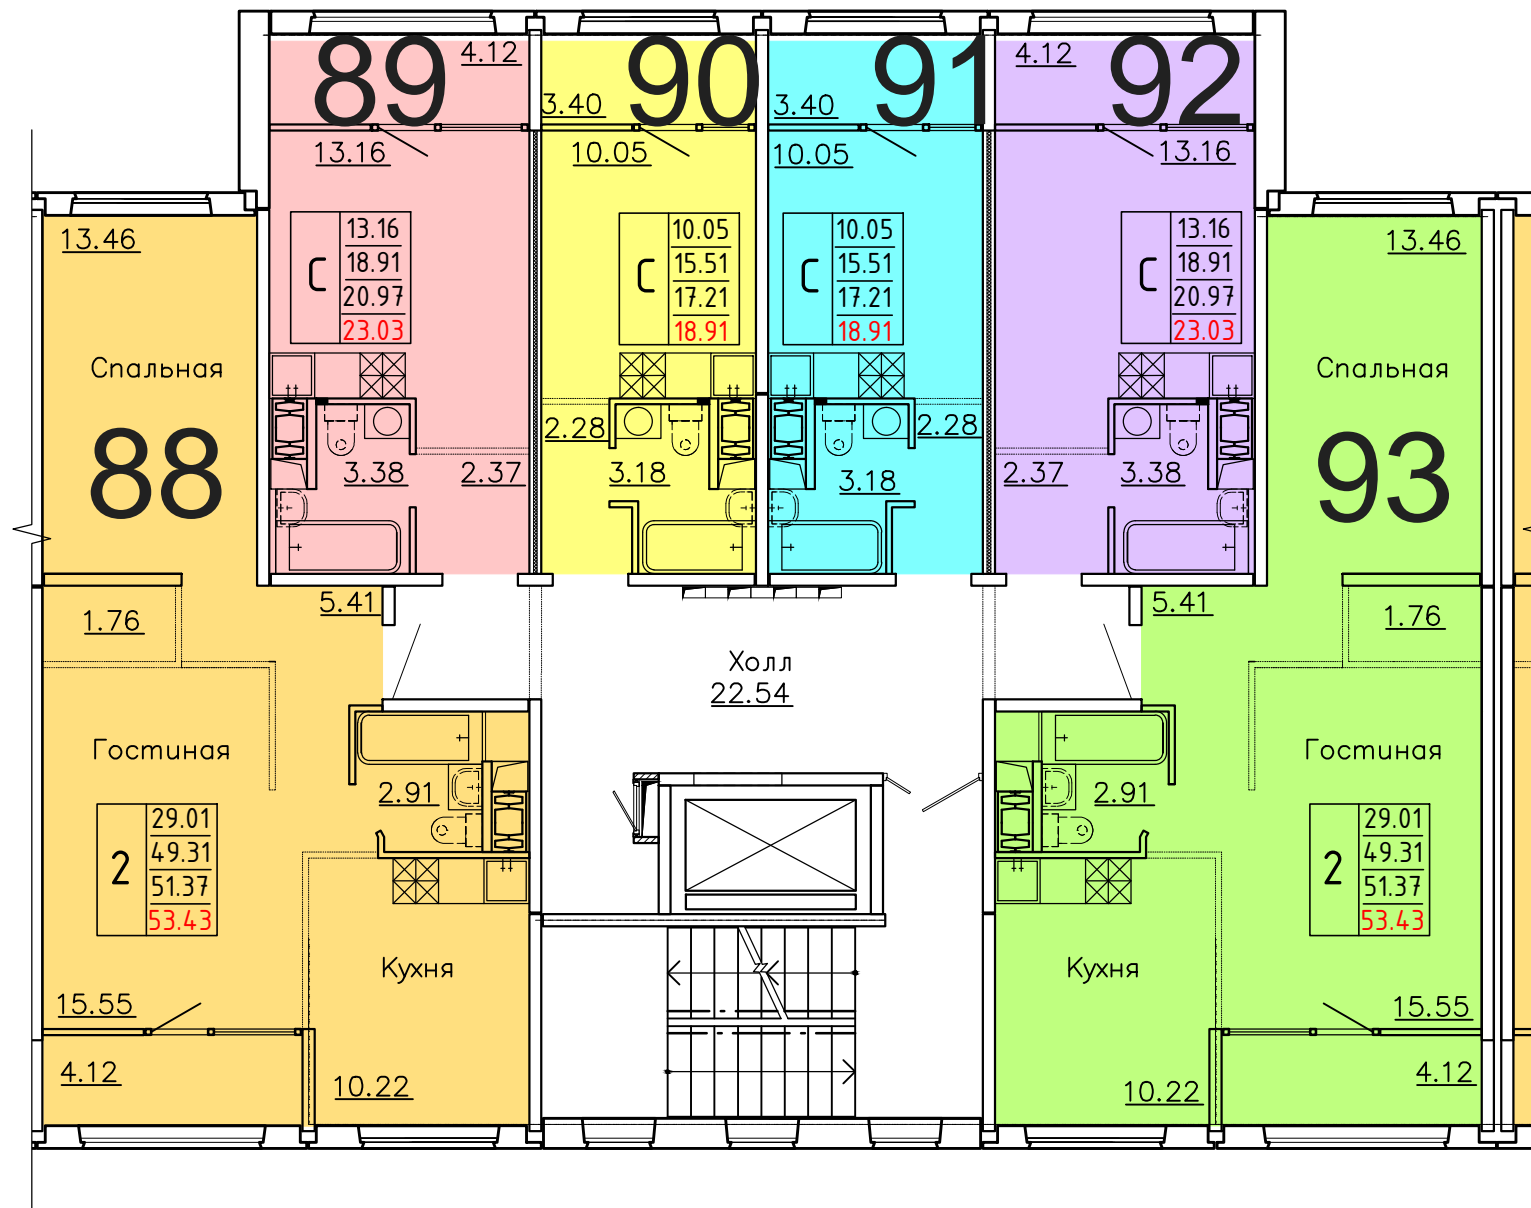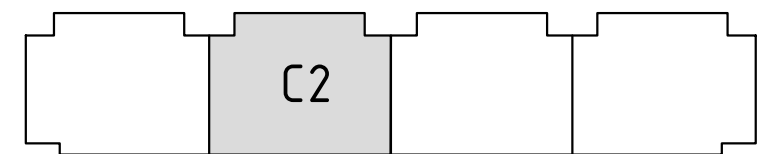



Условные обозначения

3	45.53	жилая площадь квартиры
	68.32	общая площадь квартиры
	70.37	общая площадь квартиры с учетом летних помещений
	72.42	площадь квартиры с пересчетом летних помещений с применением коэф. 1

количество комнат

**Московская область, Ленинский муниципальный район,
с.п. Булатниковское, вблизи дер. Лопатино
Жилой дом № 17
Секция № 2
8 этаж**

Схема блокировки

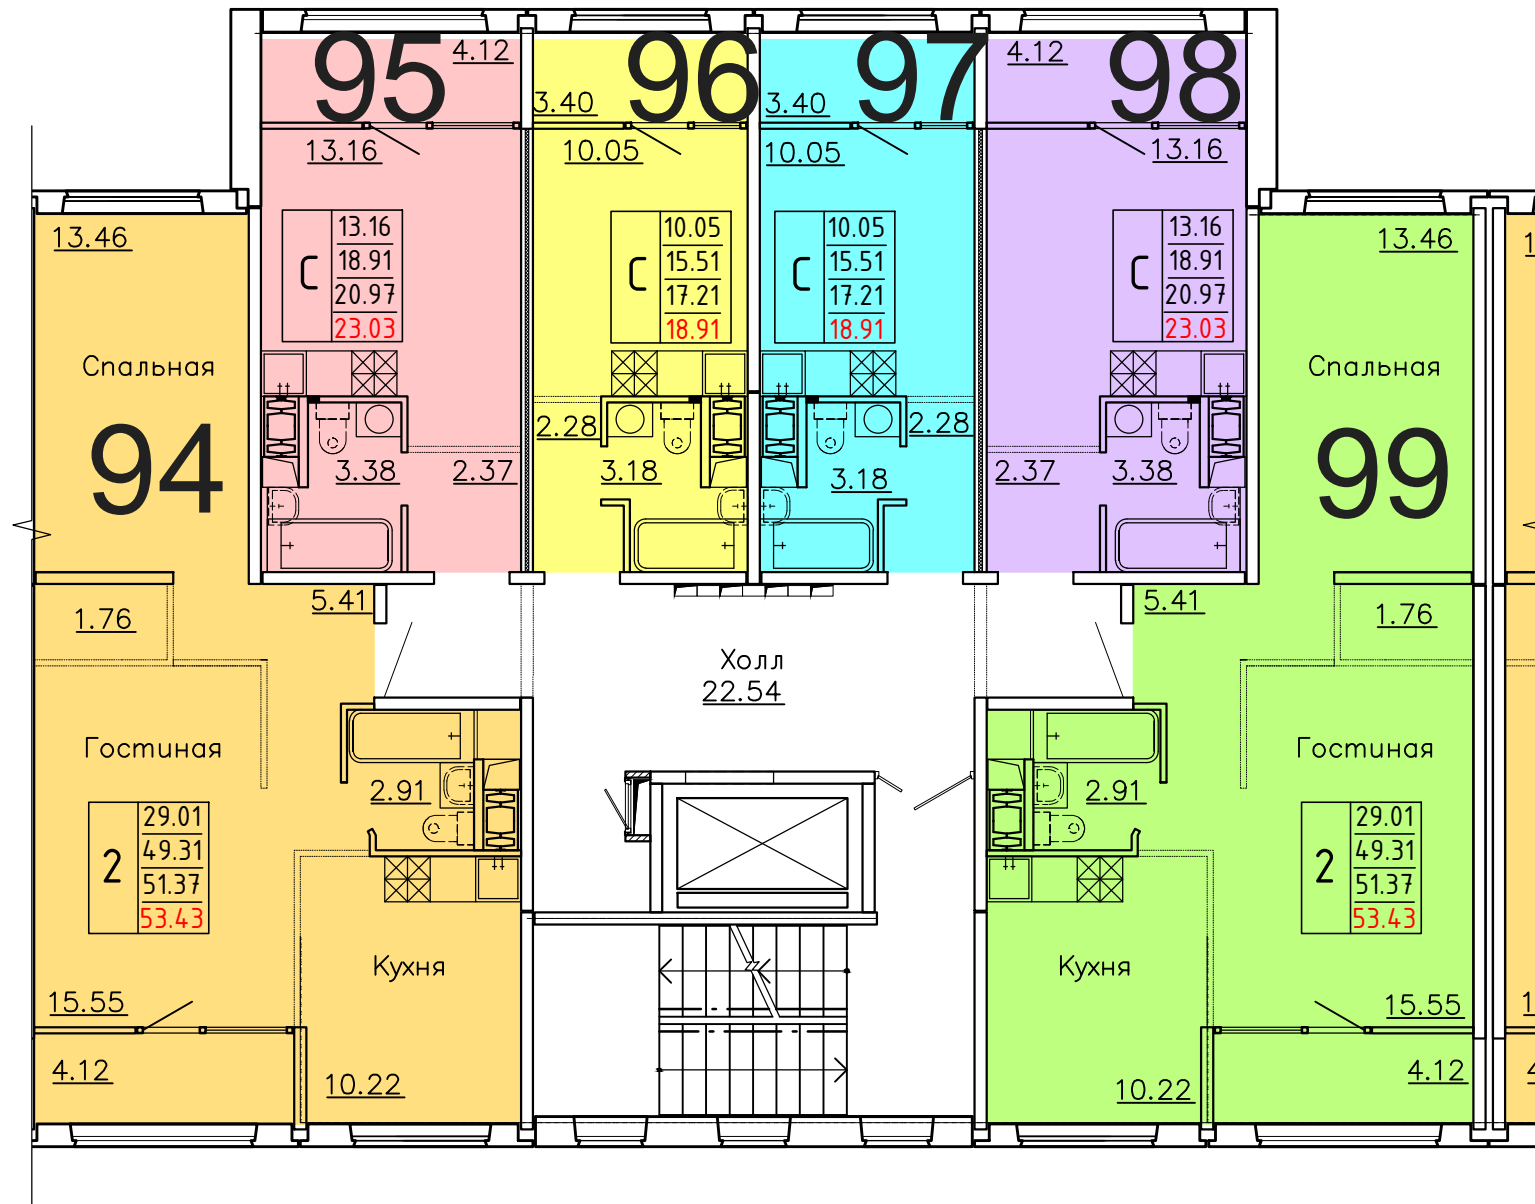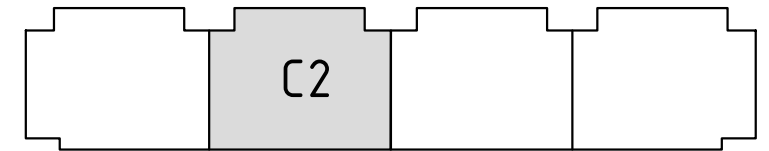


Условные обозначения

3	45.53	жилая площадь квартиры
	68.32	общая площадь квартиры
	70.37	общая площадь квартиры с учетом летних помещений
	72.42	площадь квартиры с пересчетом летних помещений с применением коэф. 1

количество комнат

**Московская область, Ленинский муниципальный район,
с.п. Булатниковское, вблизи дер. Лопатино
Жилой дом № 17
Секция № 2
9 этаж**

Схема блокировки

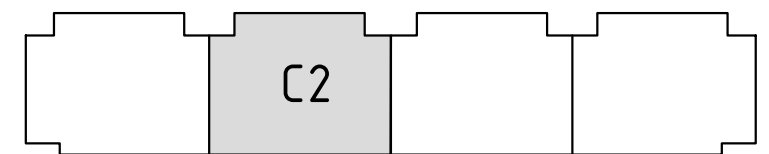

Условные обозначения


количество
комнат

3	45.53	жилая площадь квартиры
	68.32	общая площадь квартиры
	70.37	общая площадь квартиры с учетом летних помещений
	72.42	площадь квартиры с пересчетом летних помещений с применением коэф. 1

**Московская область, Ленинский муниципальный район,
с.п. Булатниковское, вблизи дер. Лопатино
Жилой дом № 17
Секция № 3
1 этаж**



Схема блокировки


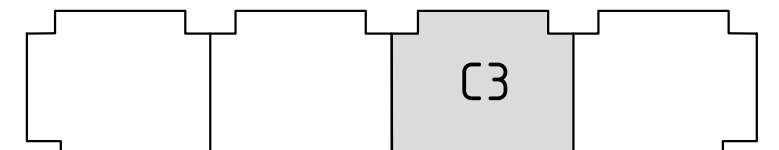


Условные обозначения

количество комнат		
3	45.53	жилая площадь квартиры
	68.32	общая площадь квартиры
	70.37	общая площадь квартиры с учетом летних помещений
	72.42	площадь квартиры с пересчетом летних помещений с применением коэф. 1

**Московская область, Ленинский муниципальный район,
с.п. Булатниковское, вблизи дер. Лопатино
Жилой дом № 17
Секция № 3
2 этаж**

Схема блокировки

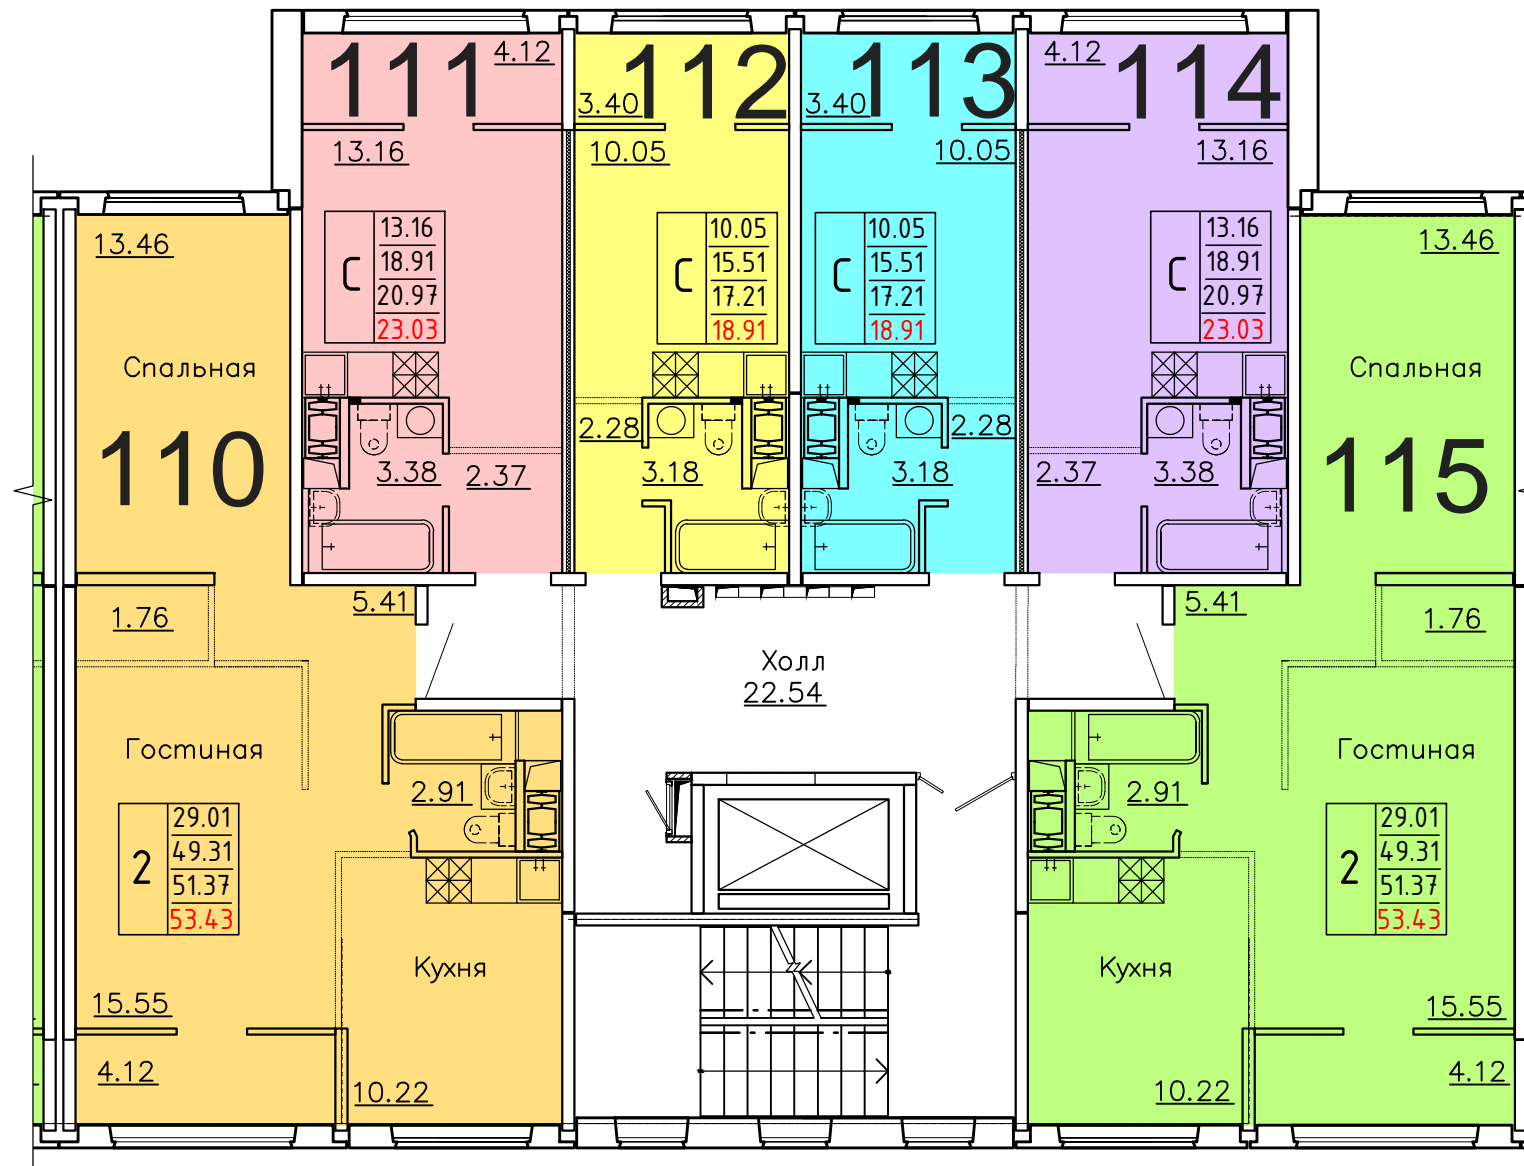
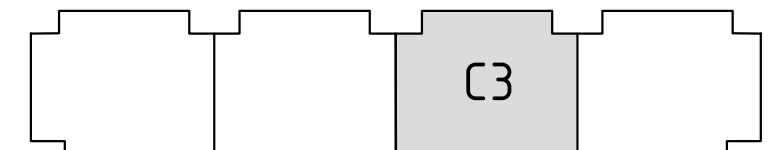


Условные обозначения

3	45.53	жилая площадь квартиры
	68.32	общая площадь квартиры
	70.37	общая площадь квартиры с учетом летних помещений
	72.42	площадь квартиры с пересчетом летних помещений с применением коэф. 1

**Московская область, Ленинский муниципальный район,
с.п. Булатниковское, вблизи дер. Лопатино
Жилой дом № 17
Секция № 3
3 этаж**

Схема блокировки

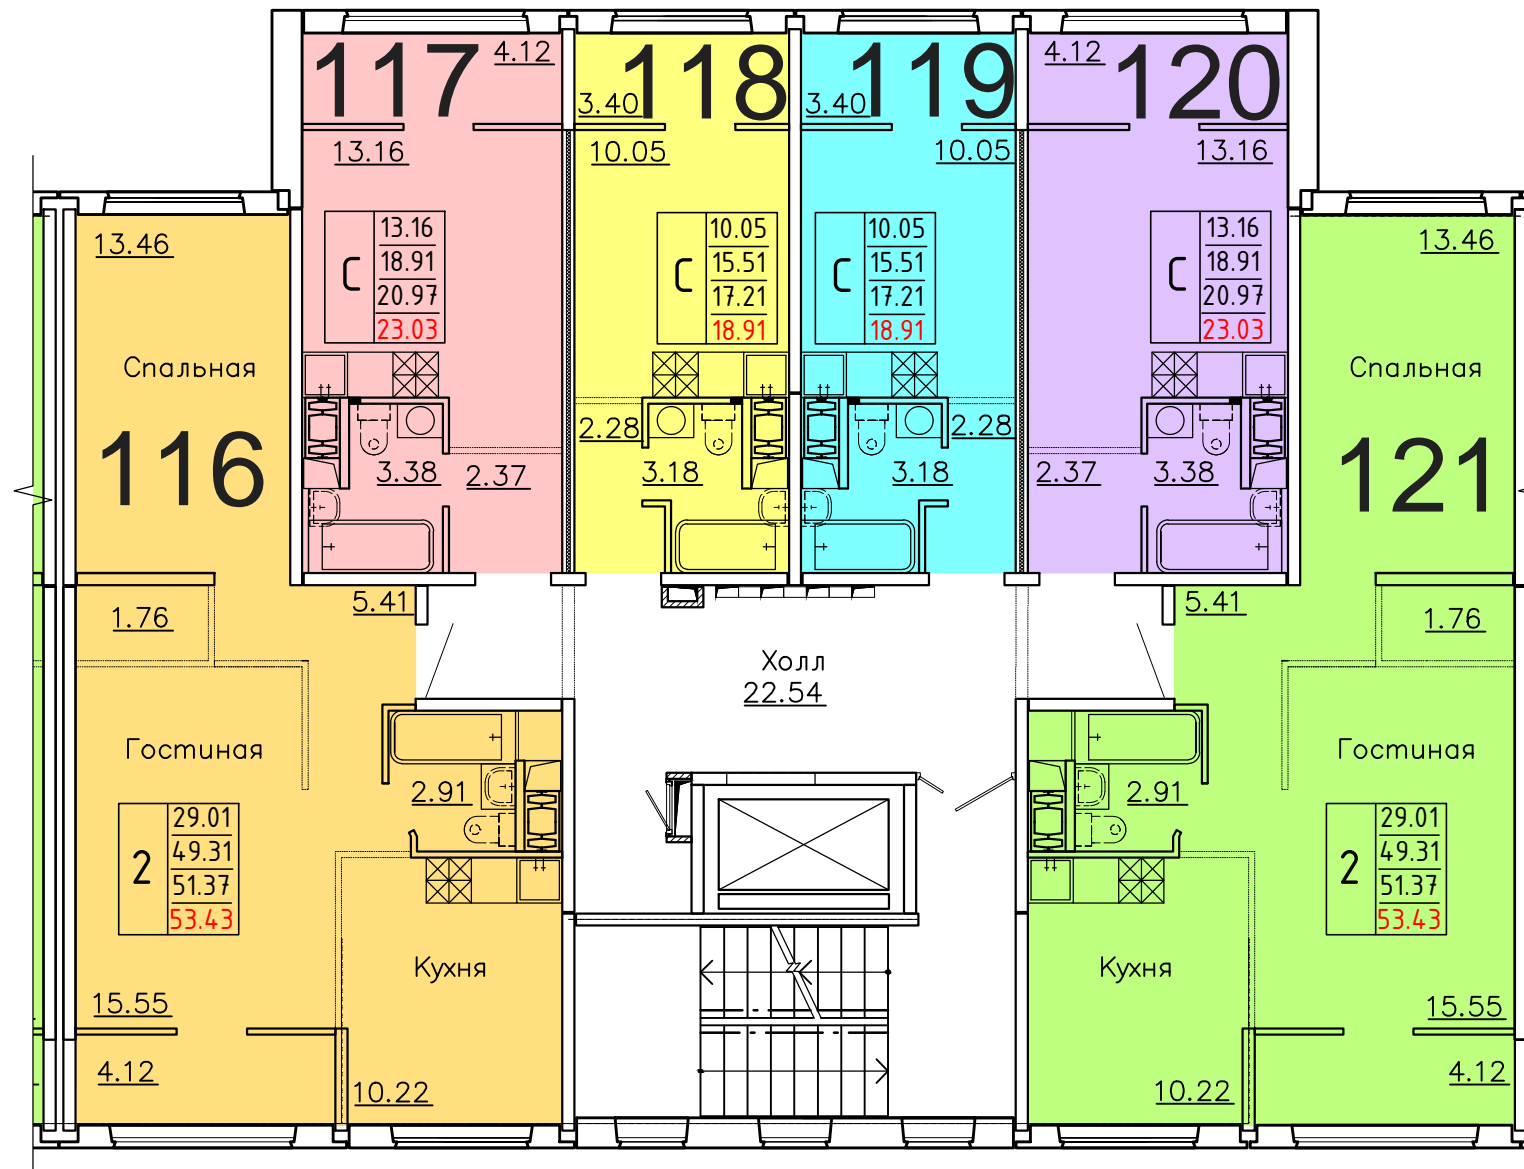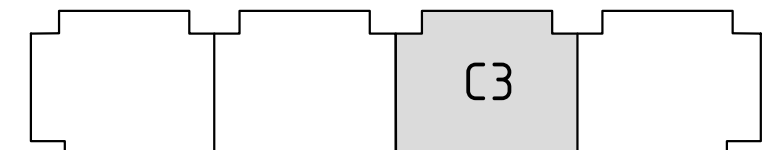



Условные обозначения

количество
комнат

3	45.53	жилая площадь квартиры
	68.32	общая площадь квартиры
	70.37	общая площадь квартиры с учетом летних помещений
	72.42	площадь квартиры с пересчетом летних помещений с применением коэф. 1

**Московская область, Ленинский муниципальный район,
с.п. Булатниковское, вблизи дер. Лопатино
Жилой дом № 17
Секция № 3
4 этаж**

Схема блокировки

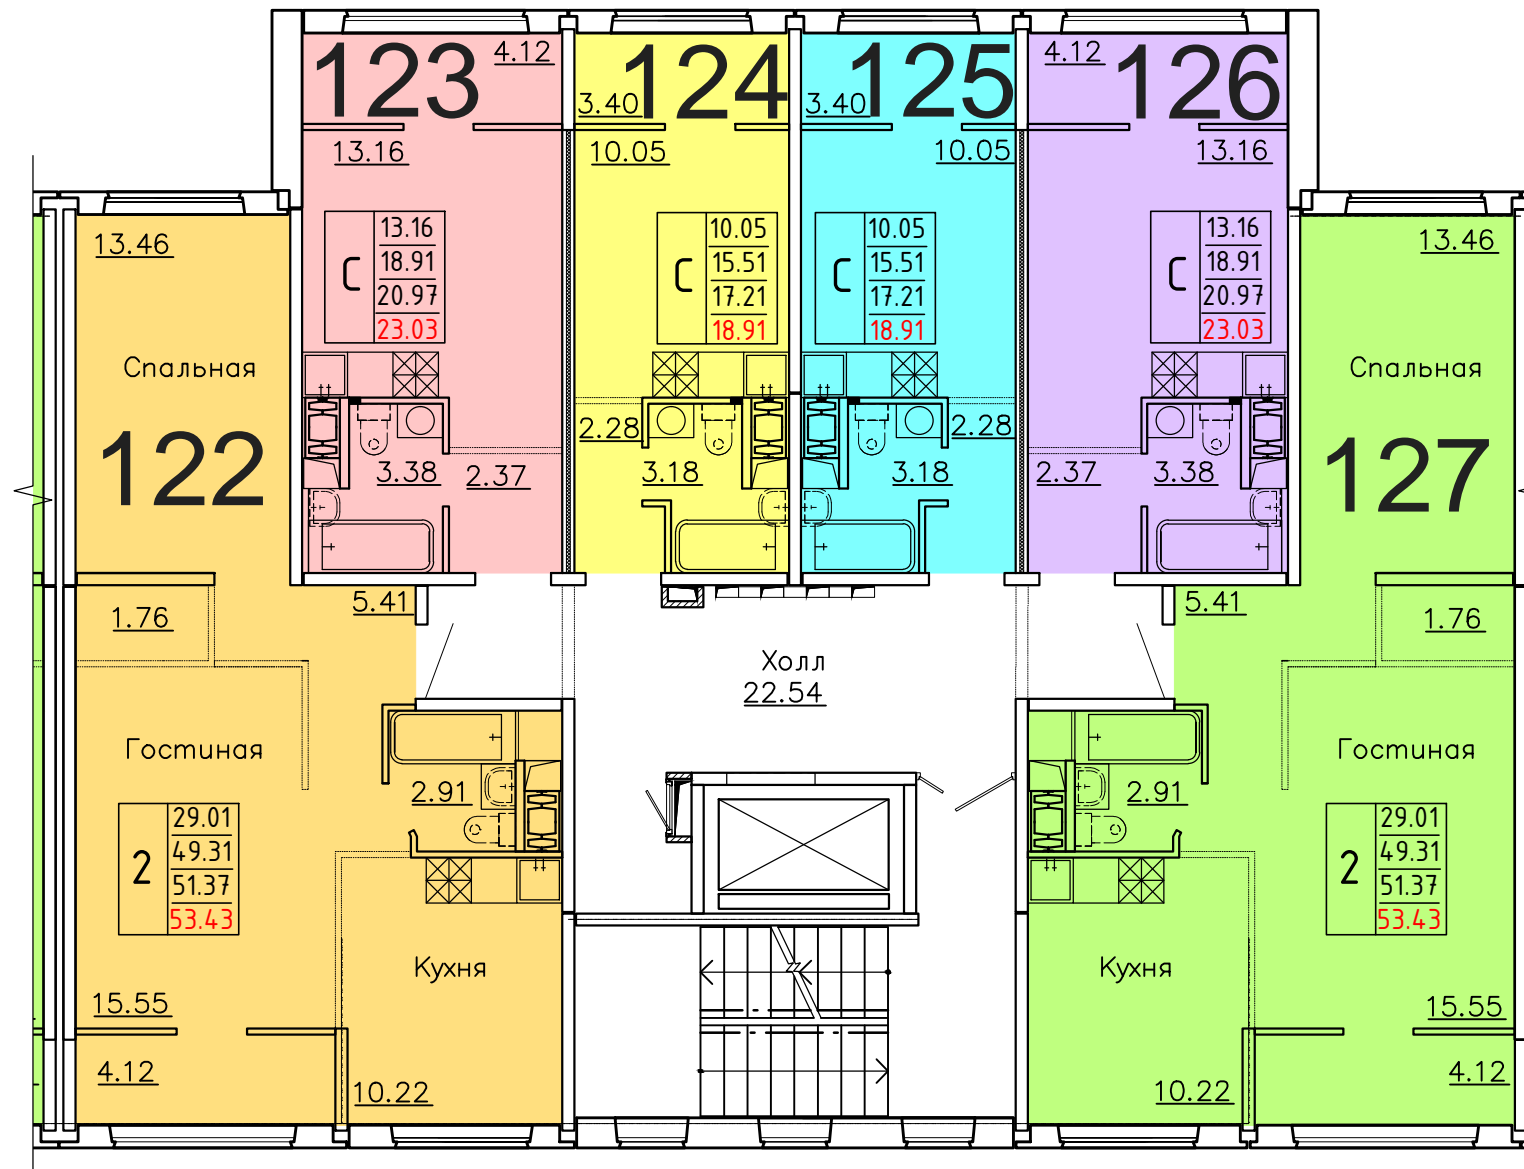
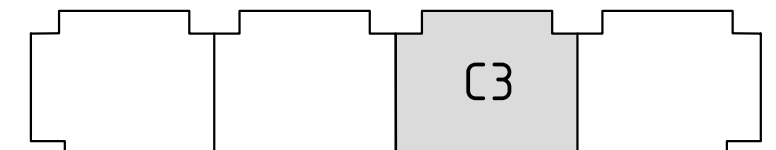


Условные обозначения

3	45.53	жилая площадь квартиры
	68.32	общая площадь квартиры
	70.37	общая площадь квартиры с учетом летних помещений
	72.42	площадь квартиры с пересчетом летних помещений с применением коэф. 1

**Московская область, Ленинский муниципальный район,
с.п. Булатниковское, вблизи дер. Лопатино
Жилой дом № 17
Секция № 3
5 этаж**

Схема блокировки

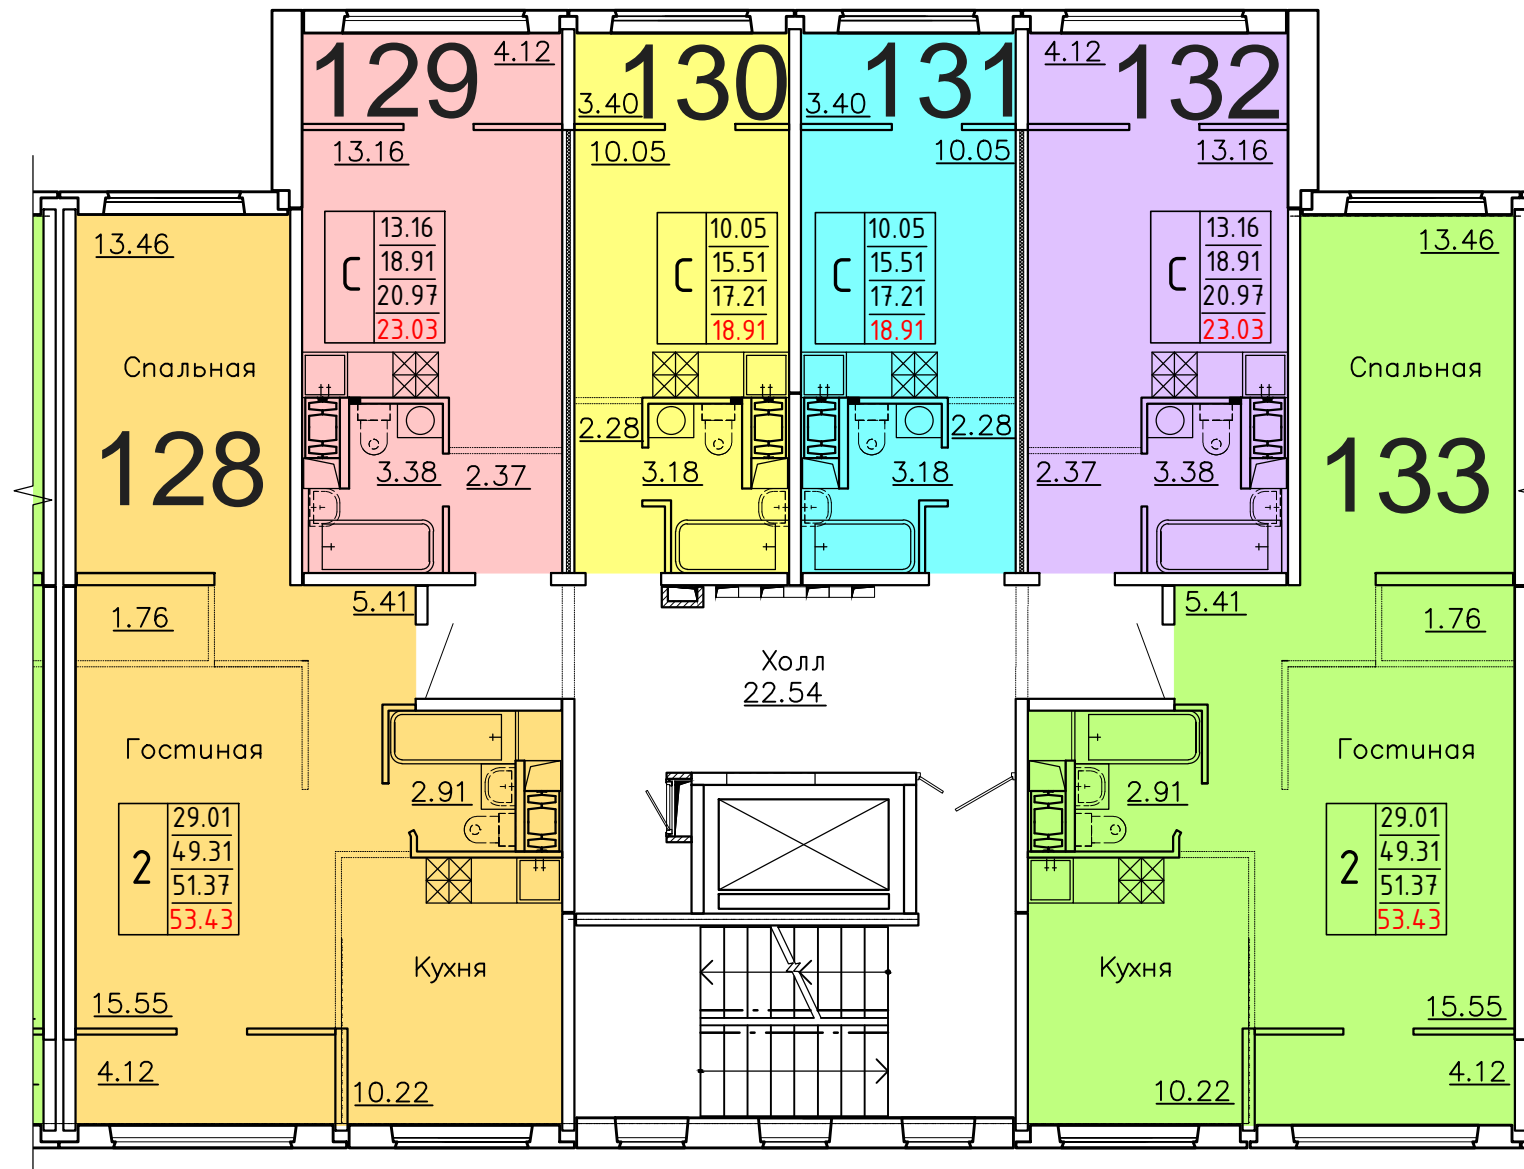
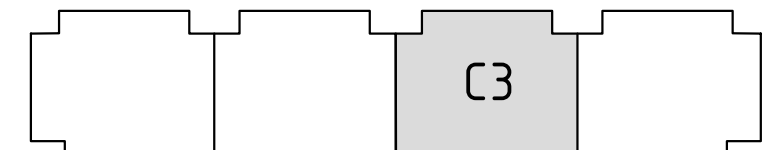


Условные обозначения

3	45.53	жилая площадь квартиры
	68.32	общая площадь квартиры
	70.37	общая площадь квартиры с учетом летних помещений
	72.42	площадь квартиры с пересчетом летних помещений с применением коэф. 1

**Московская область, Ленинский муниципальный район,
с.п. Булатниковское, вблизи дер. Лопатино
Жилой дом № 17
Секция № 3
6 этаж**

Схема блокировки

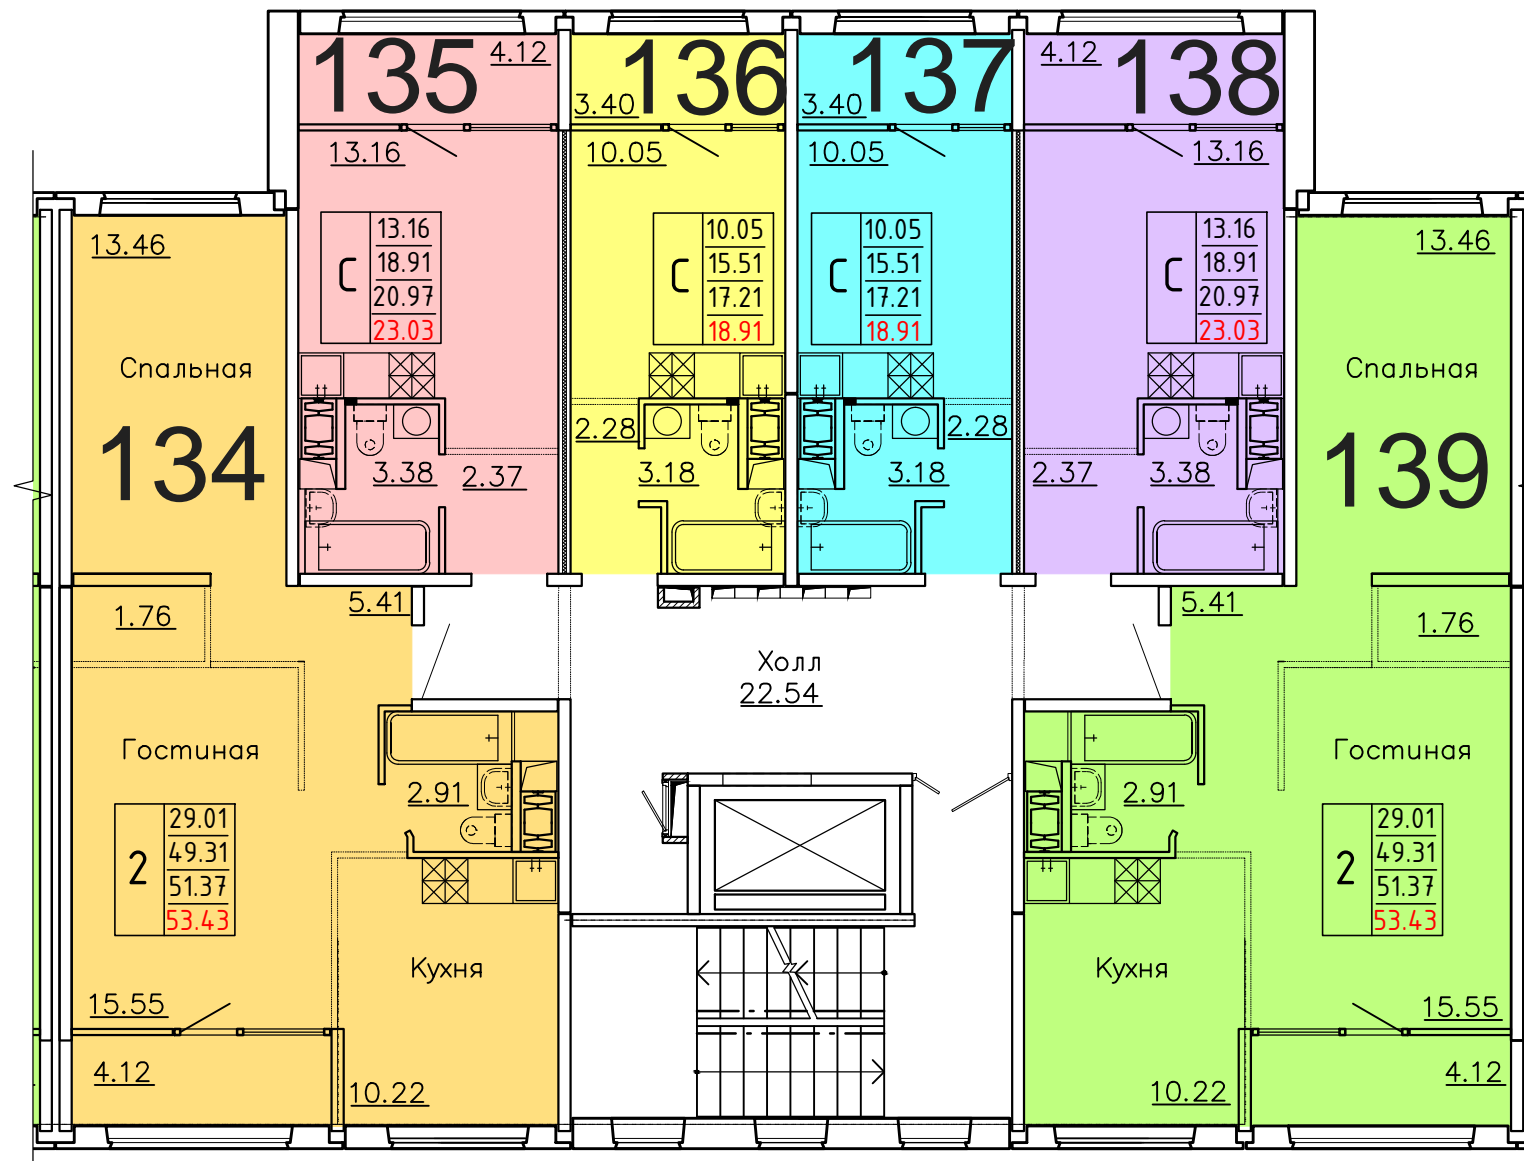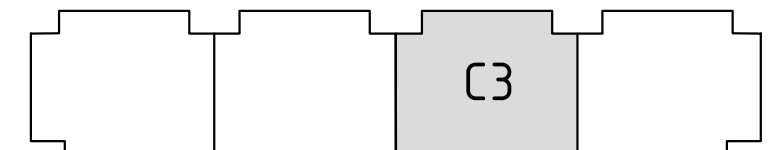



Условные обозначения

количество
комнат

3	45.53	жилая площадь квартиры
	68.32	общая площадь квартиры
	70.37	общая площадь квартиры с учетом летних помещений
	72.42	площадь квартиры с пересчетом летних помещений с применением коэф. 1

**Московская область, Ленинский муниципальный район,
с.п. Булатниковское, вблизи дер. Лопатино
Жилой дом № 17
Секция № 3
7 этаж**

Схема блокировки

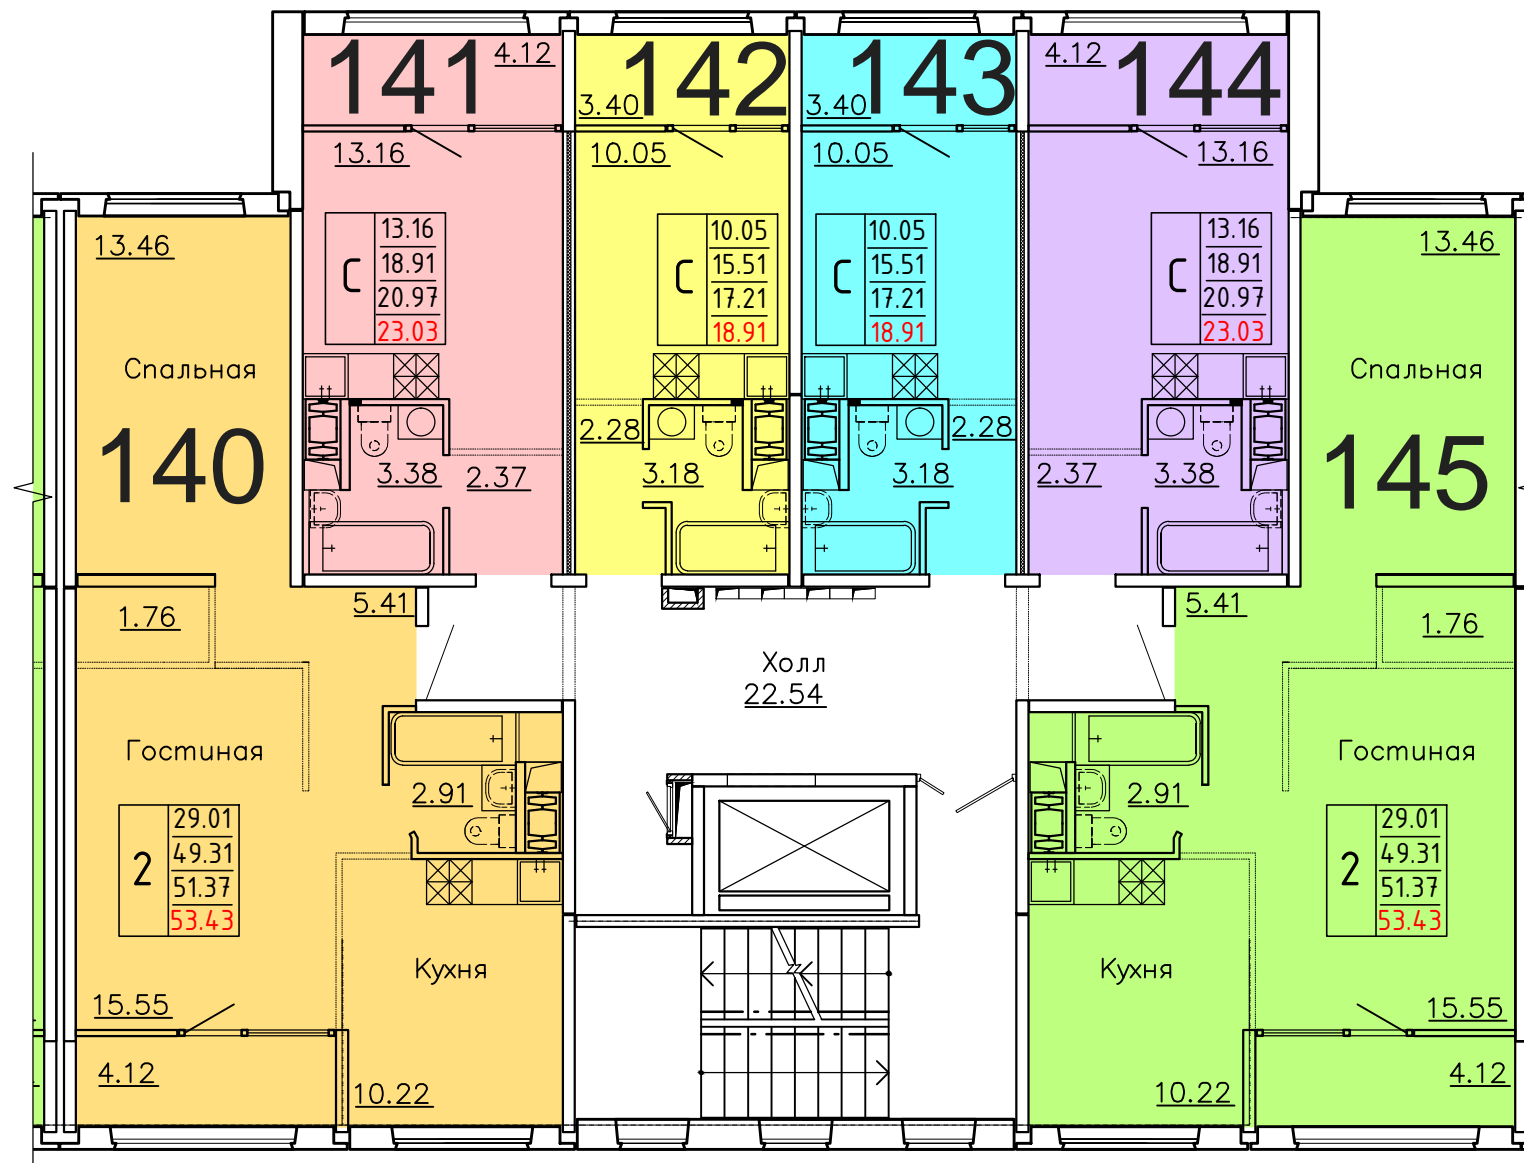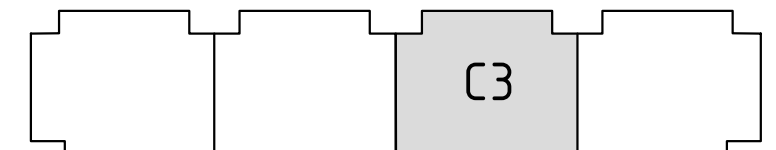



Условные обозначения

количество
комнат

3	45.53	жилая площадь квартиры
	68.32	общая площадь квартиры
	70.37	общая площадь квартиры с учетом летних помещений
	72.42	площадь квартиры с пересчетом летних помещений с применением коэф. 1

**Московская область, Ленинский муниципальный район,
с.п. Булатниковское, вблизи дер. Лопатино
Жилой дом № 17
Секция № 3
8 этаж**

Схема блокировки

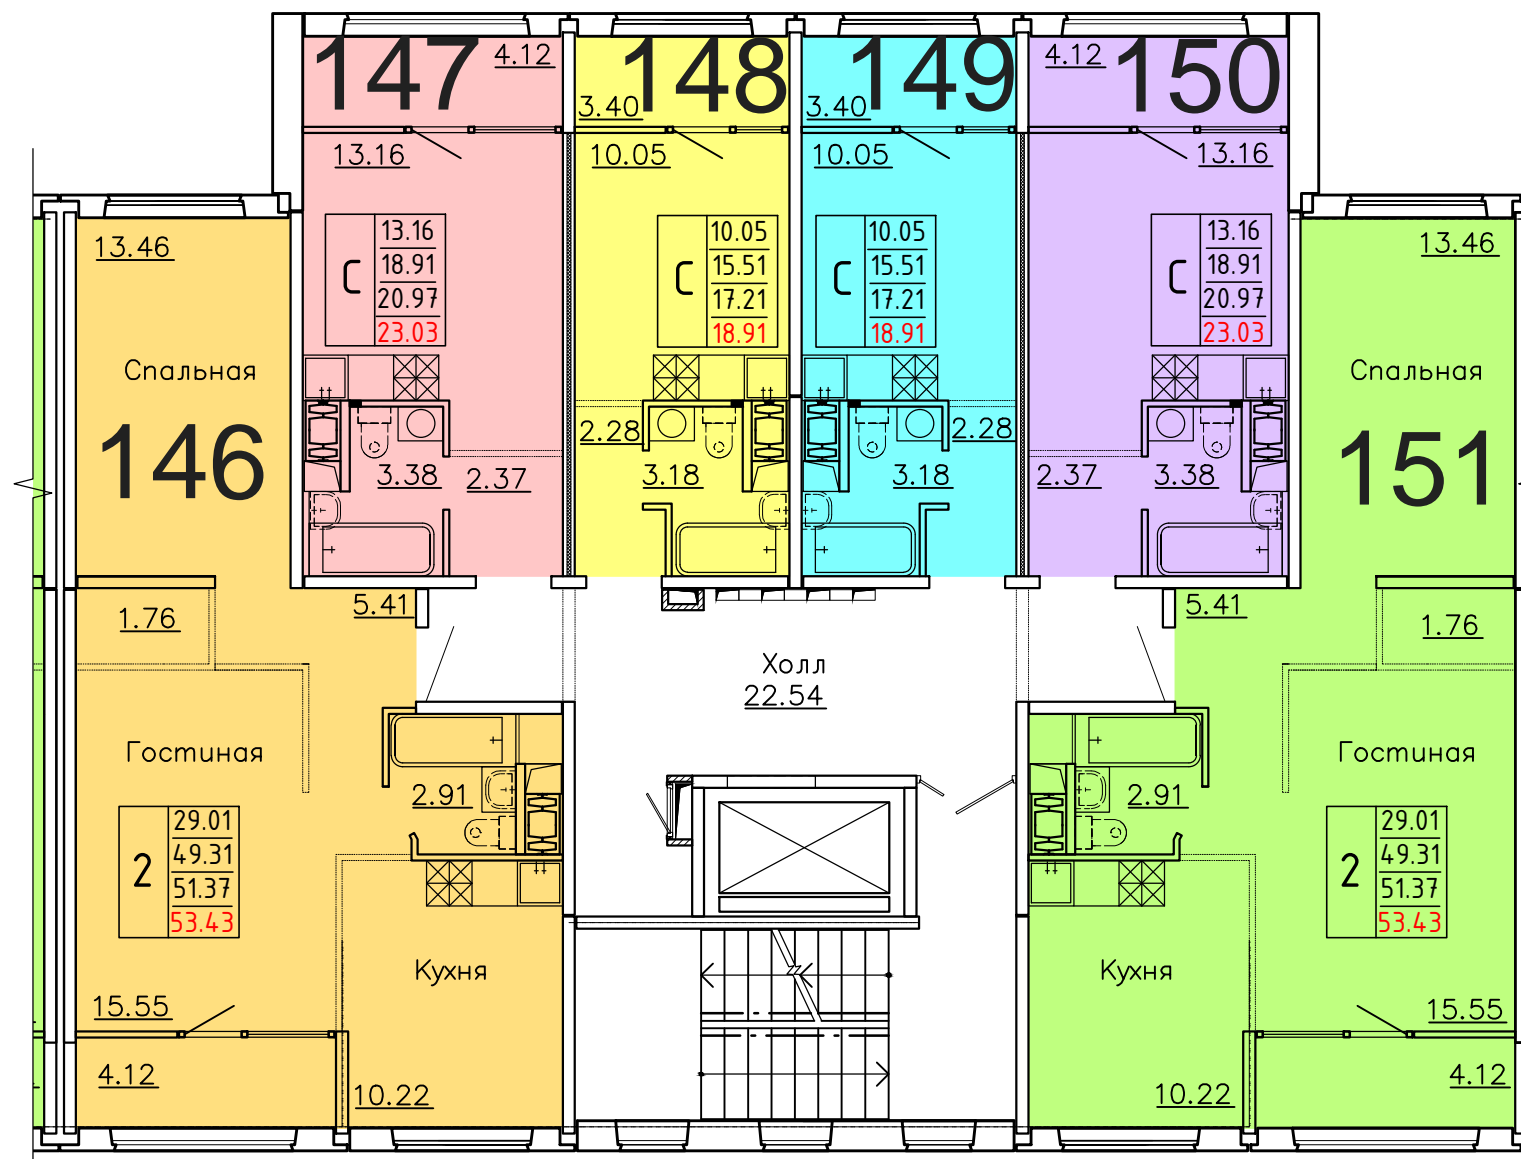
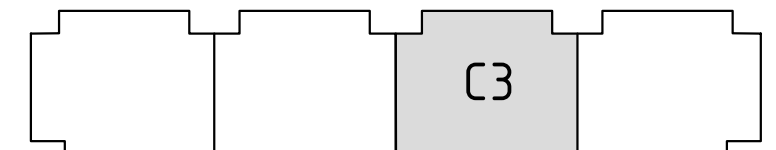


Условные обозначения

3	45.53	жилая площадь квартиры
	68.32	общая площадь квартиры
	70.37	общая площадь квартиры с учетом летних помещений
	72.42	площадь квартиры с пересчетом летних помещений с применением коэф. 1

**Московская область, Ленинский муниципальный район,
с.п. Булатниковское, вблизи дер. Лопатино
Жилой дом № 17
Секция № 3
9 этаж**

Схема блокировки

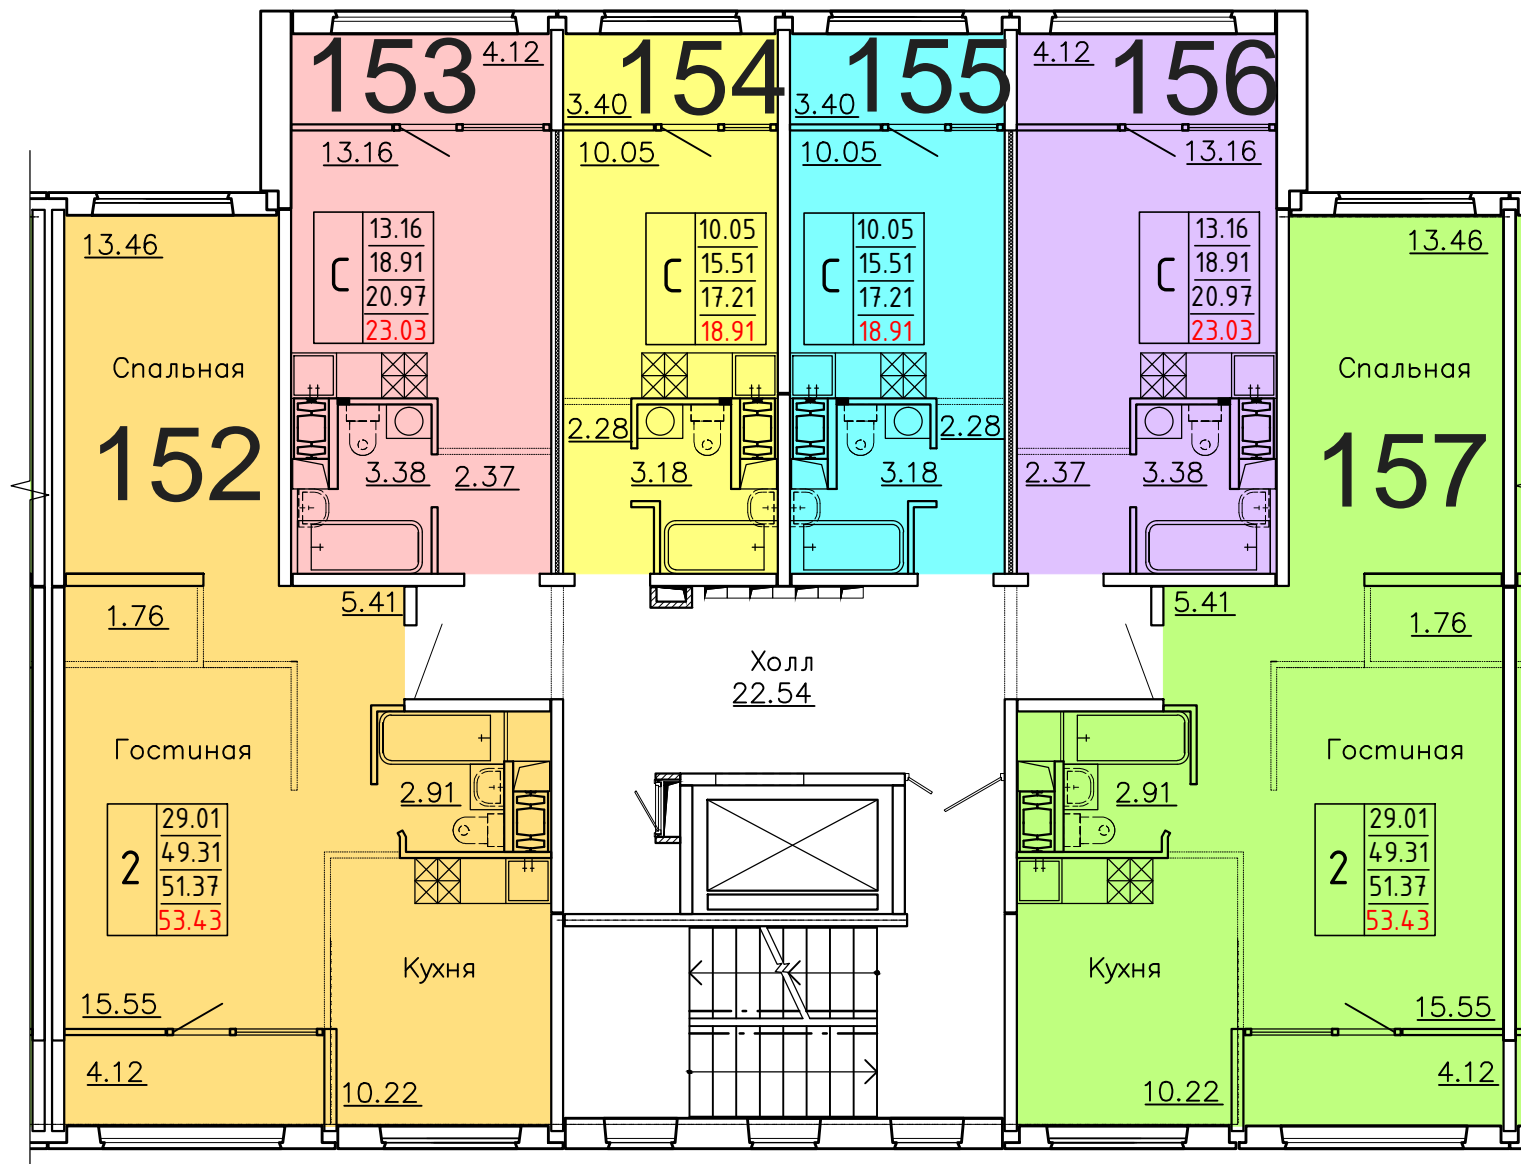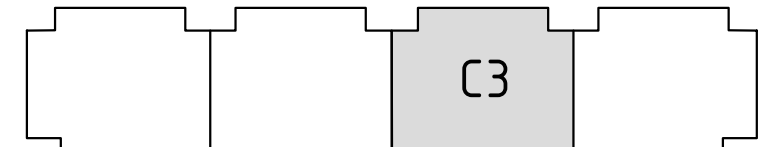


Условные обозначения

количество комнат	жилая площадь квартиры	общая площадь квартиры	общая площадь квартиры с учетом летних помещений	площадь квартиры с пересчетом летних помещений с применением коэф. 1
3	45.53	68.32	70.37	72.42

**Московская область, Ленинский муниципальный район,
с.п. Булатниковское, вблизи дер. Лопатино
Жилой дом № 17
Секция № 4
1 этаж**

Схема блокировки


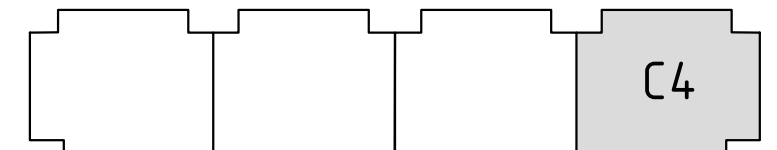


Условные обозначения

количество комнат	жилая площадь квартиры	общая площадь квартиры	общая площадь квартиры с учетом летних помещений	площадь квартиры с пересчетом летних помещений с применением коэф. 1
2	24.88	45.10	47.16	49.22
3	45.53	68.32	70.37	72.42

**Московская область, Ленинский муниципальный район,
с.п. Булатниковское, вблизи дер. Лопатино
Жилой дом № 17
Секция № 4
2 этаж**

Схема блокировки

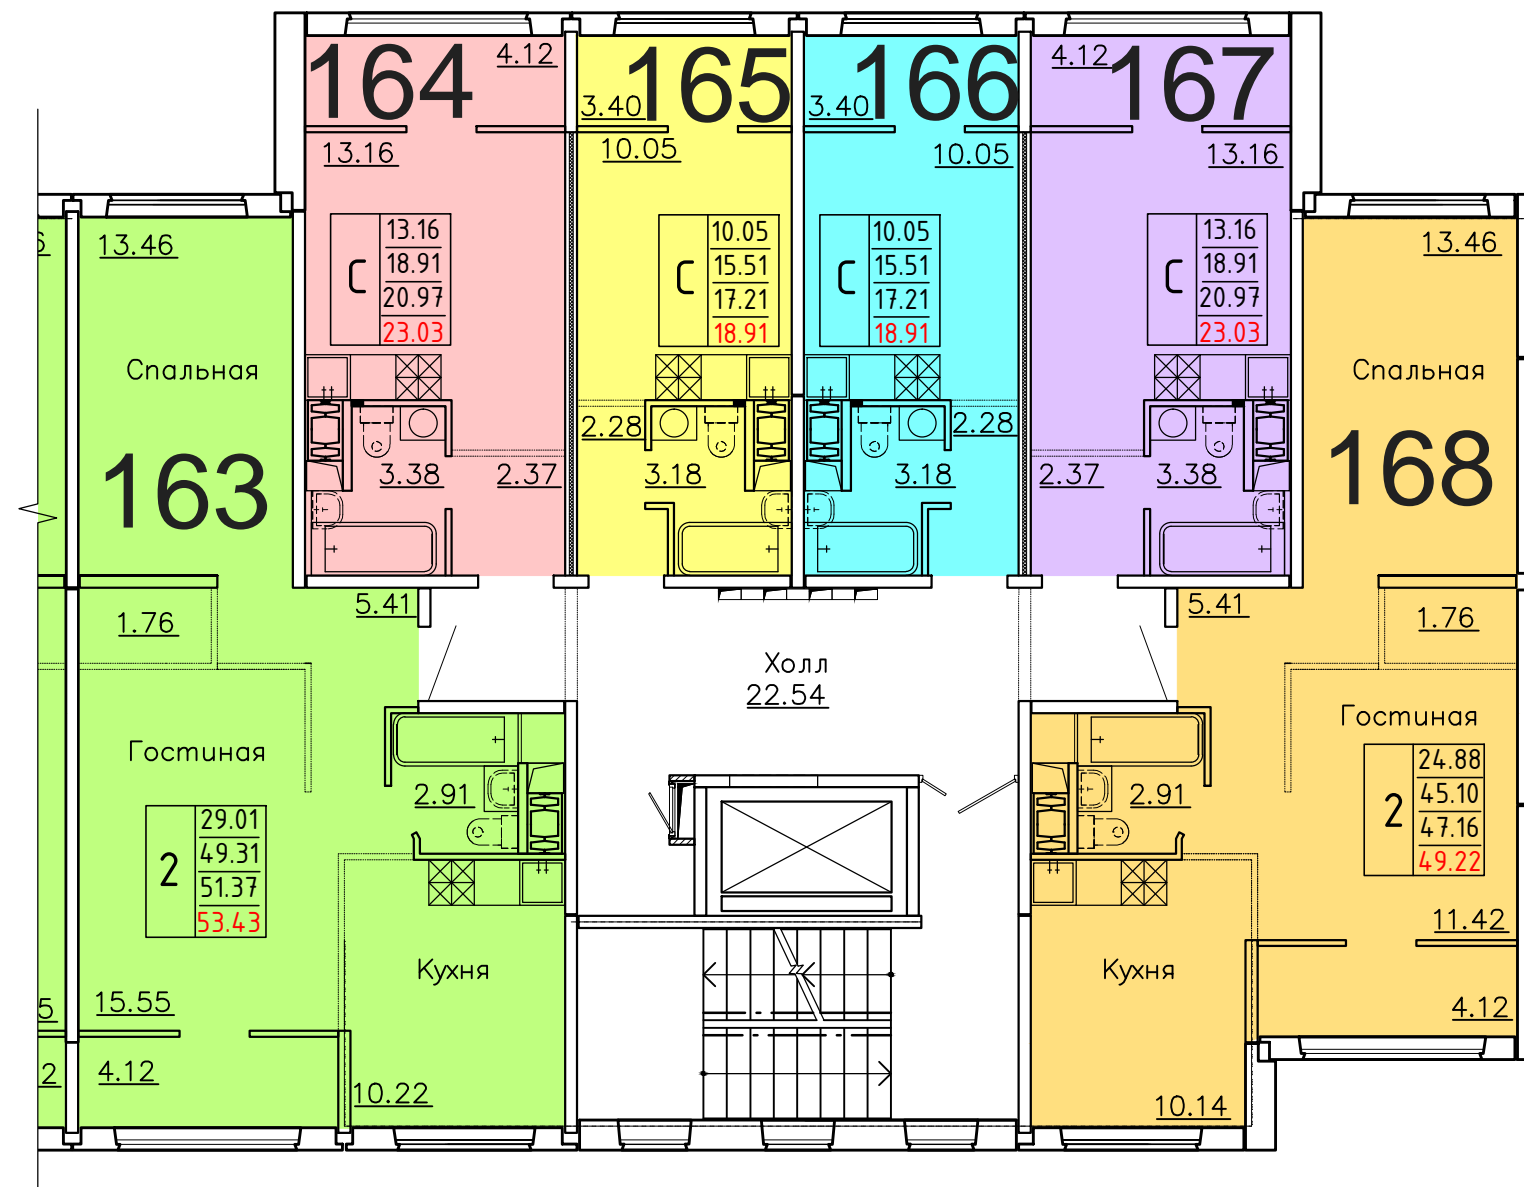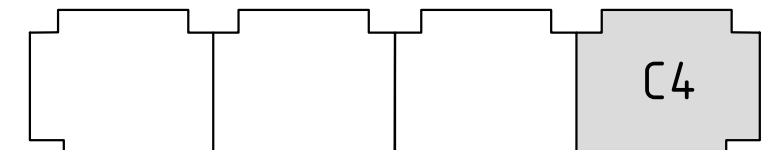



Условные обозначения

количество
комнат

3	45.53	жилая площадь квартиры
	68.32	общая площадь квартиры
	70.37	общая площадь квартиры с учетом летних помещений
	72.42	площадь квартиры с пересчетом летних помещений с применением коэф. 1

**Московская область, Ленинский муниципальный район,
с.п. Булатниковское, вблизи дер. Лопатино
Жилой дом № 17
Секция № 4
3 этаж**

Схема блокировки

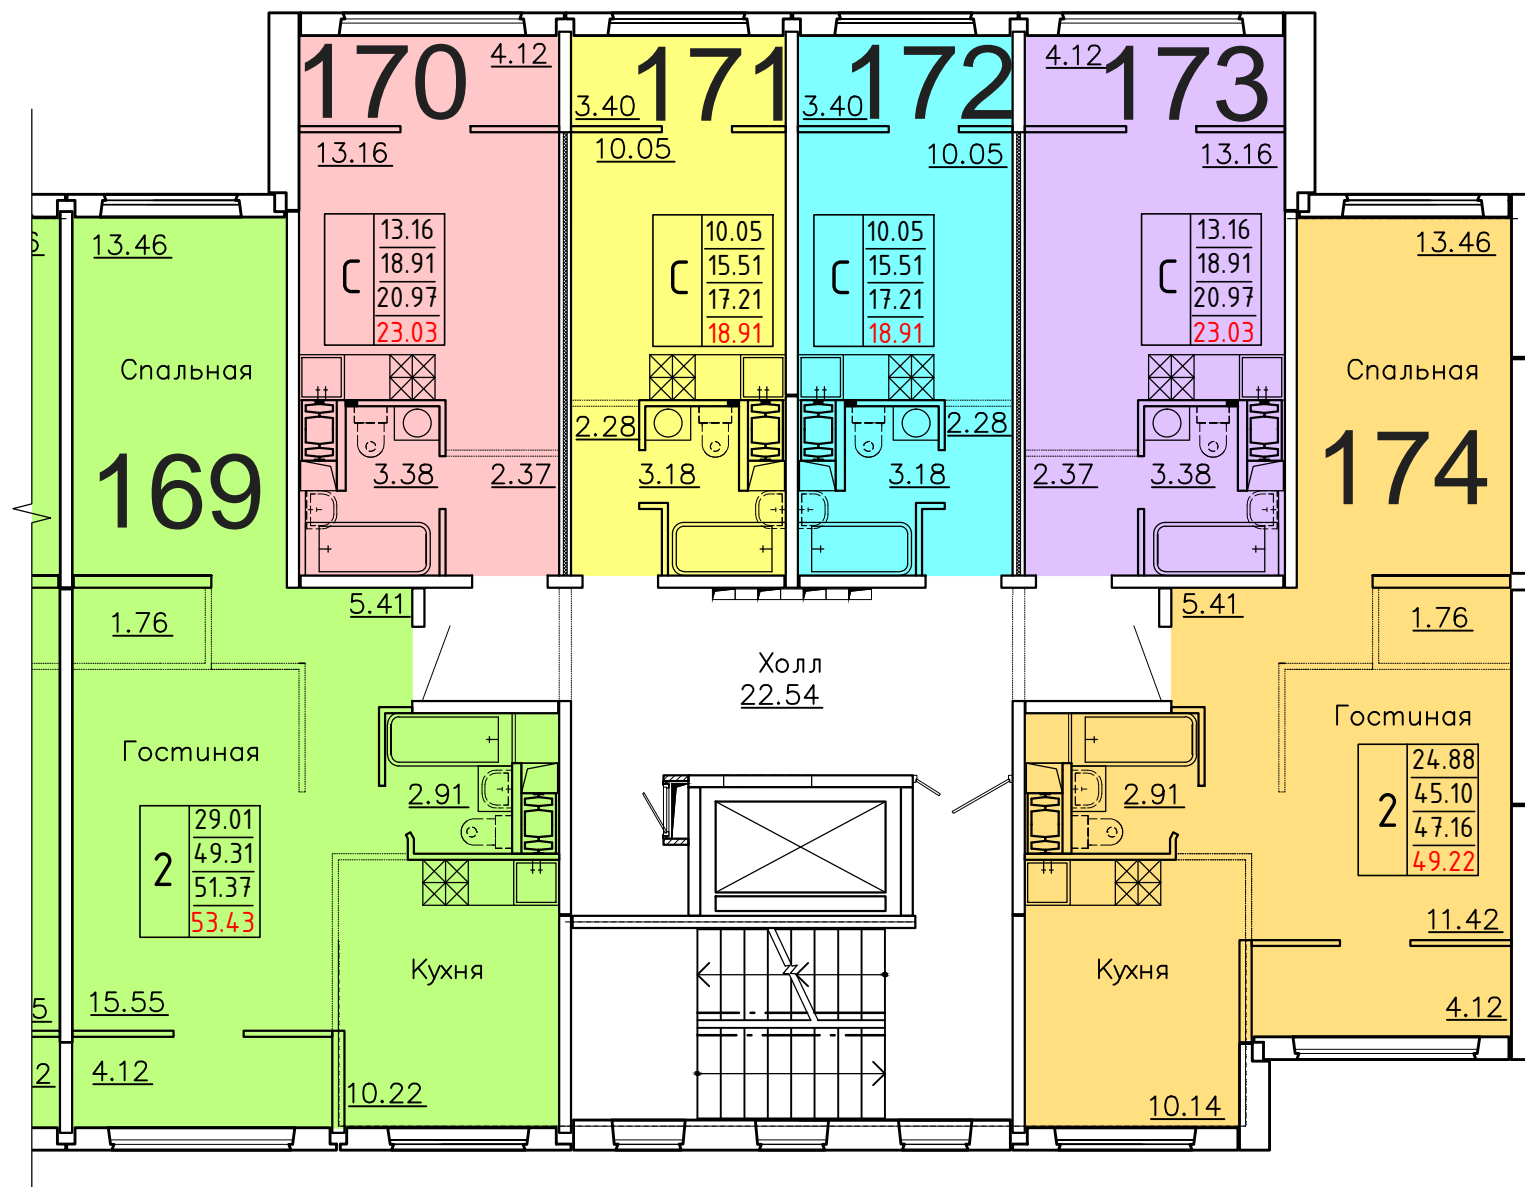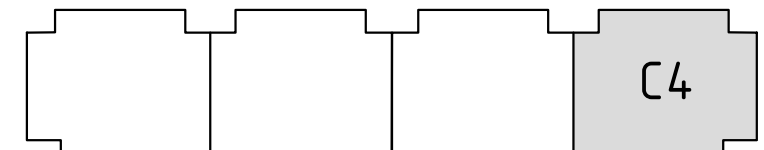



Условные обозначения

количество
комнат

3	45.53	жилая площадь квартиры
	68.32	общая площадь квартиры
	70.37	общая площадь квартиры с учетом летних помещений
	72.42	площадь квартиры с пересчетом летних помещений с применением коэф. 1

**Московская область, Ленинский муниципальный район,
с.п. Булатниковское, вблизи дер. Лопатино
Жилой дом № 17
Секция № 4
4 этаж**

Схема блокировки

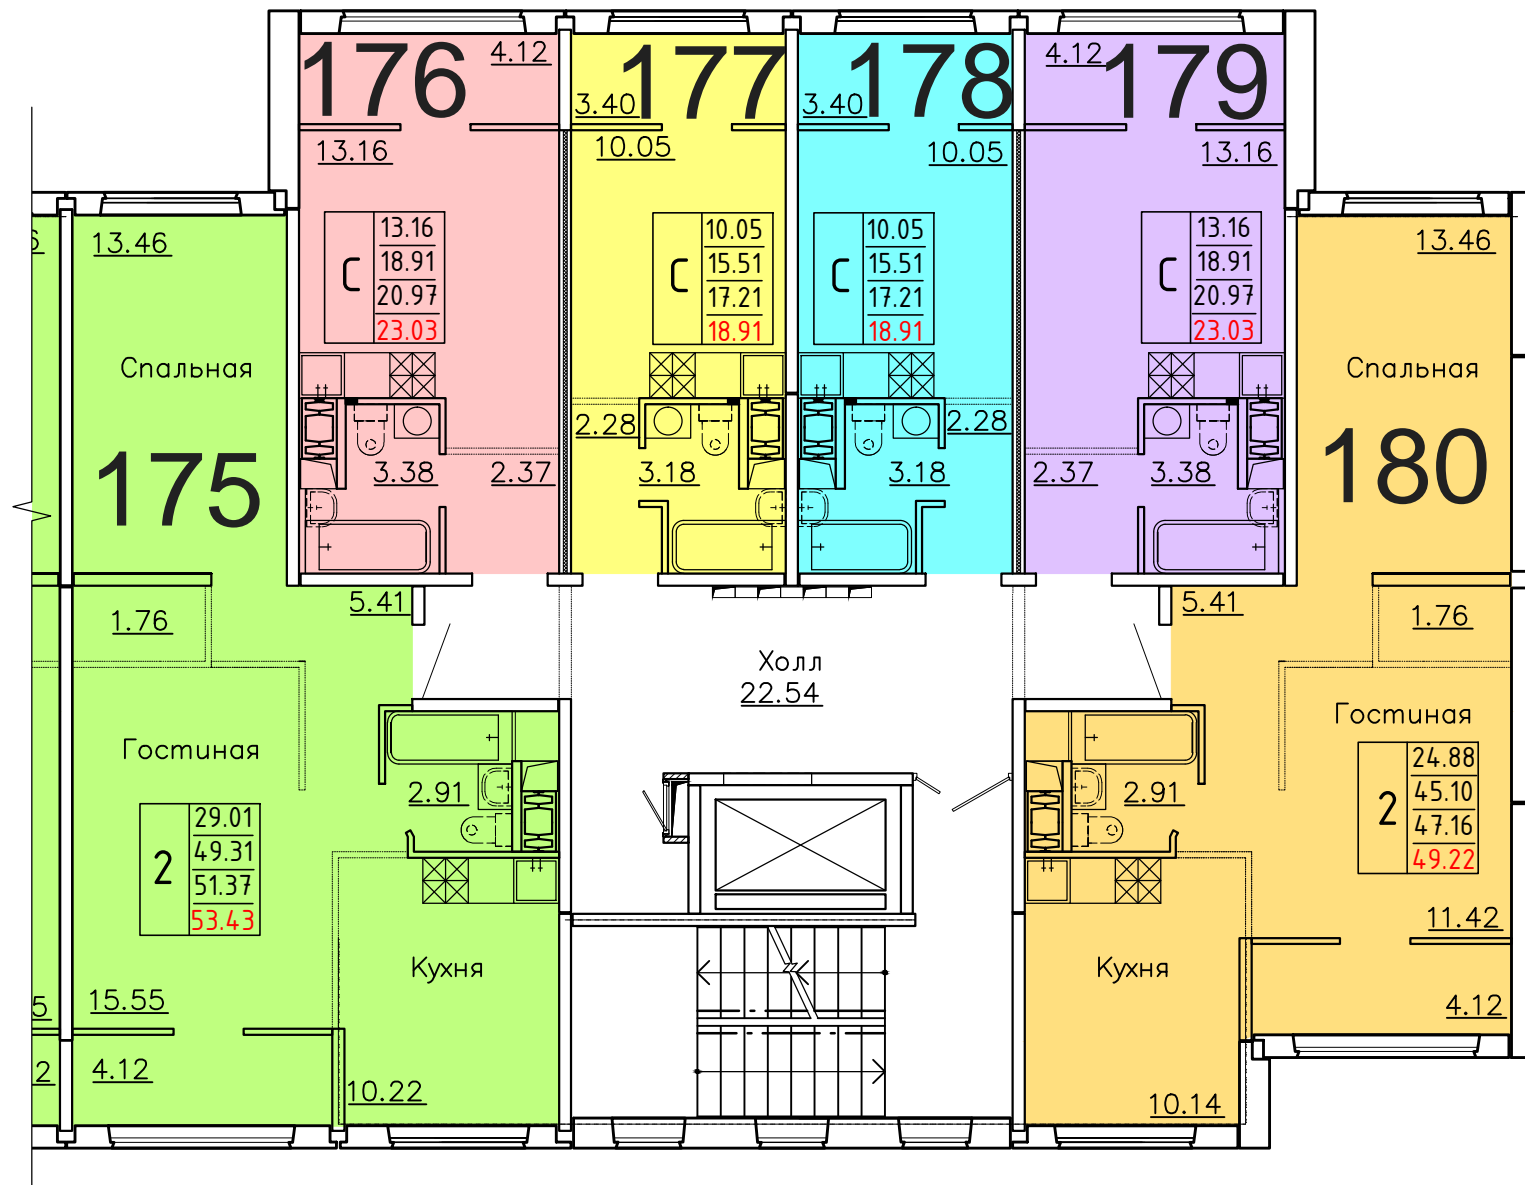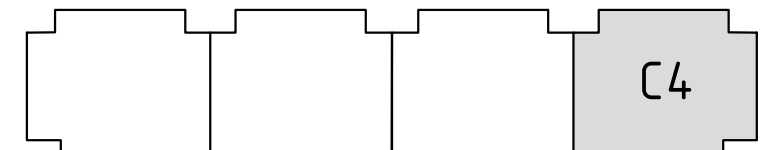


Условные обозначения

количество комнат		
3	45.53	жилая площадь квартиры
	68.32	общая площадь квартиры
	70.37	общая площадь квартиры с учетом летних помещений
	72.42	площадь квартиры с пересчетом летних помещений с применением коэф. 1

**Московская область, Ленинский муниципальный район,
с.п. Булатниковское, вблизи дер. Лопатино
Жилой дом № 17
Секция № 4
5 этаж**

Схема блокировки

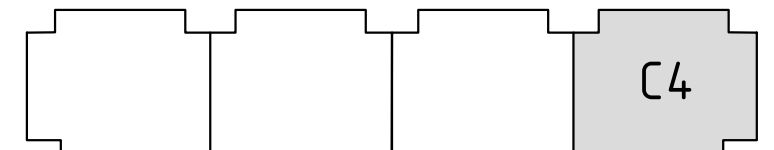



Условные обозначения

количество
комнат

3	45.53	жилая площадь квартиры
	68.32	общая площадь квартиры
	70.37	общая площадь квартиры с учетом летних помещений
	72.42	площадь квартиры с пересчетом летних помещений с применением коэф. 1

**Московская область, Ленинский муниципальный район,
с.п. Булатниковское, вблизи дер. Лопатино
Жилой дом № 17
Секция № 4
6 этаж**

Схема блокировки

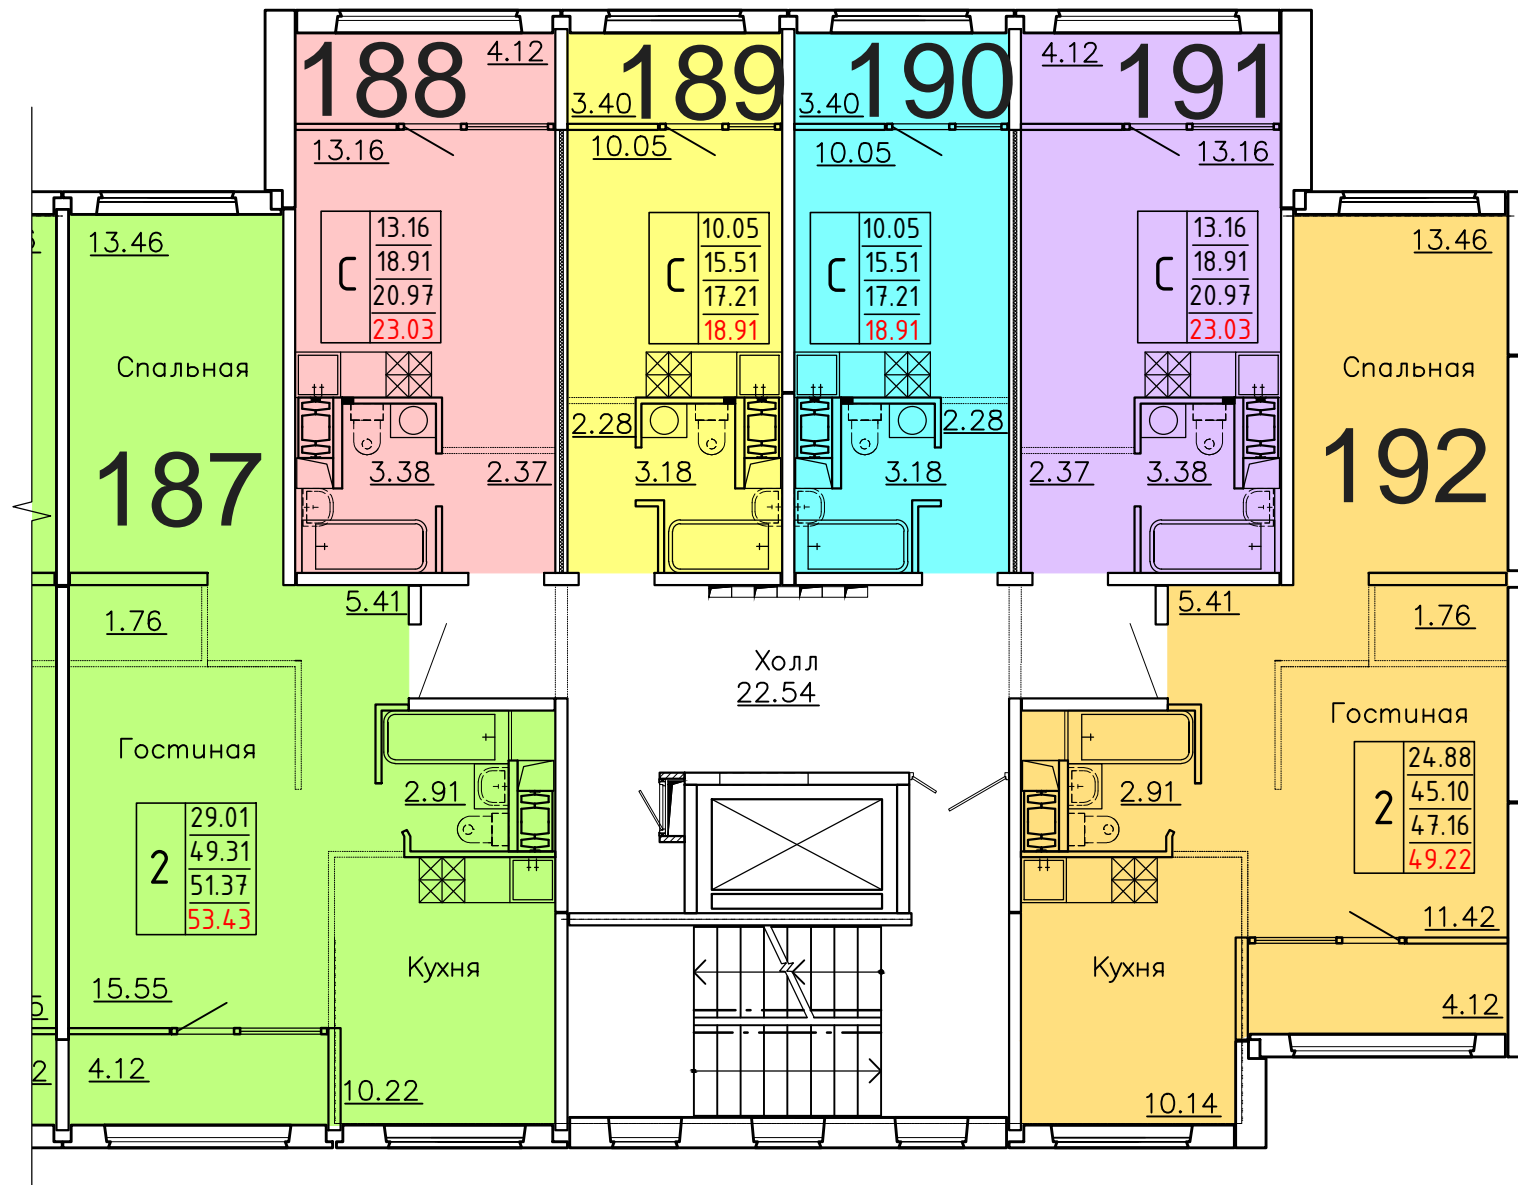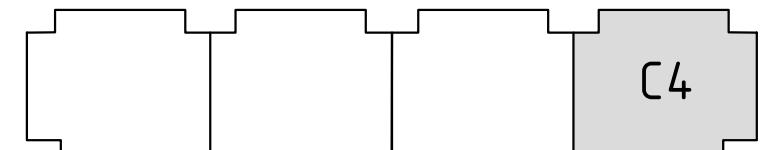



Условные обозначения

количество
комнат

3	45.53	жилая площадь квартиры
	68.32	общая площадь квартиры
	70.37	общая площадь квартиры с учетом летних помещений
	72.42	площадь квартиры с пересчетом летних помещений с применением коэф. 1

**Московская область, Ленинский муниципальный район,
с.п. Булатниковское, вблизи дер. Лопатино
Жилой дом № 17
Секция № 4
7 этаж**

Схема блокировки

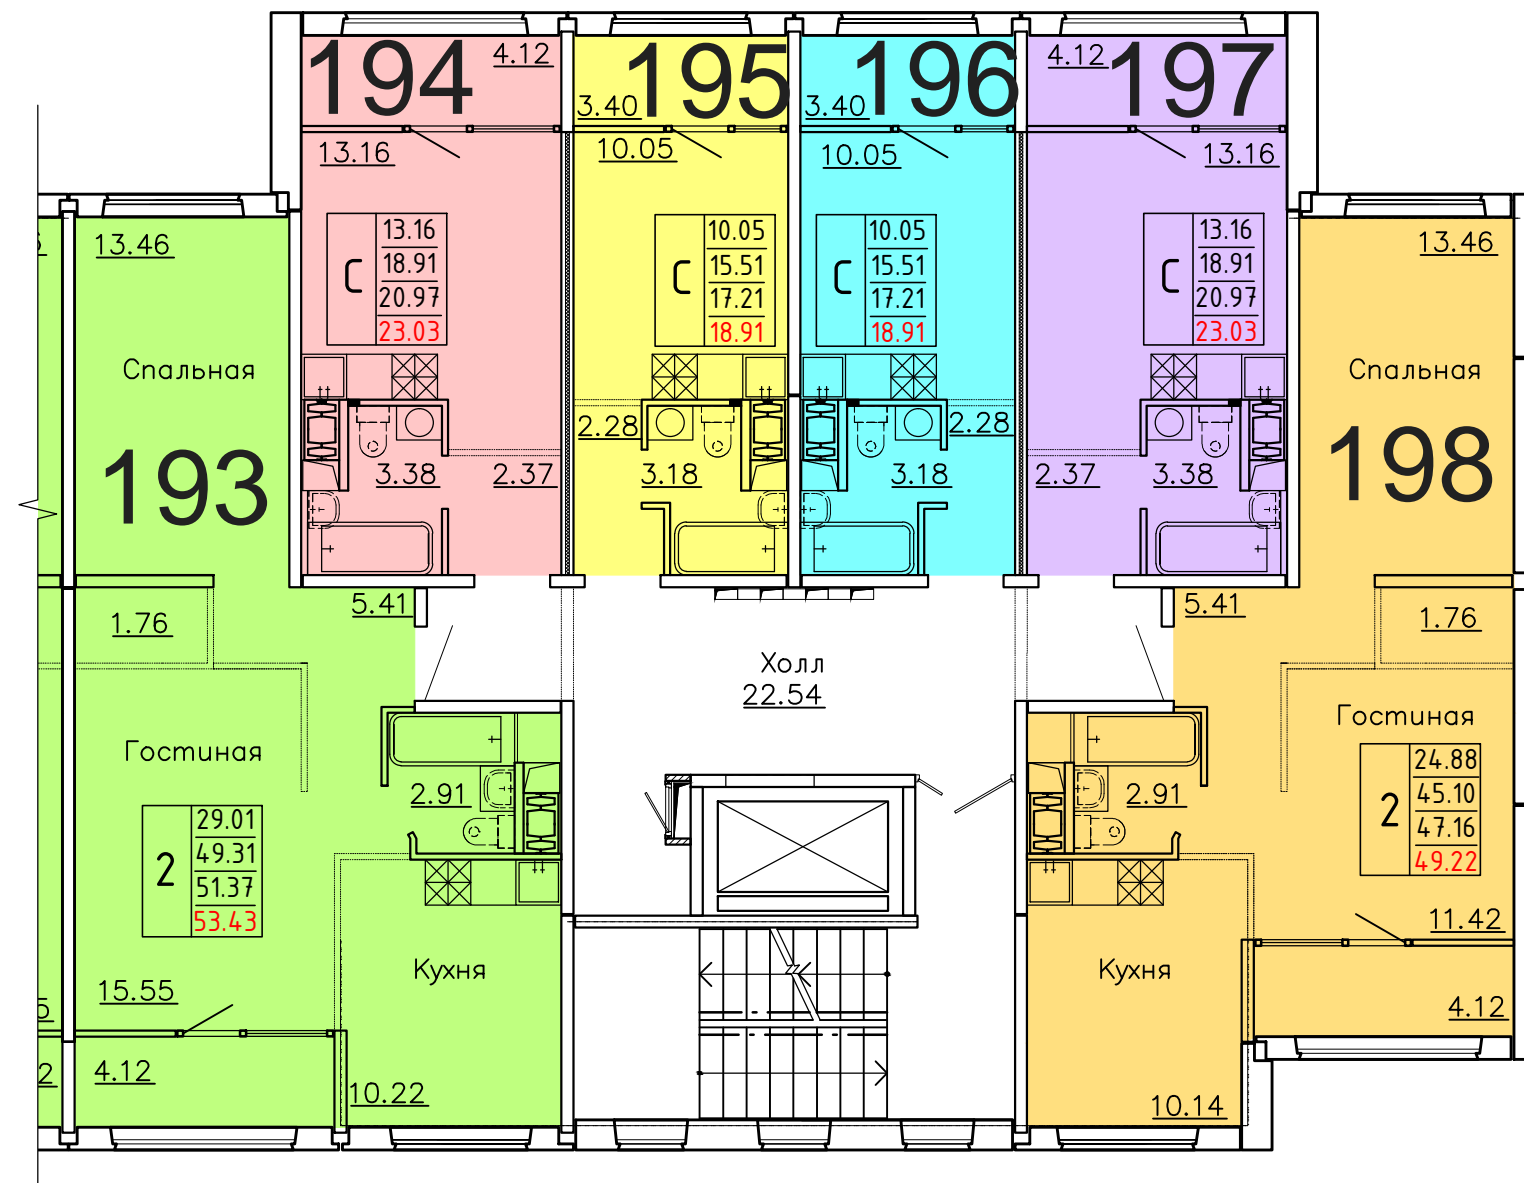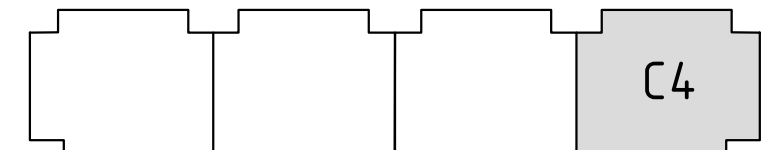



Условные обозначения

количество
комнат

3	45.53	жилая площадь квартиры
	68.32	общая площадь квартиры
	70.37	общая площадь квартиры с учетом летних помещений
	72.42	площадь квартиры с пересчетом летних помещений с применением коэф. 1

**Московская область, Ленинский муниципальный район,
с.п. Булатниковское, вблизи дер. Лопатино
Жилой дом № 17
Секция № 4
8 этаж**

Схема блокировки

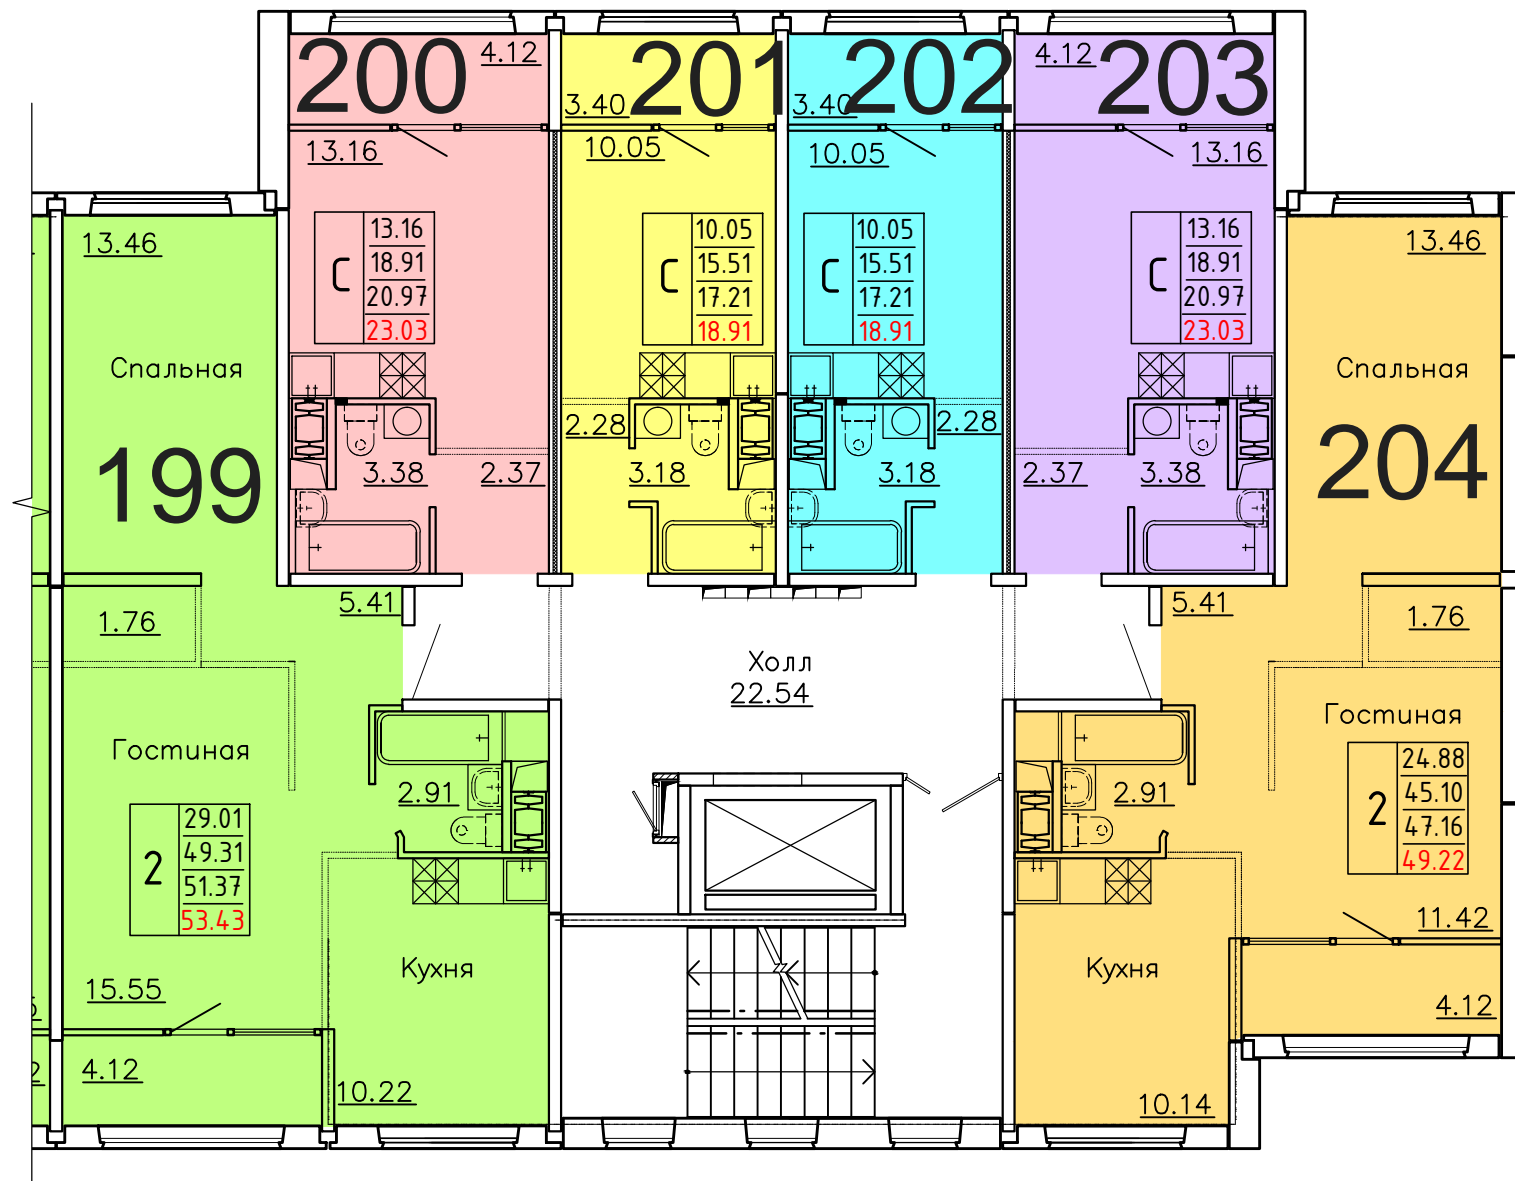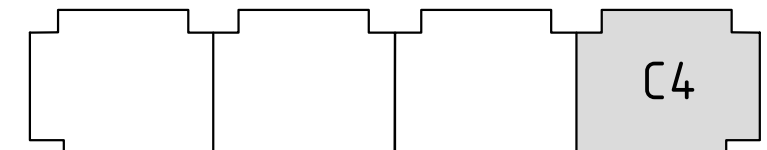


Условные обозначения

количество
комнат

3	45.53	жилая площадь квартиры
	68.32	общая площадь квартиры
	70.37	общая площадь квартиры с учетом летних помещений
	72.42	площадь квартиры с пересчетом летних помещений с применением коэф. 1

**Московская область, Ленинский муниципальный район,
с.п. Булатниковское, вблизи дер. Лопатино
Жилой дом № 17
Секция № 4
9 этаж**

Схема блокировки

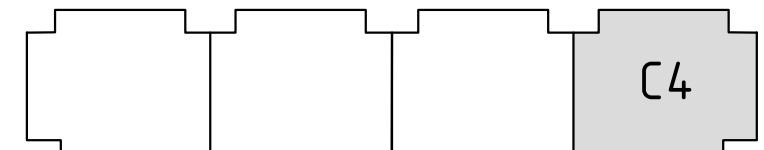

Условные обозначения

количество
комнат

3	45.53	жилая площадь квартиры
	68.32	общая площадь квартиры
	70.37	общая площадь квартиры с учетом летних помещений
	72.42	площадь квартиры с пересчетом летних помещений с применением коэф. 1